


ESR ASCENCIÓN DE GUARAYOS

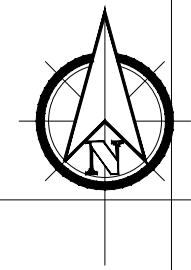

N 8240850

N 8240800

N 8240750

N 8240700

E 481900


E 481950

E 482000

E 482050

E 482100

E 482150

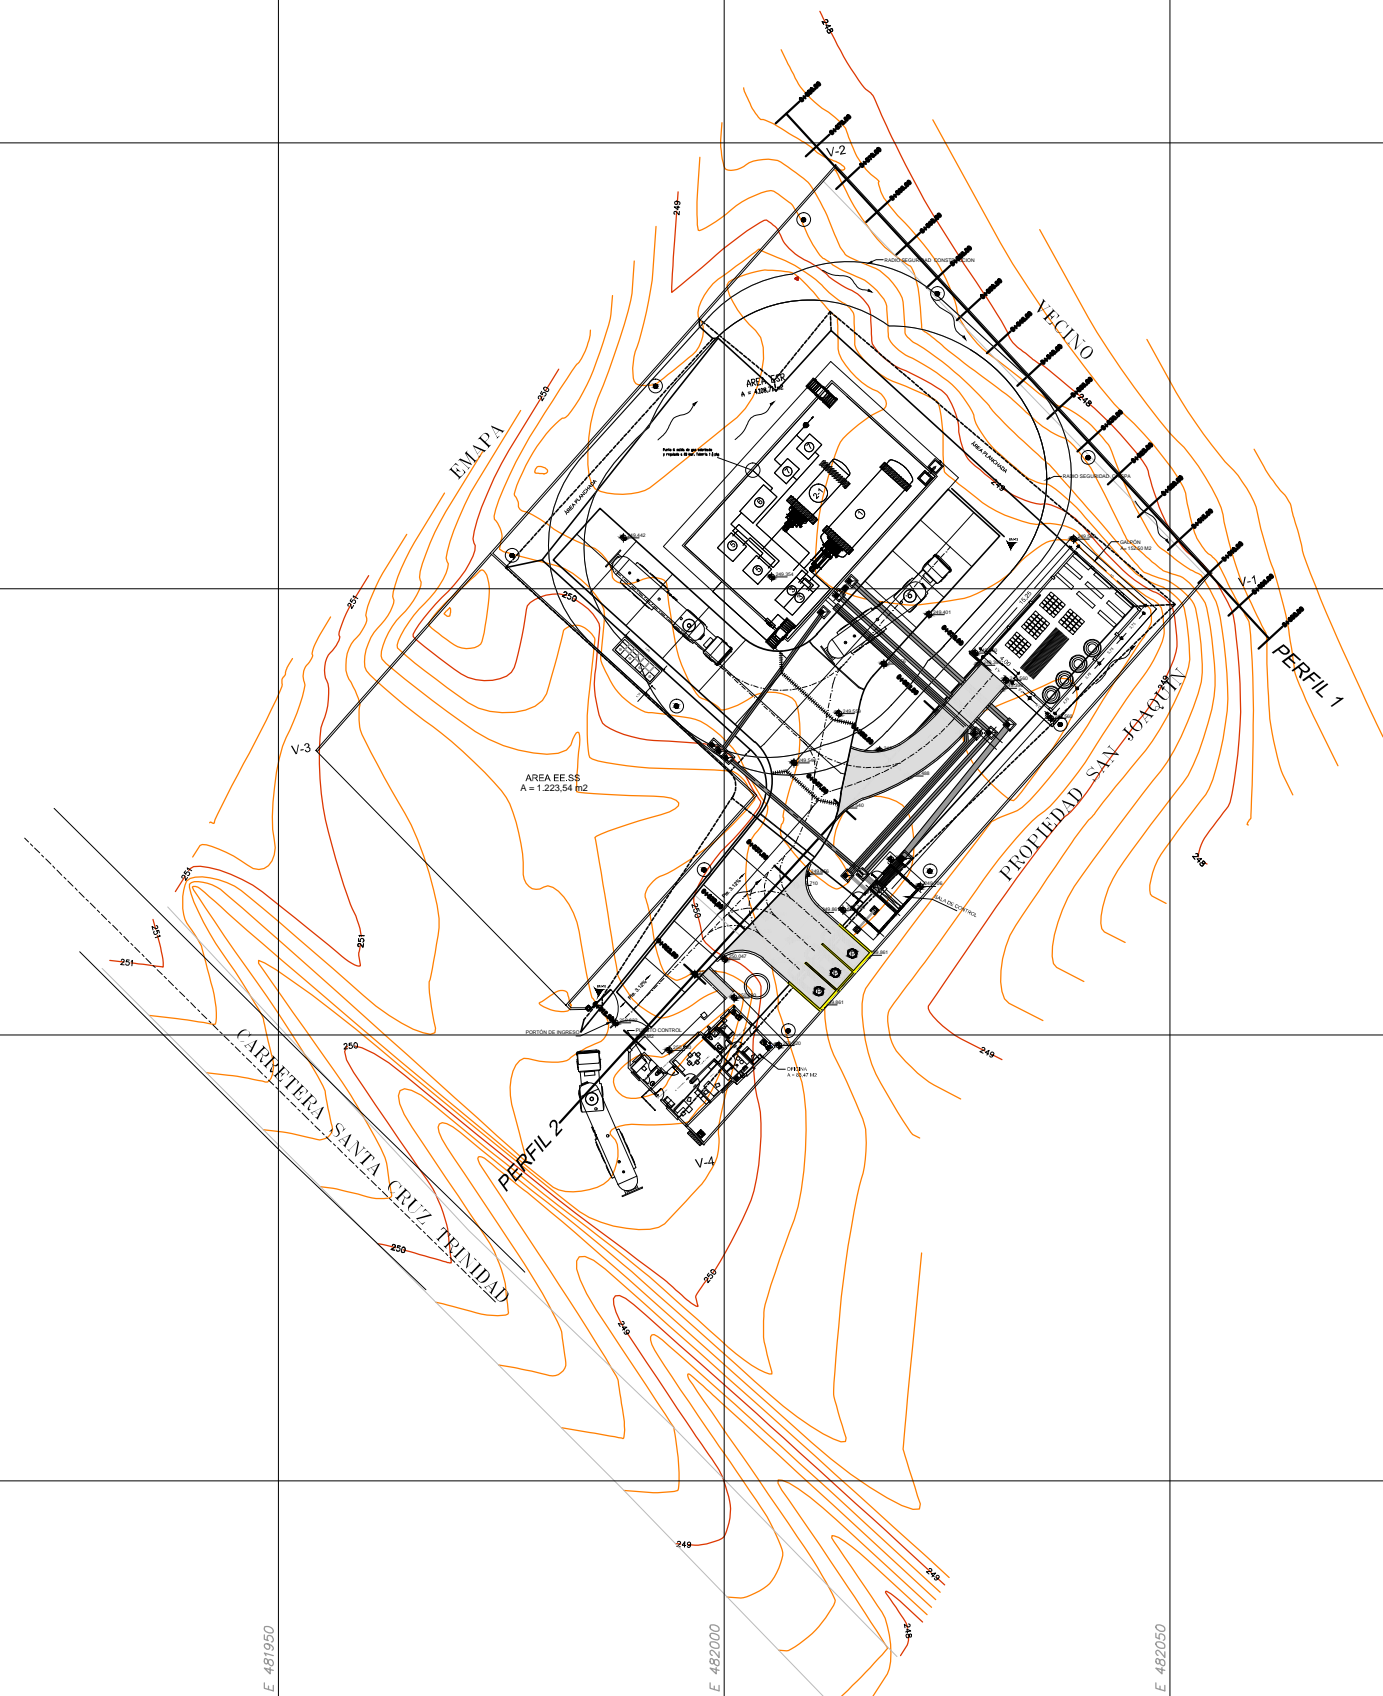

DESCRIPCIÓN	
	CURVAS DE NIVEL PRIMARIAS
	CURVAS DE NIVEL SECUNDARIAS
	AGUA ESTANCADA
	DIRECCIÓN DE FLUJO
	BARBACANAS
	ENLOSETADO
	608.938 COTA DE NIVEL
	0+000.00 PROGRESIVAS

REVISIÓN NUMERO: FECHA:

DIMENSIONES EN METROS:

ELABORADO POR:

APROBADO POR:

UBICACION:	
DEPARTAMENTO	SANTA CRUZ
PROVINCIA	GUARAYOS
MUNICIPIO	ASCENCIÓN DE GUARAYOS



PROPIETARIO:

YACIMIENTOS PETROLIFEROS FISCALES BOLIVIANOS

GERENCIA DE REDES DE GAS Y DUCTOS
DIRECCIÓN GAS VIRTUAL

OBRA:	NIVELACIÓN DE TERRENO Y AMPLIACIÓN DE VÍAS DE CIRCULACIÓN DE LAS ESR DE SAN JULIÁN, SAN JOSÉ DE CHIQUITOS, ASCENCIÓN DE GUARAYOS, MORA, ROBORE Y SAN IGNACIO DE VELASCO		
DESCRIPCIÓN:	PLANTAS, PERFILES Y SECCIONES TRANSVERSALES		
ESPECIALIDAD:	TOPOGRAFÍA	FECHA:	MAYO/2017
ESCALA:	1:400	LÁMINA:	1/2