

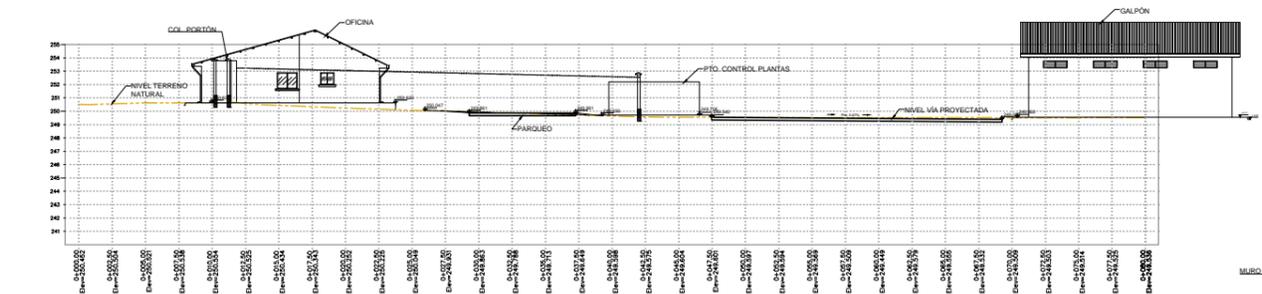



TOTAL VOLUMEN CORTE = 0.54m<sup>3</sup>  
 TOTAL VOLUMEN RELLENO = 23.54m<sup>3</sup>  
 PERFIL DRENAJE 1  
 ESCALA HORIZONTAL 1 : 250  
 ESCALA VERTICAL 1 : 250

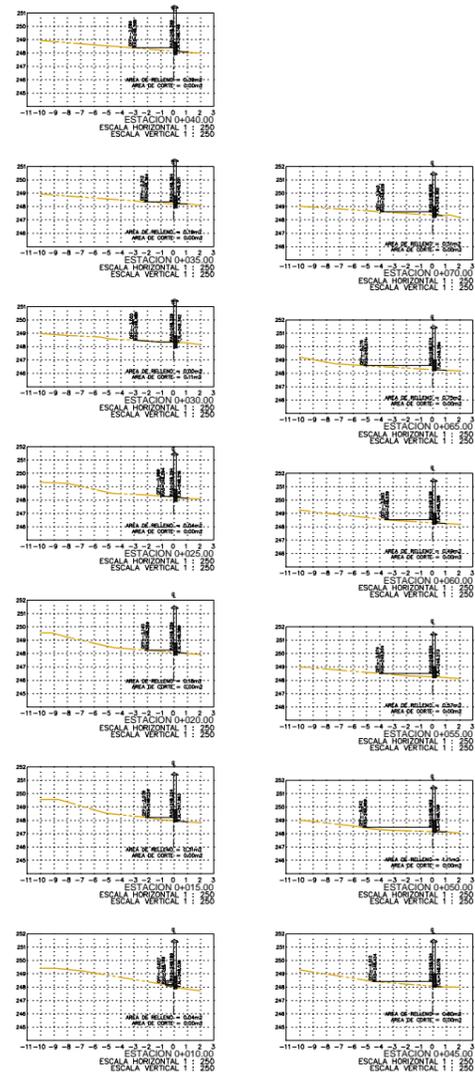

PARA 2 VÍA PROYECTADA Y PARQUEO  
 ESCALA HORIZONTAL 1 : 250  
 ESCALA VERTICAL 1 : 250

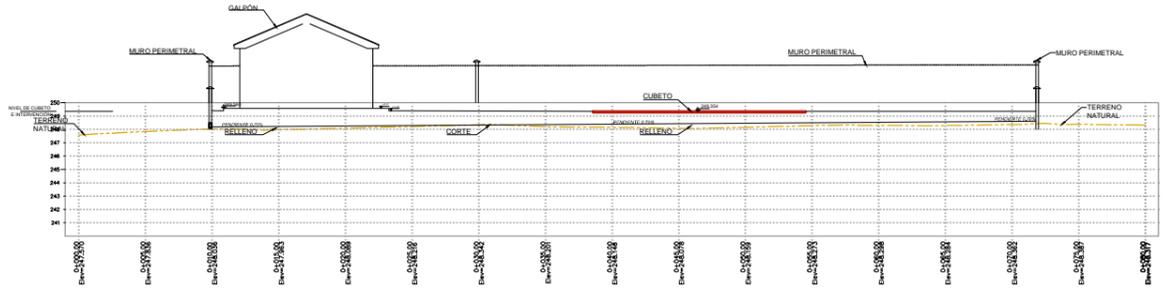

PERFIL GENERAL DRENAJE 1  
 ESCALA HORIZONTAL 1 : 250  
 ESCALA VERTICAL 1 : 250

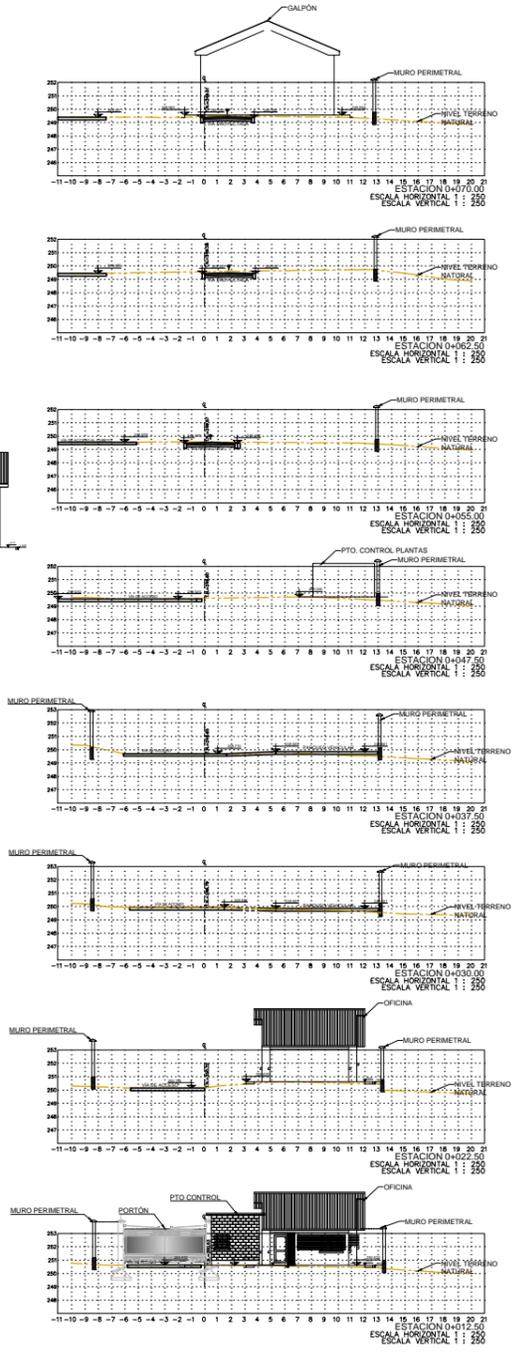

REVISIÓN NUMERO:	FECHA:	ELABORADO POR:	APROBADO POR:	UBICACION:	PROPIETARIO:	OBRA:
				DEPARTAMENTO: SANTA CRUZ	<b>YACIMIENTOS PETROLIFEROS FISCALES BOLIVIANOS</b> GERENCIA DE REDES DE GAS Y DUCTOS DIRECCIÓN GAS VIRTUAL	NIVELACIÓN DE TERRENO Y AMPLIACIÓN DE VÍAS DE CIRCULACIÓN DE LAS ESR DE SAN JULIÁN, SAN JOSÉ DE CHIQUITOS, ASCENSIÓN DE GUARAYOS, MORA, ROBORE Y SAN IGNACIO DE VELASCO
				PROVINCIA: GUARAYOS		DESCRIPCIÓN:
				MUNICIPIO: ASCENSIÓN DE GUARAYOS		PERFILES Y SECCIONES TRANSVERSALES ESPECIALIDAD: TOPOGRAFÍA FECHA: MAYO/2017 ESCALA: 1:250 LÁMINA: 2/2

DIMENSIONES EN METROS: