

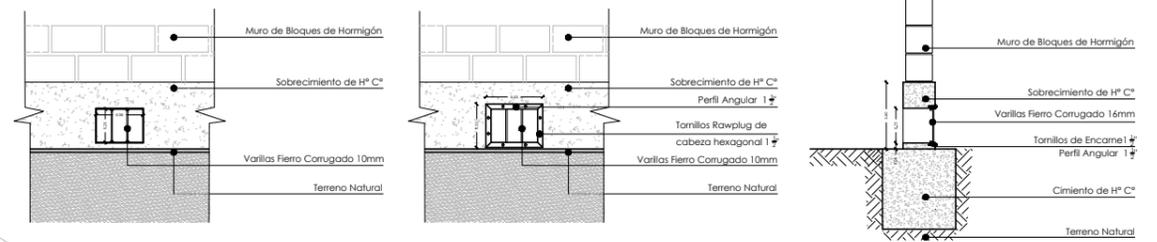


# ESR Roboré

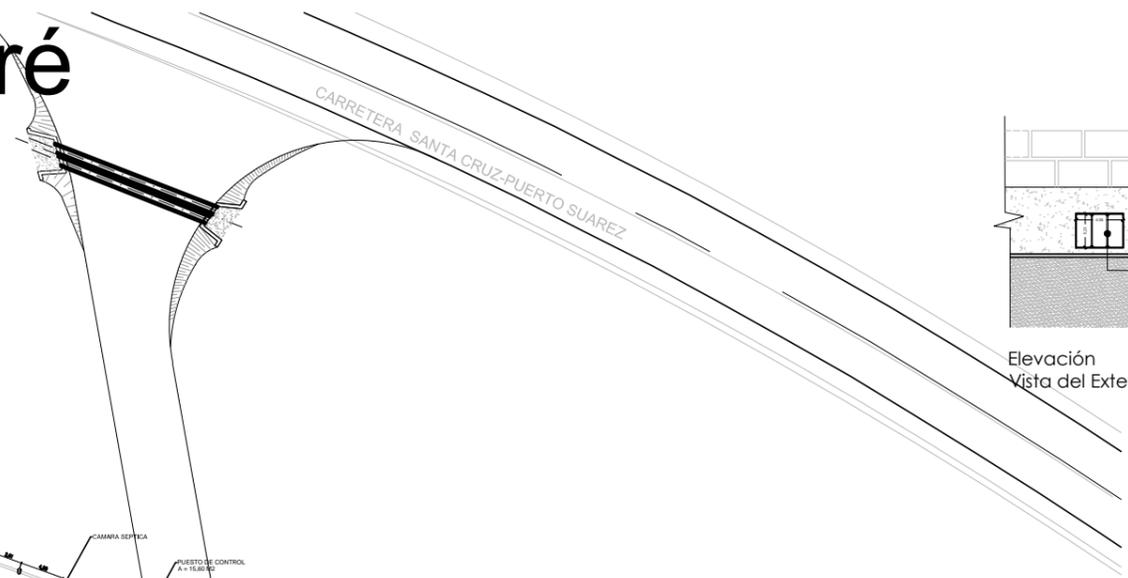

Elevación Vista del Exterior  
Elevación Vista del Interior  
Vista lateral

**DETALLE BARRACANA RECTANGULAR 35X25**  
ESC 1:25

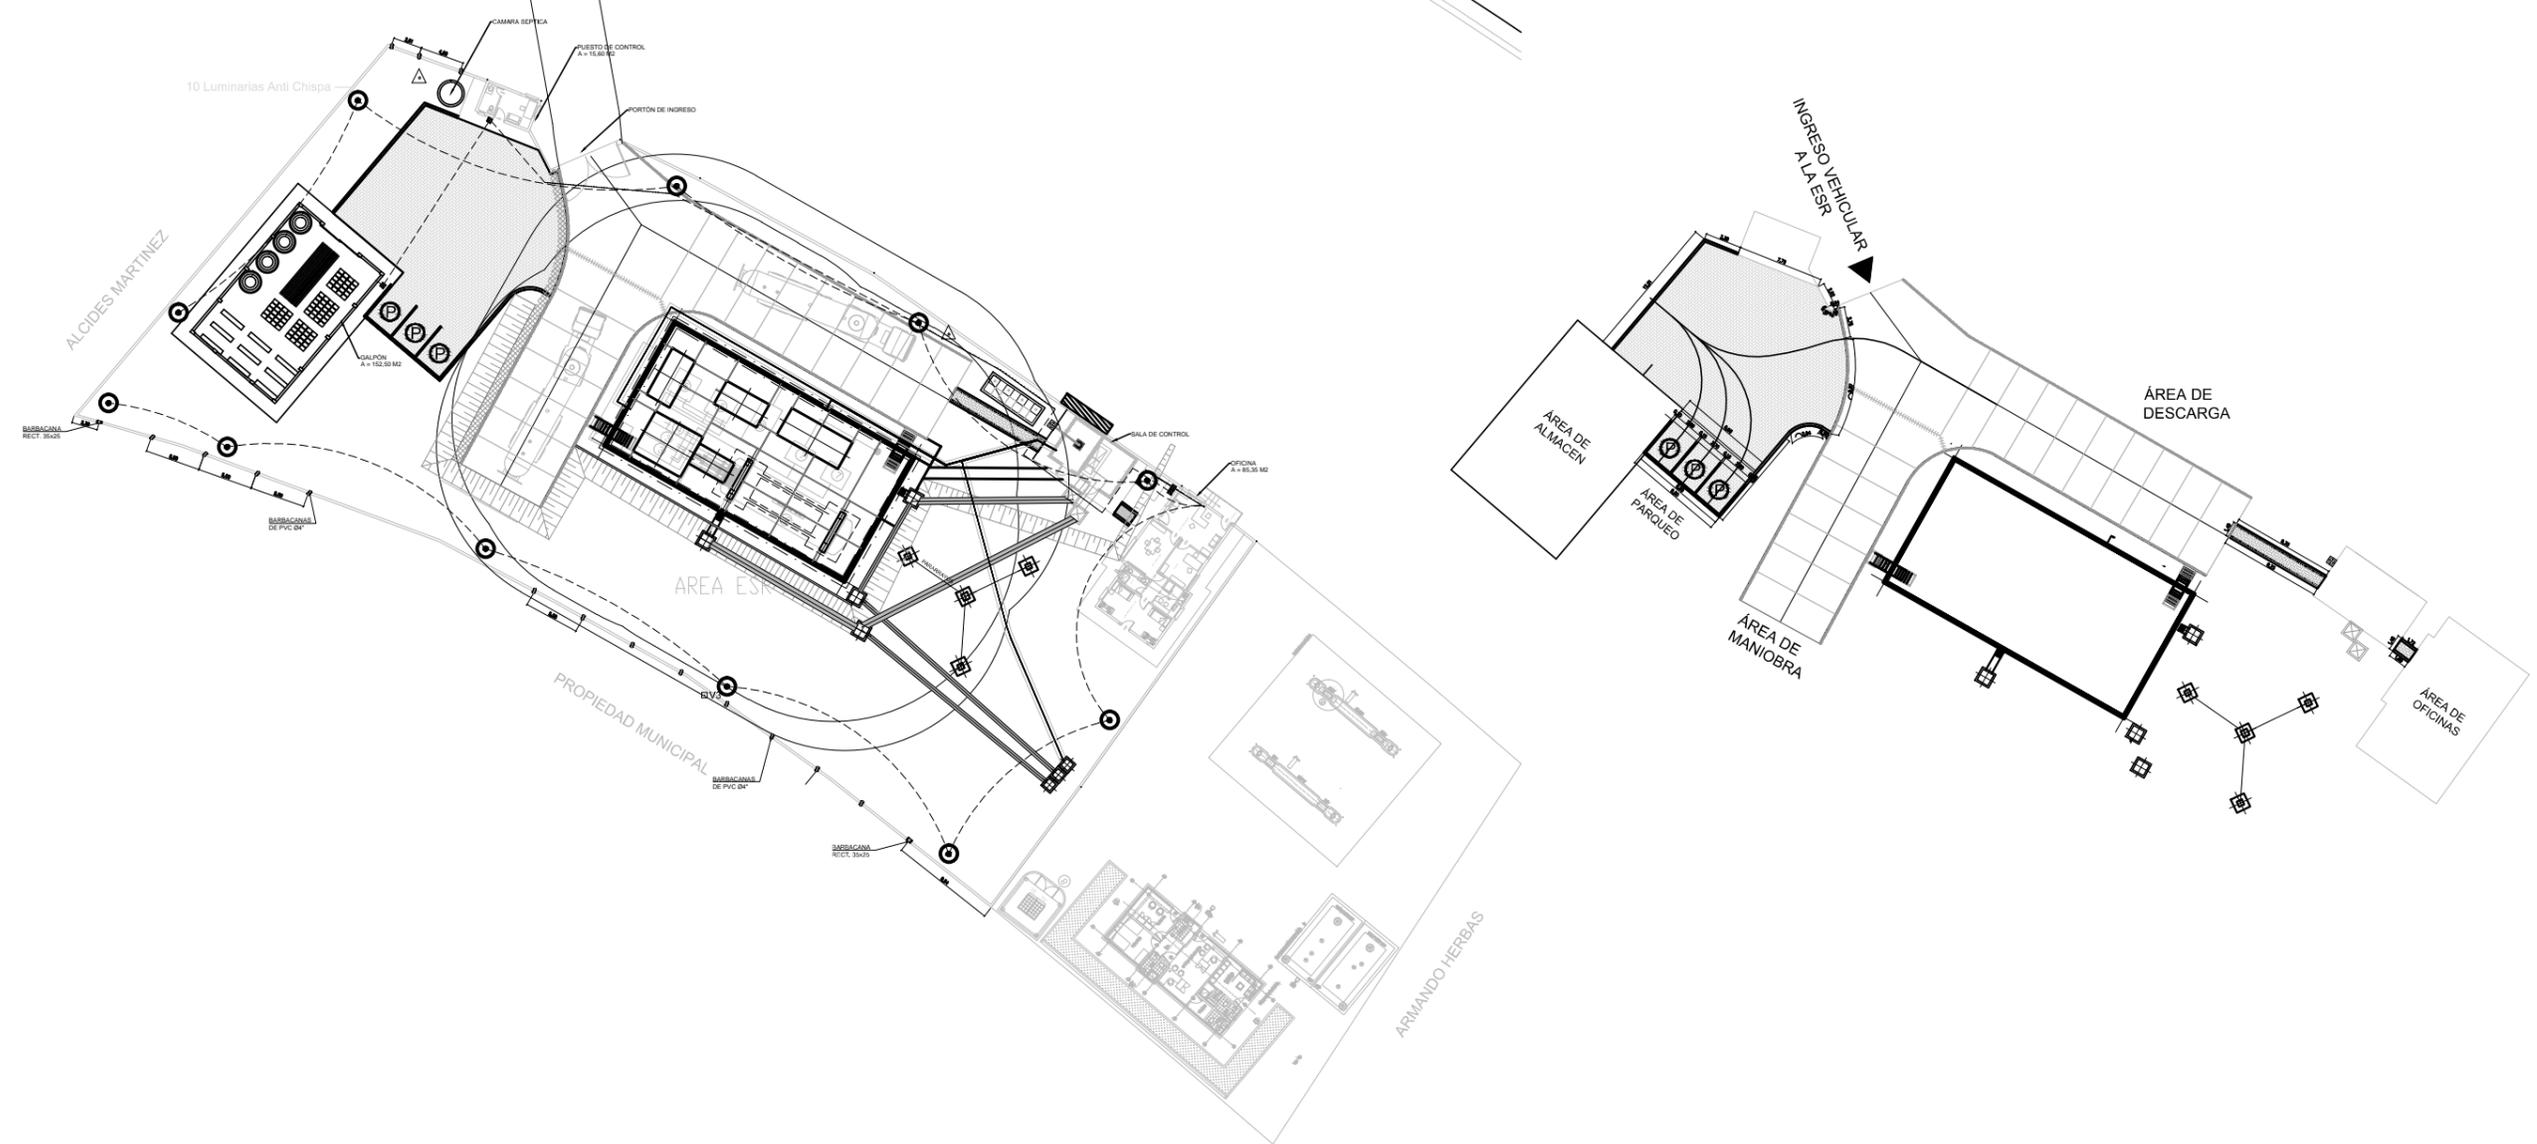

REVISIÓN NUMERO:	FECHA:	ELABORADO POR:	APROBADO POR:	UBICACIÓN:	PROPIETARIO:	OBRA:	
				DEPARTAMENTO: SANTA CRUZ	 <b>YACIMIENTOS PETROLÍFEROS FISCALES BOLIVIANOS</b> GERENCIA DE REDES DE GAS Y DUCTOS DIRECCIÓN GAS VIRTUAL	NIVELACIÓN DE TERRENO Y AMPLIACIÓN DE VÍAS DE CIRCULACIÓN DE LAS ESR DE SAN JULIÁN, SAN JOSÉ DE CHIQUITOS, ASCENSIÓN DE GUARAYOS, MORA, ROBORÉ Y SAN IGNACIO DE VELASCO	
				PROVINCIA: CHUIQUITOS		DESCRIPCIÓN:	PLANTA, PERFIL Y SECCIONES
				MUNICIPIO: ROBORÉ		ESPECIALIDAD: ARQUITECTURA	FECHA: MAYO/2017
DIMENSIONES EN METROS:						ESCALA: INDICADAS	LÁMINA: 1/1