


N 7969100

# ESR ROBORÉ

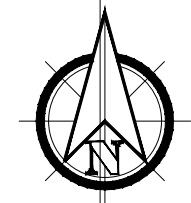

N 7969050

N 7969000

N 7968950

N 7968900

E 209050


E 209100

E 209150

E 209200

E 209250

E 209300

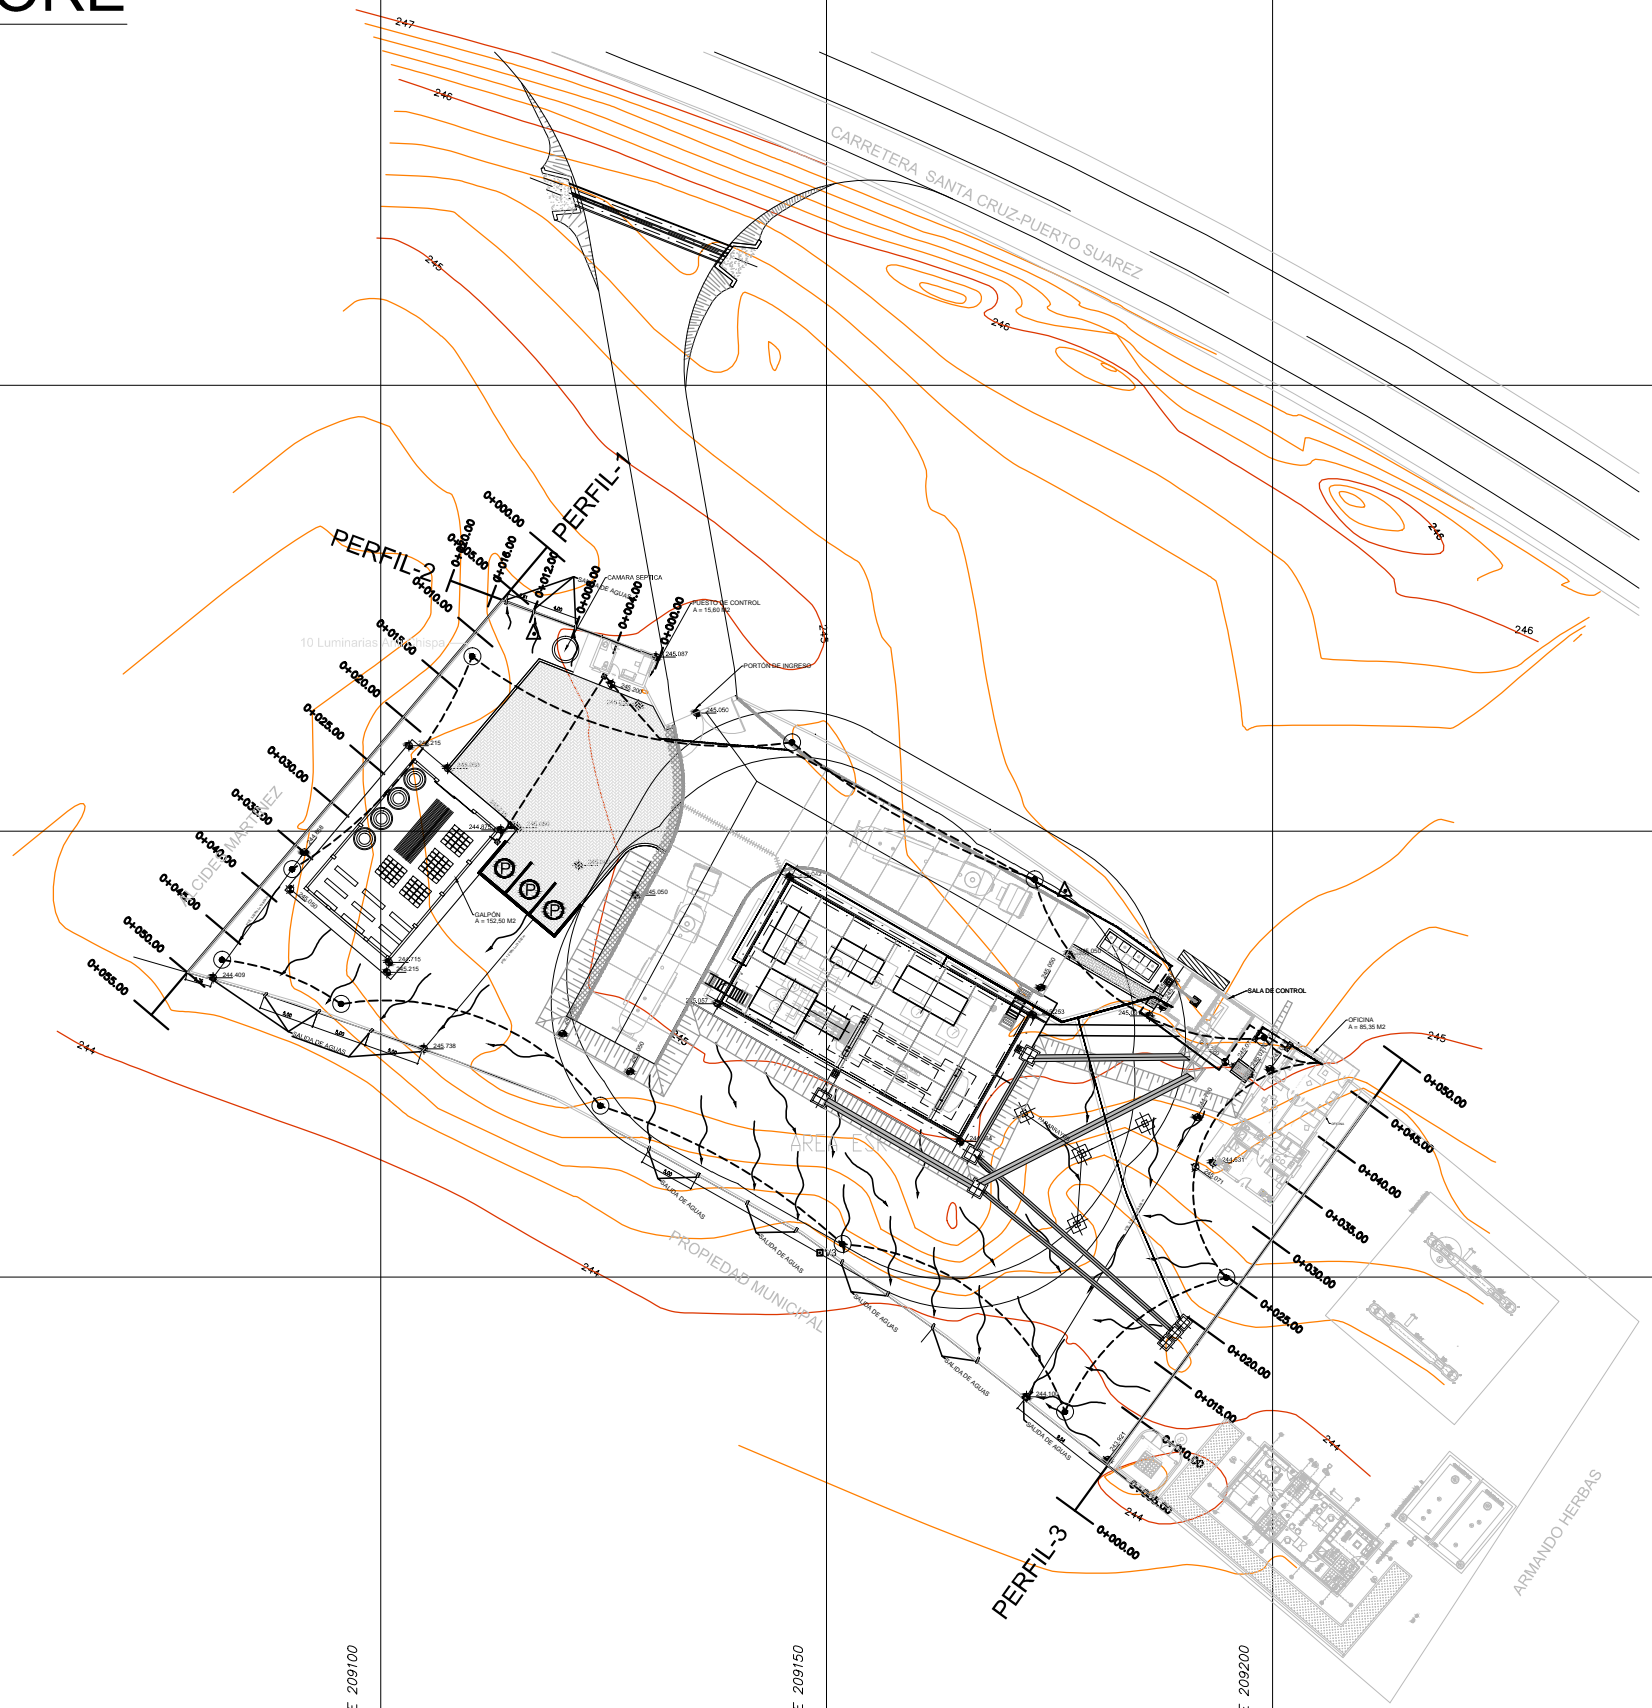

DESCRIPCIÓN	
	CURVAS DE NIVEL PRIMARIAS
	CURVAS DE NIVEL SECUNDARIAS
	AGUA ESTANCADA
	DIRECCION DE FLUJO
	BARBACANAS
	ENLOSETADO
	608.938 COTA DE NIVEL
	0+000.00 PROGRESIVAS

REVISIÓN NUMERO:	FECHA:
ELABORADO POR:	APROBADO POR:

UBICACIÓN:	DEPARTAMENTO	SANTA CRUZ
	PROVINCIA	CHUIQUITOS
	MUNICIPIO	ROBORÉ

PROPIETARIO:	YACIMIENTOS PETROLÍFEROS FISCALES BOLIVIANOS
	GERENCIA DE REDES DE GAS Y DUCTOS
	DIRECCIÓN GAS VIRTUAL

OBRA:	NIVELACIÓN DE TERRENO Y AMPLIACIÓN DE VÍAS DE CIRCULACIÓN DE LAS ESR DE SAN JULIÁN, SAN JOSÉ DE CHIQUITOS, ASCENSIÓN DE GUARAYOS, MORA, ROBORÉ Y SAN IGNACIO DE VELASCO		
DESCRIPCIÓN:	PLANO EN PLANTA		
ESPECIALIDAD:	TOPOGRAFÍA	FECHA:	MAYO/2017
		ESCALA:	1:300
		LÁMINA:	1/2

DIMENSIONES EN METROS: