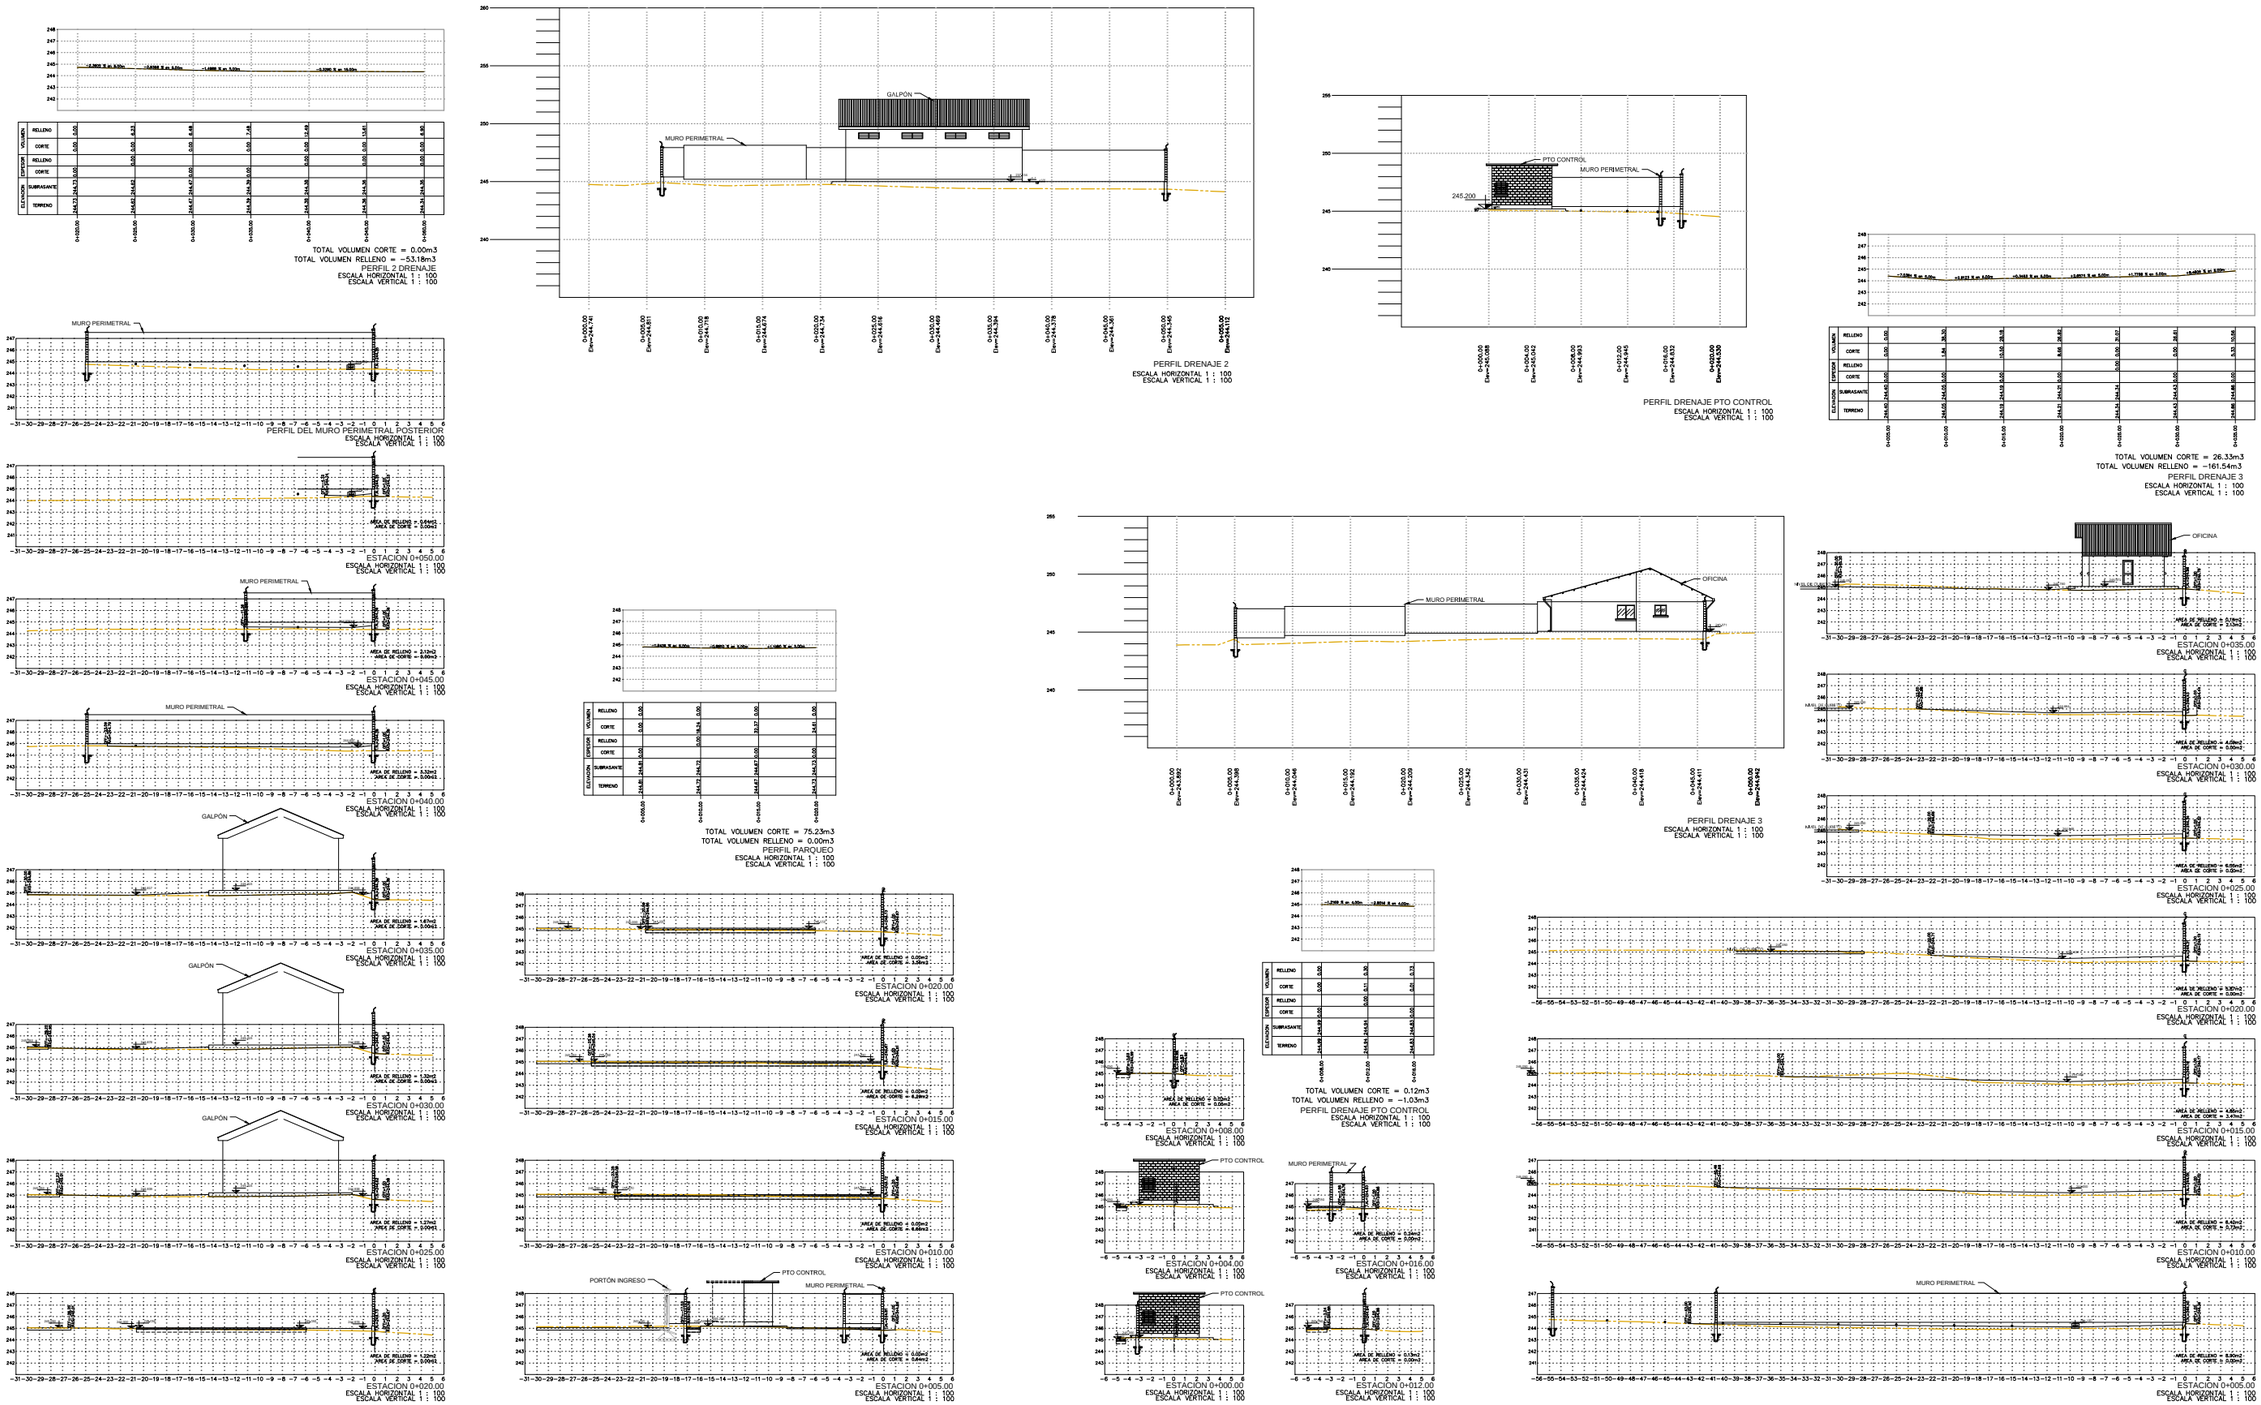

REVISIÓN NÚMERO:	FECHA:
DIMENSIONES EN METROS:	
ELABORADO POR:	
APROBADO POR:	
UBICACIÓN:	
DEPARTAMENTO	SANTA CRUZ
PROVINCIA	CHIQUITOS
MUNICIPIO	ROBORÉ

PROPIETARIO:

YACIMIENTOS PETROLÍFEROS FISCALES BOLIVIANOS

GERENCIA DE REDES DE GAS Y DUCTOS
DIRECCIÓN GAS VIRTUAL

La fuerza que transforma Bolivia

OBRA: NIVELACIÓN DE TERRENO Y AMPLIACIÓN DE VÍAS DE CIRCULACIÓN DE LAS ESR DE SAN JULIÁN, SAN JOSÉ DE CHIQUITOS, ASCENSIÓN DE GUARAYOS, MORA, ROBORÉ Y SAN IGNACIO DE VELASCO

DESCRIPCIÓN: PERFILES Y SECCIONES

ESPECIALIDAD:	FECHA:	ESCALA:	LÁMINA:
TOPOGRAFÍA	MAYO/2017	1:250	2 /2