


N 8185150

# ESR SAN IGNACIO VELASCO

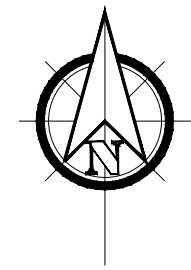

N 8185100

N 8185050

N 8185000

N 8184950  
E 717900

E 717950


E 718000

E 718050

E 718100

E 718150

E 718200

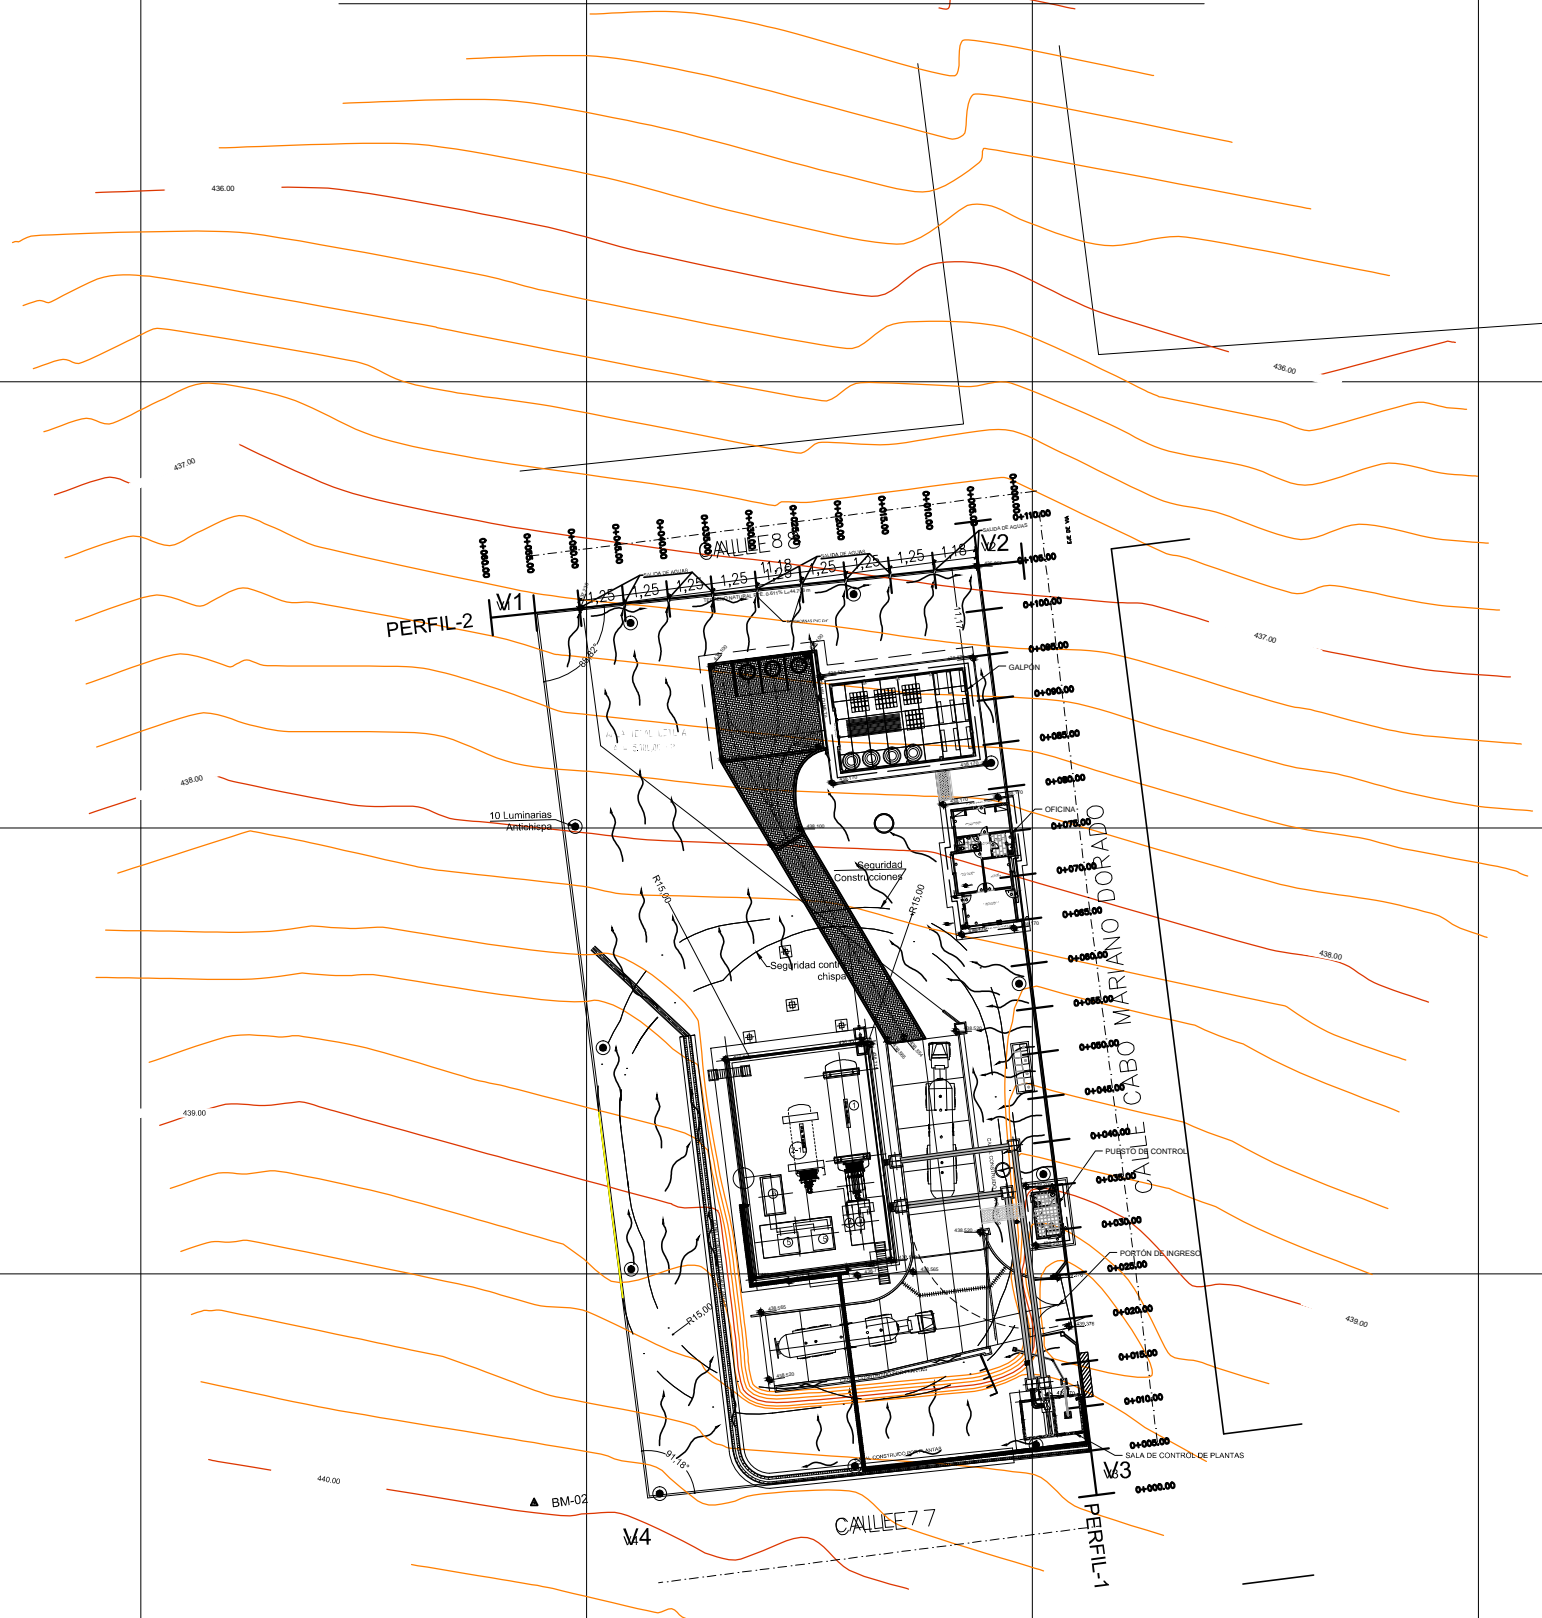

DESCRIPCIÓN	
	CURVAS DE NIVEL PRIMARIAS
	CURVAS DE NIVEL SECUNDARIAS
	AGUA ESTANCADA
	DIRECCIÓN DE FLUJO
	BARBACANAS
	ENLOSETADO
	608.938 COTA DE NIVEL
	0+000.00 PROGRESIVAS

REVISIÓN NUMERO:	FECHA:	ELABORADO POR:	APROBADO POR:	UBICACIÓN:	PROPIETARIO:	OBRA:	
				DEPARTAMENTO SANTA CRUZ	 <b>YACIMIENTOS PETROLÍFEROS FISCALES BOLIVIANOS</b> GERENCIA DE REDES DE GAS Y DUCTOS DIRECCIÓN GAS VIRTUAL	NIVELACIÓN DE TERRENO Y AMPLIACIÓN DE VÍAS DE CIRCULACIÓN DE LAS ESR DE SAN JULIÁN, SAN JOSÉ DE CHIQUITOS, ASCENSIÓN DE GUARAYOS, MORA, ROBORÉ Y SAN IGNACIO DE VELASCO	
				PROVINCIA JOSE MIGUEL DE VELASCO		DESCRIPCIÓN:	PLANO EN PLANTA
				MUNICIPIO SAN IGNACIO DE VELASCO		ESPECIALIDAD: TOPOGRAFÍA	FECHA: MAYO/2017
DIMENSIONES EN METROS:						ESCALA: 1:400	LÁMINA: 1/2