
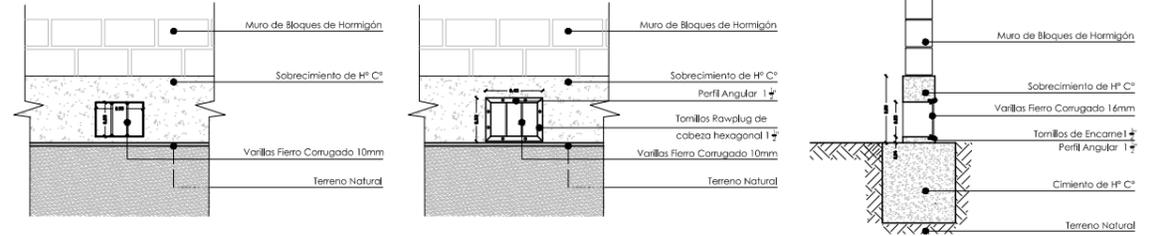


# ESR San José de Chuiquitos

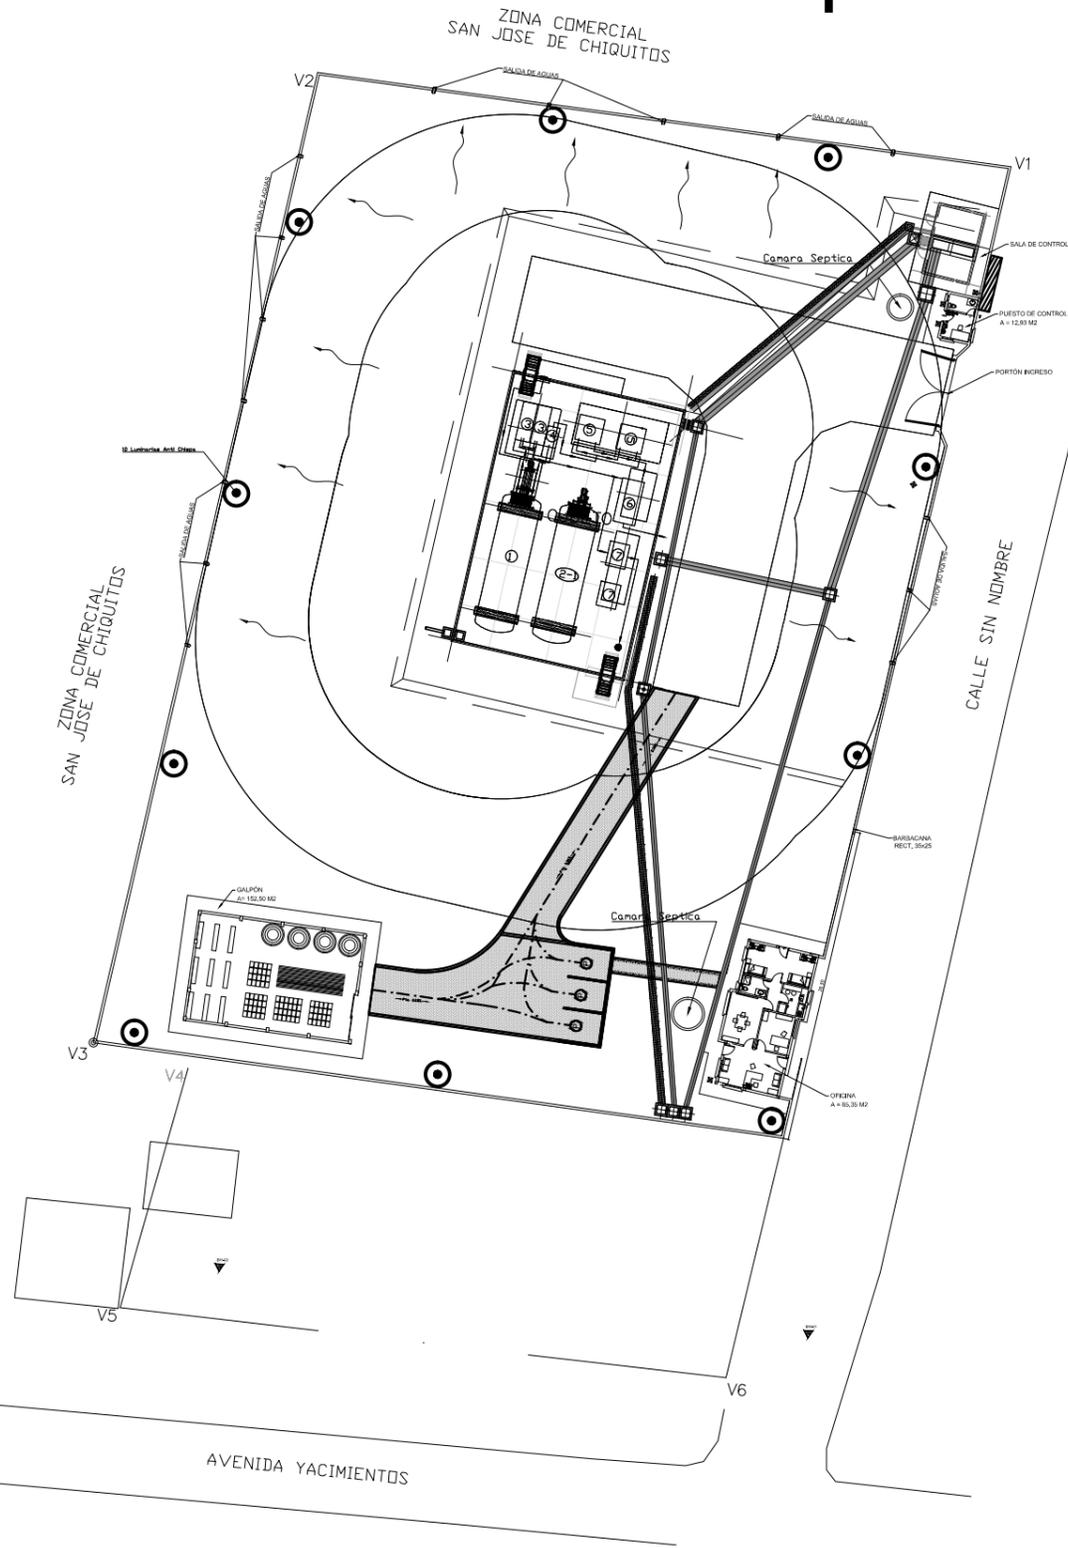


Elevación Vista del Exterior

Elevación Vista del Interior

Vista lateral


DETALLE BARBACANA RECTANGULAR 35X25  
ESC 1:25

## SECCIONES TRANSVERSALES

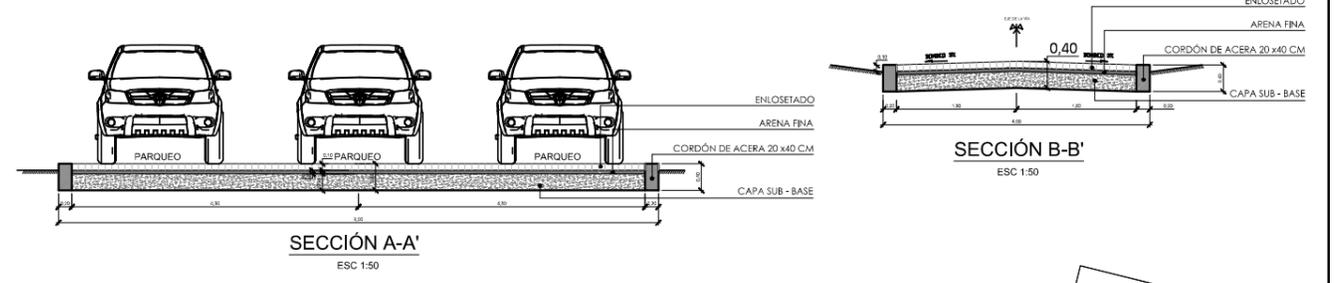

SECCIÓN A-A'  
ESC 1:50

SECCIÓN B-B'  
ESC 1:50

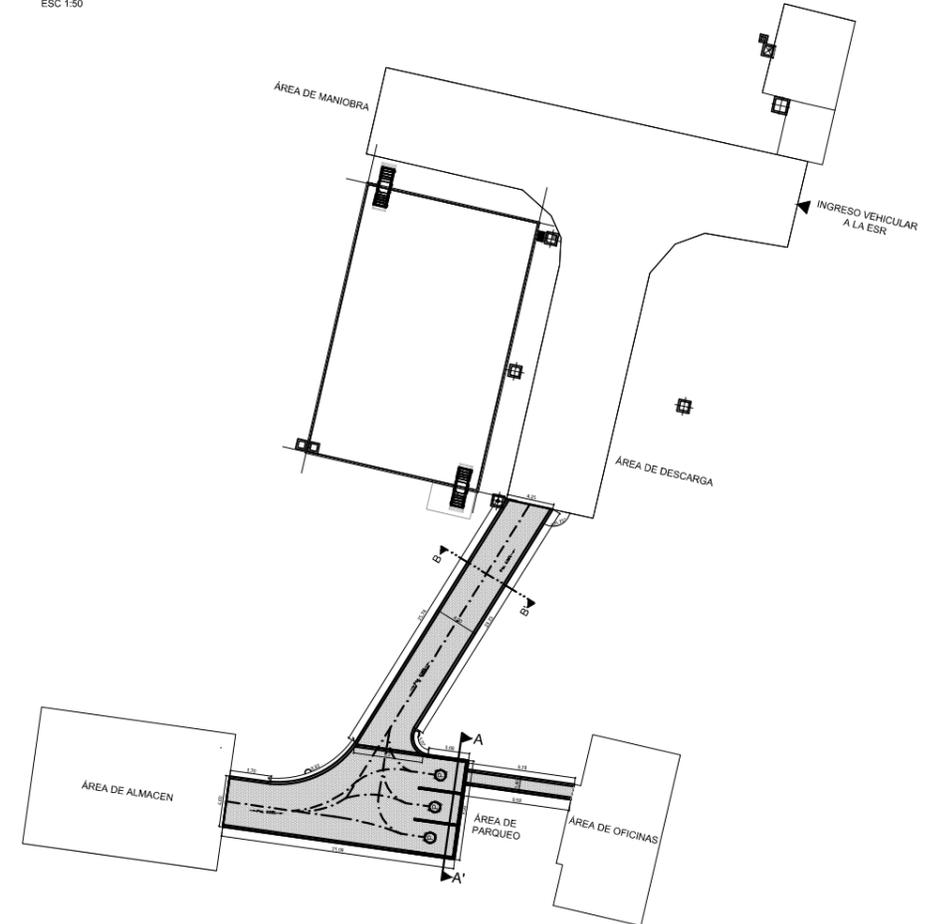

REVISIÓN NUMERO:	FECHA:	ELABORADO POR:	APROBADO POR:	UBICACION:	PROPIETARIO:	OBRA:	
				DEPARTAMENTO SANTA CRUZ	 <b>YACIMIENTOS PETROLIFEROS FISCALES BOLIVIANOS</b> GERENCIA DE REDES DE GAS Y DUCTOS DIRECCIÓN GAS VIRTUAL	NIVELACIÓN DE TERRENO Y AMPLIACIÓN DE VÍAS DE CIRCULACIÓN DE LAS ESR DE SAN JULIÁN, SAN JOSÉ DE CHIQUITOS, ASCENSIÓN DE GUARAYOS, MORA, ROBORÉ Y SAN IGNACIO DE VELASCO	
				PROVINCIA CHIQUITOS		DESCRIPCIÓN:	PLANTAS, PERFILES Y SECCIONES TRANSVERSALES
				MUNICIPIO SAN JOSÉ DE CHIQUITOS		ESPECIALIDAD: ARQUITECTURA	ESPECIALIDAD: ARQUITECTURA FECHA: MAYO/2017 ESCALA: INDICADAS LÁMINA: 1/1

DIMENSIONES EN METROS: