


ESR San Julián


SAN JULIAN
 AREA TOTAL LOTE A
 A = 8.743.73 m²

AVENIDA S/N

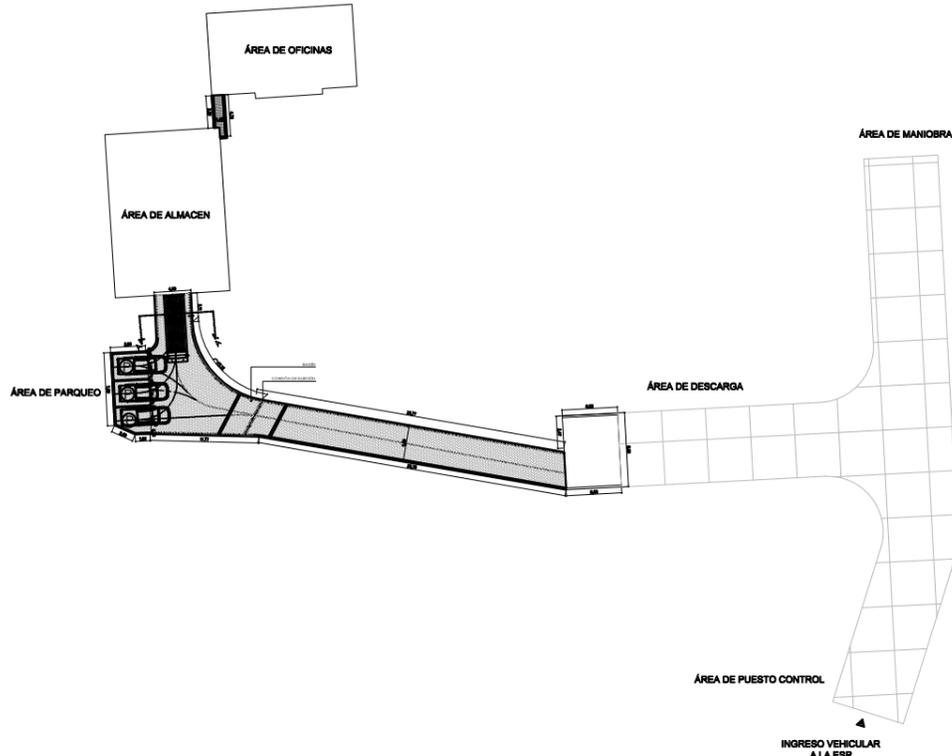


PLANO DE VÍAS DE CIRCULACIÓN

ESC. 1:400

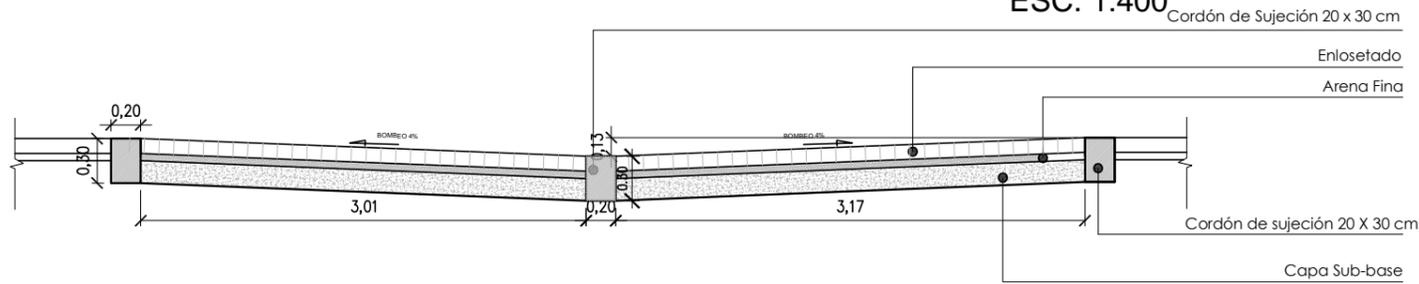


DETALLE DE BADÉN

ESC. 1:300

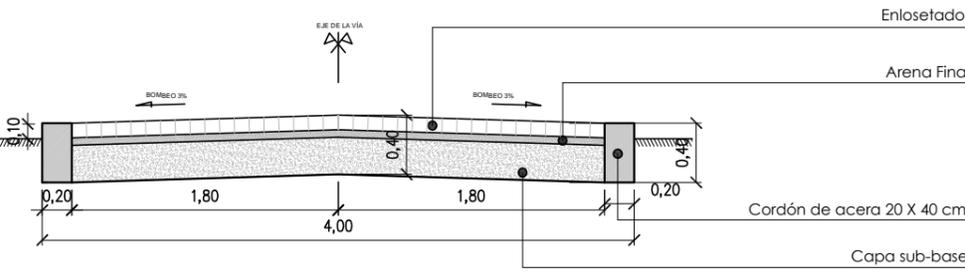


SECCIÓN A - A'

ESC. 1:300

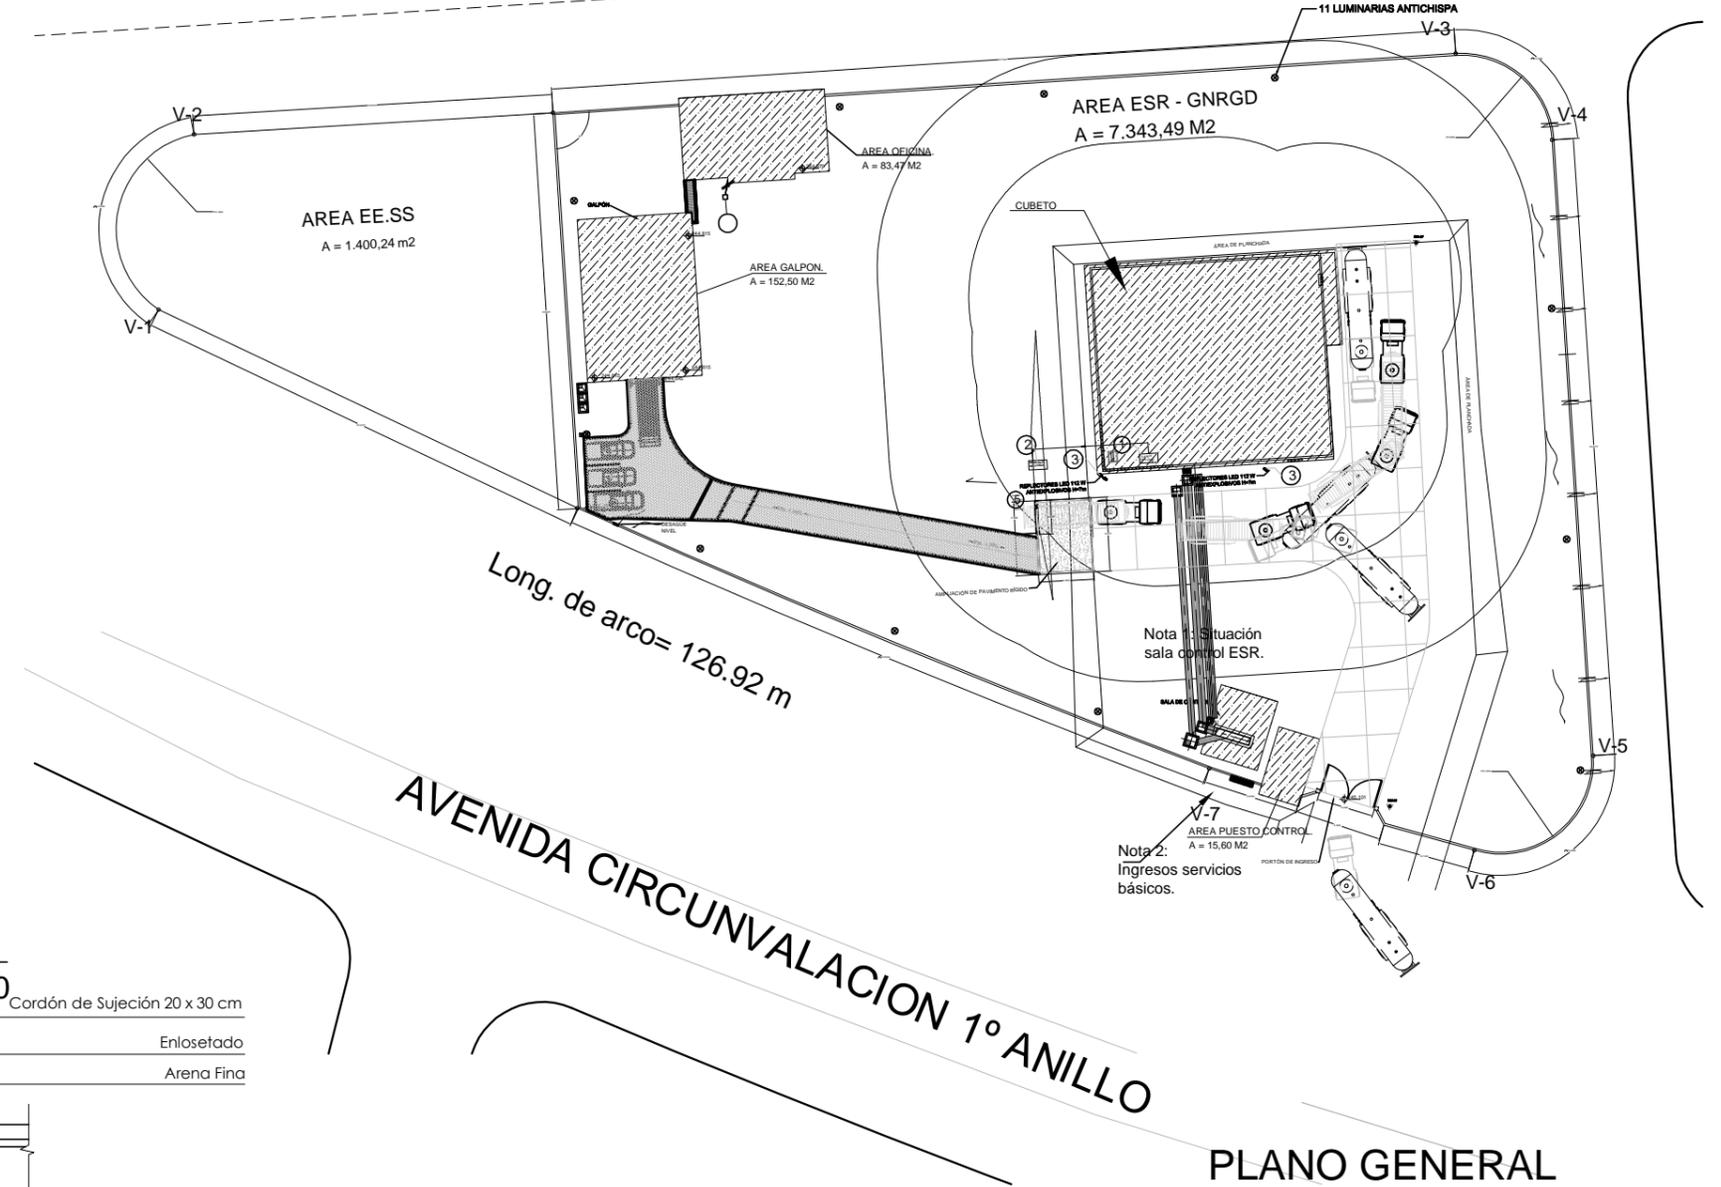

PLANO GENERAL

ESC. 1:400

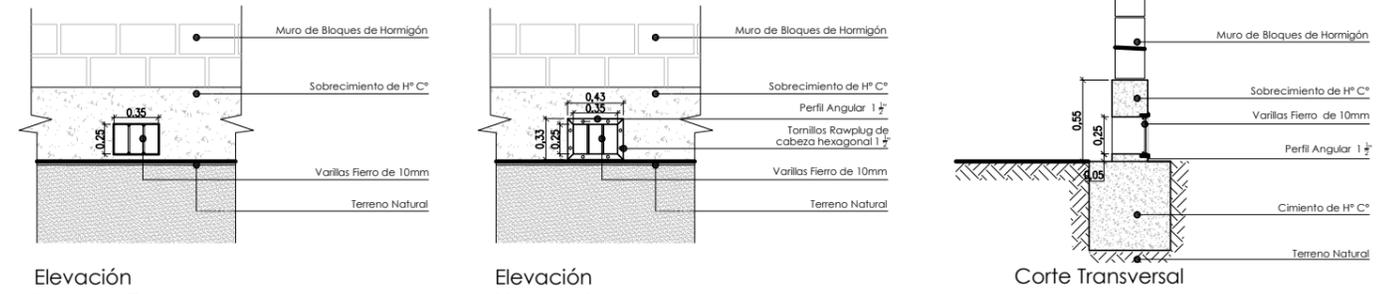

DETALLE DE BARBACANA RECTANGULAR

ESC. 1:25

REVISION NUMERO:	FECHA:	ELABORADO POR:	APROBADO POR:	UBICACION:	PROPIETARIO:	NIVELACION DE TERRENO Y AMPLIACION DE VIAS DE CIRCULACION DE LAS ESR DE SAN JULIAN, SAN JOSE DE CHIQUITOS, ASCENSION DE GUARAYO S, MORA ROBORÉ Y SAN IGNACIO DE VELASCO	
				DEPARTAMENTO: SANTA CRUZ	 YACIMIENTOS PETROLÍFEROS FISCALES BOLIVIANOS GERENCIA DE REDES DE GAS Y DUCTOS DIRECCIÓN GAS VIRTUAL	DES CRPCION: PLANTA, PERFIL Y SECCIONES	
				PROVINCIA: ÑUFLO DE CHAVEZ		ESPECIALIDAD: ARQUITECTURA	FECHA: MAY/2017
				MUNICIPIO: SAN JULIÁN		ESCALA: 1:200	LÁMINA: 1