

SAN JULIAN
AREA TOTAL LOTE A
A = 8.743.73 m²

AVENIDA S/N

AREA ESR - GNRGD
A = 7.343,49 M²

AREA EE.SS
A = 1.400,24 m²

AREA OFICINA
A = 83,47 M²

AREA GALPON
A = 152,50 M²

N 8129050

N 8129000

N 8128950



E 540150

E 540200

E 540250

E 540300

E 540350

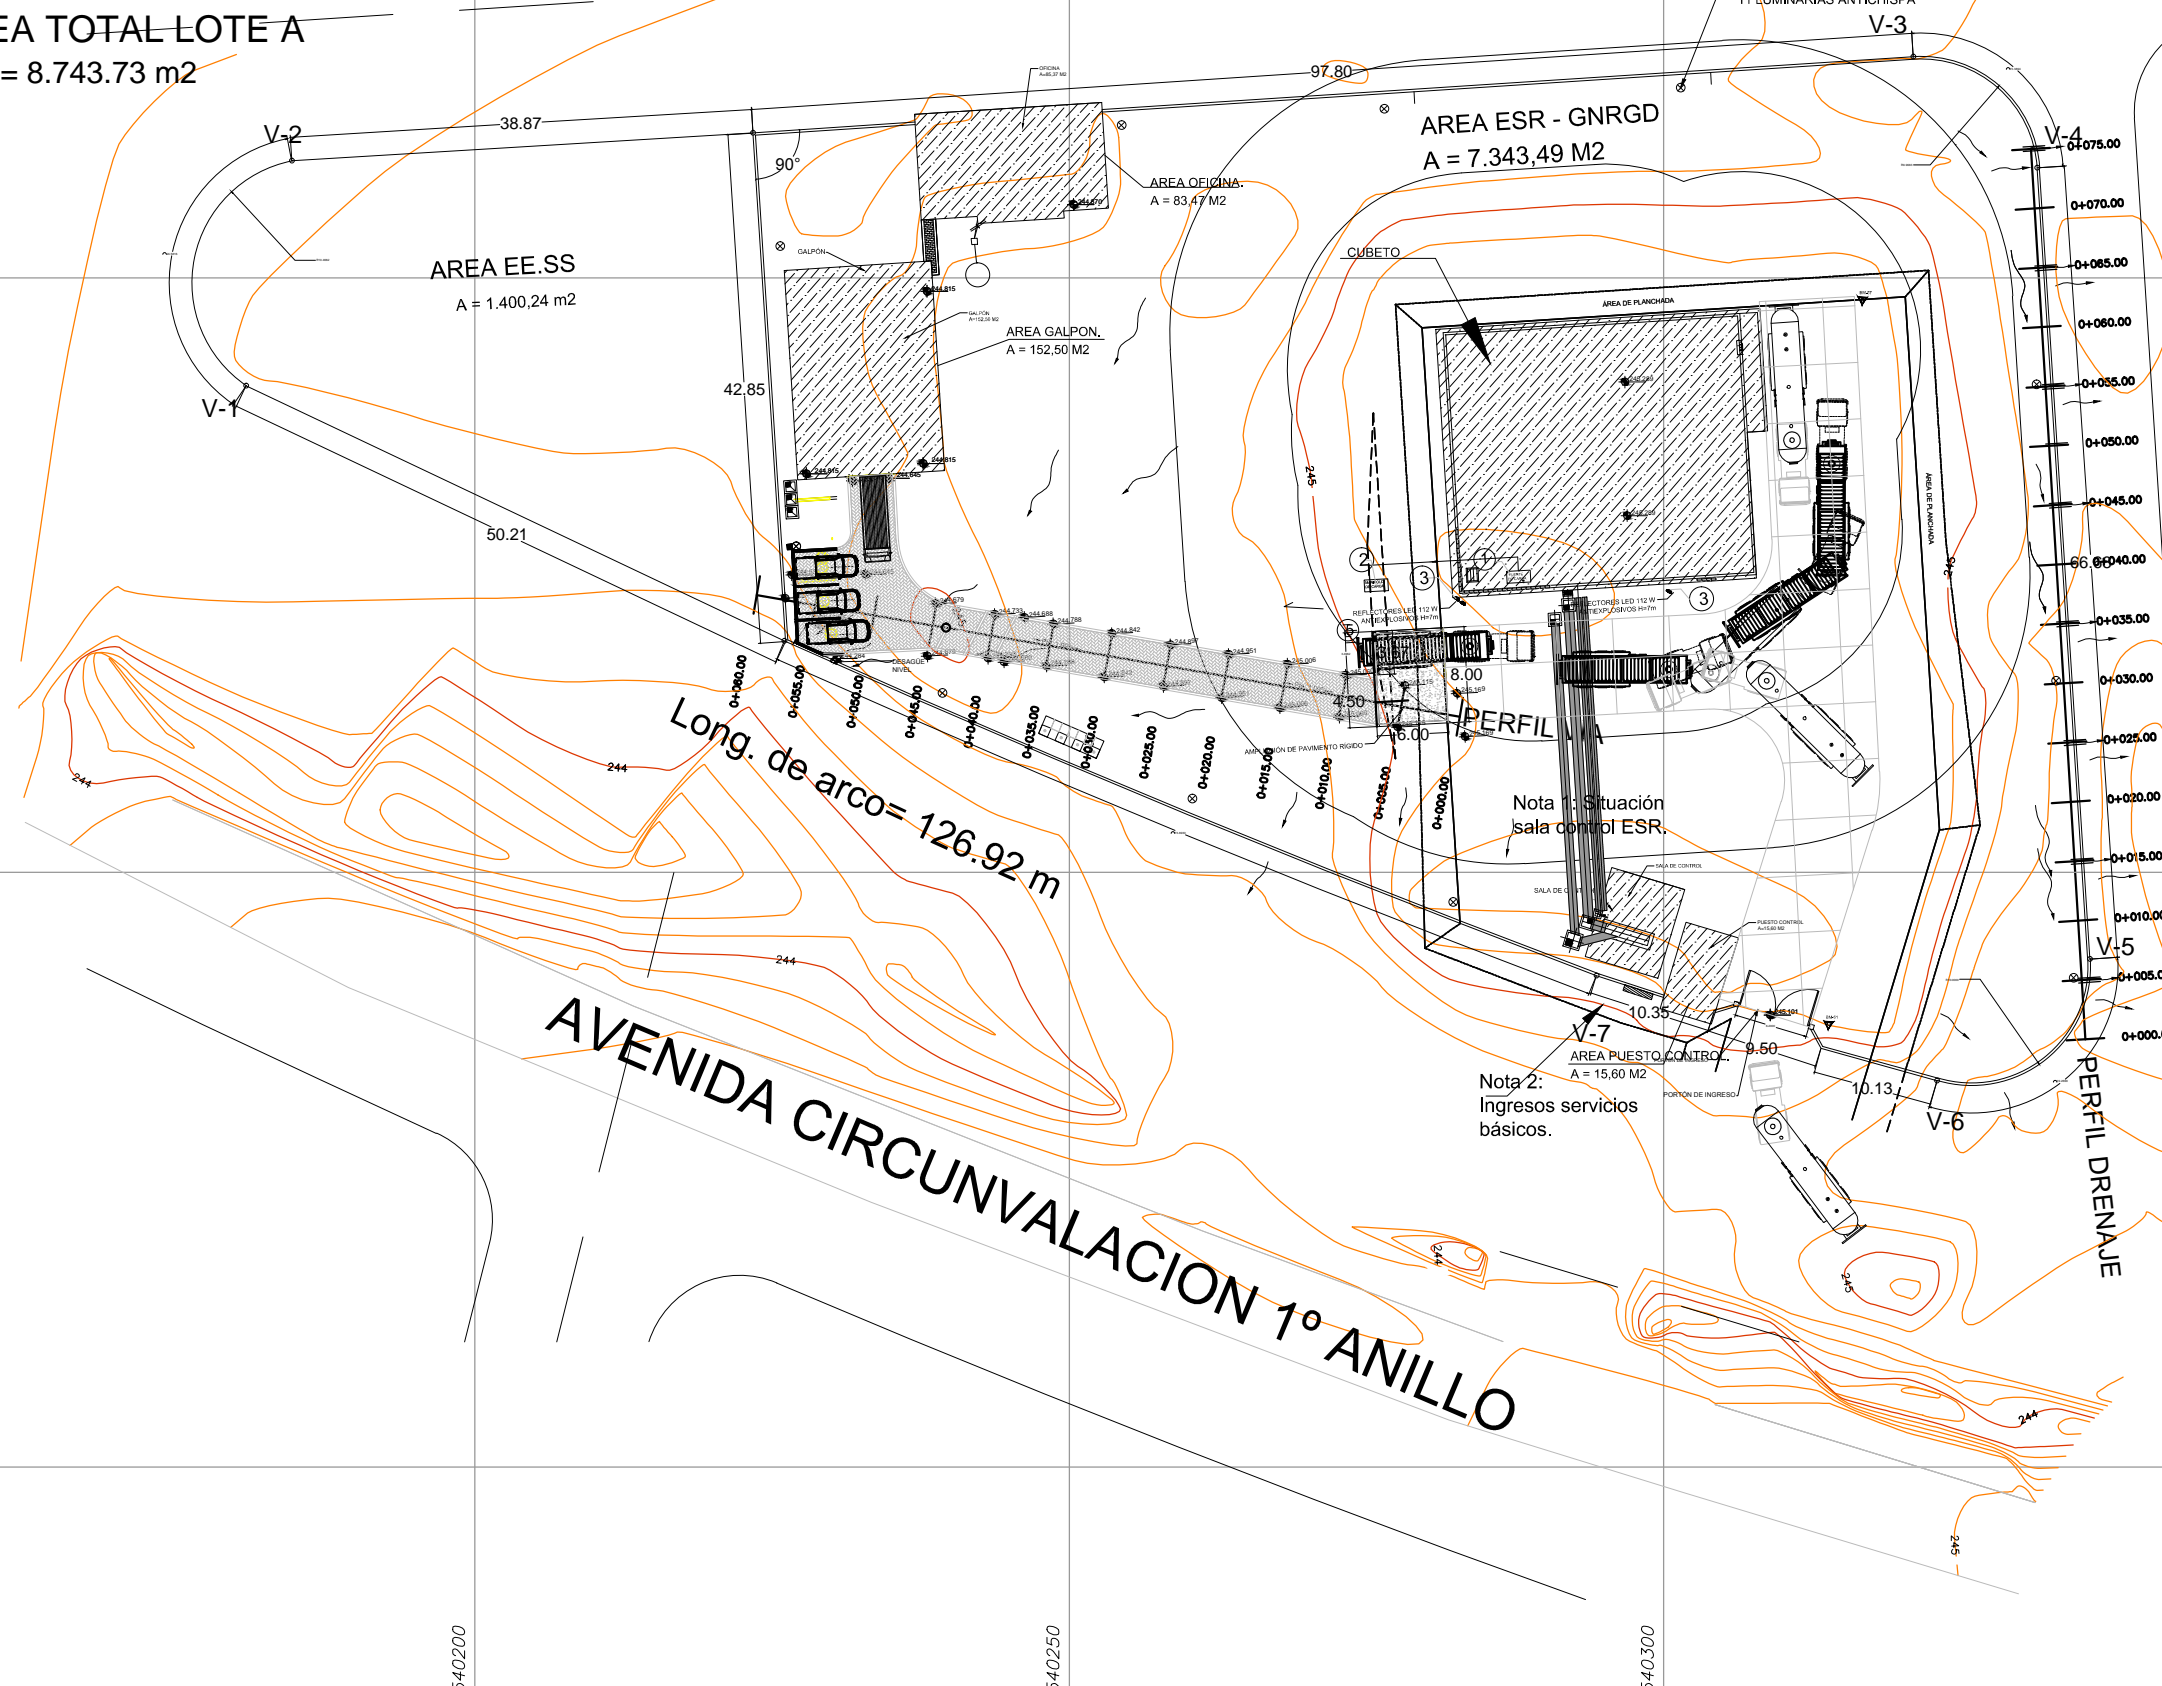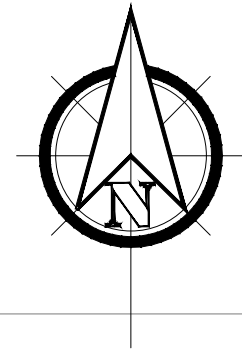

DESCRIPCIÓN	
	CURVAS DE NIVEL PRIMARIAS
	614 CURVAS DE NIVEL SECUNDARIAS
	AGUA ESTANCADA
	DIRECCIÓN DE FLUJO
	BARBACANAS
	ENLOSETADO
	608.938 COTA DE NIVEL
	0+000.00 PROGRESIVAS

REVISIÓN NUMERO:	FECHA:	ELABORADO POR:	APROBADO POR:	UBICACION:	PROPIETARIO:	OBRA:	
				DEPARTAMENTO SANTA CRUZ	YACIMIENTOS PETROLIFEROS FISCALES BOLIVIANOS GERENCIA DE REDES DE GAS Y DUCTOS DIRECCION GAS VIRTUAL	NIVELACIÓN DE TERRENO Y AMPLIACIÓN DE VÍAS DE CIRCULACIÓN DE LAS ESR DE SAN JULIÁN, SAN JOSÉ DE CHIQUITOS, ASCENSIÓN DE GUARAYOS, MORA, ROBORE Y SAN IGNACIO DE VELASCO	
				PROVINCIA ÑUFLO DE CHAVEZ		DESCRIPCIÓN:	PLANTAS, PERFILES Y SECCIONES TRANSVERSALES
				MUNICIPIO SAN JULIÁN		ESPECIALIDAD: TOPOGRAFÍA	FECHA: NOVIEMBRE 2016
DIMENSIONES EN METROS:						ESCALA: 1:300	LÁMINA: 1/2

