

N. 1:23.000



PLANOS DE REFERENCIA

DESCRIPCION	DWG. No
PLANO DE DISPOSICION GENERAL DE AREAS Y EQUIPOS	8535-TP-005-A1
PLANO DE DISPOSICION GENERAL DE AREAS Y EQUIPOS AREA 2	8535-TP-005-A1
BASES DE DISEÑO DE OBRAS CIVILES	8535-CA-001-C
NOTAS GENERALES DE HORMIGON	8535-CZ-001-A1
DETALLES DE PERNOS DE ANCLAJE	8535-CE-001-A3
NOTAS GENERALES DE ESTRUCTURA METALICA	8535-SZ-001-A1
DETALLES DE CONEXIONES METALICAS	8535-SE-004-A1
PLANOS DE REDES ENGRABADAS	8535-CE-009-A1
CALCULO ELEGACION DE OFICINAS	8535-CY-010-C
EDIFICIO DE OFICINAS ESTRUCTURA	8535-CE-018-A1
EDIFICIO DE OFICINAS SERVICIOS	8535-CS-011-A1
PLANO DE CANALIZACIONES Y RUTINA DE CABLES	8535-ER-P31-A1
PLANO DE ILUMINACION	8535-EJ-P23-A1
PLANO DE PUESTA A TIERRA	8535-EH-P33-A1
EXTENSIONES EN OFICINAS DISPOSICION GENERAL DETALLES	8535-S101-Y-001
DETALLADO DE OBRAS DE ACERVO A LAS DIMENSIONES DEFINIDAS	
DETECCION Y ALARMA	

NOTAS GENERALES

1. TODOS LOS MATERIALES UTILIZADOS DEBERAN ESTAR DE ACUERDO A LAS ESPECIFICACIONES TECNICAS ARQUITECTONICAS PARA EDIFICACION YS101036-C-A-RE010-001
2. EL DISEÑO DEL TRAZADO DE LOS TUBOS EMBEBIDOS EN EL RECREDO SOBRE SOLERA (ESP. TUBO 100mm) PARA TELECOMUNICACIONES Y ELECTRICIDAD A CADA PUESTO DE TRABAJO, SE AJUSTARA A LA UBICACION Y DIMENSIONES DEL MOBILIARIO.
3. LA DISPOSICION DE LOS ARMARIOS/PANELES DE TELECOMUNICACIONES, SEGURIDAD, ELECTRICIDAD Y HSE SERA AJUSTADA EN OBRAS DE ACUERDO A LAS DIMENSIONES DEFINIDAS.

CUADRO DE SUPERFICIES

ITEM	DESCRIPCION	AREA (m ²)
1	RECEPCION-SALA DE ESPERA	27,78
2	DESPACHO	14,69
3	CAFETERIA	4,82
4	DESPACHO DIR. OPERATIVO	18,24
5	ASISD DIRECTOR OPERATIVO	2,24
6	SALA REUNIONES 1	19,64
SALA NOBRE		
7	ESPACIO DE OFICINA N. 1	137,60
8	OFICINA DE APOYO N.1	19,83
9	OFICINA DE APOYO N.2	19,84
10	ASISD DE APOYO N.1	1,92
11	ASISD DE APOYO N.2	1,92
12	SALA DE REUNIONES N. 1	17,28
13	MESES INDIVIDUALES N. 1	12,63
14	MESES INDIVIDUALES N. 2	12,63
15	MESES INDIVIDUALES N. 3	12,63
112	MESES INDIVIDUALES N. 100	12,63

LOCALIZADOR



YPFB **TECNA** **PLANTA DE SEPARACION DE LIQUIDOS GRAN CHACCO**

CALIFICACION DEL DOCUMENTO

A RECHAZADO

B APROBADO CON COMENTARIOS

C APROBADO SIN COMENTARIOS

D VISTO

CODIGO N° : 8535-CA-010-A1-H02

REVISADO POR: _____

FECHA: 21/11/2013

NOTA: La aprobación del documento es sólo para efectos de avance del proyecto y no exonera al contratista de su responsabilidad con respecto al diseño construcción y puesta en marcha.

REV.	FECHA	DESCRIPCION	DIBUJ.	COMPROB.	APROB.	PROYECTISTA
1	21/11/13	EMISION PARA CONSTRUCCION				
A	27/03/13	REVISION PARA APROBACION				


YACIMIENTOS PETROLIFEROS FISCALES BOLIVIANOS

PLANTA DE SEPARACION DE LIQUIDOS POR TURBO EXPANSION DE GRAN CHACCO

OFICINAS ARQUITECTURA

Proyecto:	8535	Escala:	1:100	Rev:	
Codigo:	8535-CA-010-A1-H02				

PLANTA GENERAL ELEVACION +100.300 ESCALA 1:100

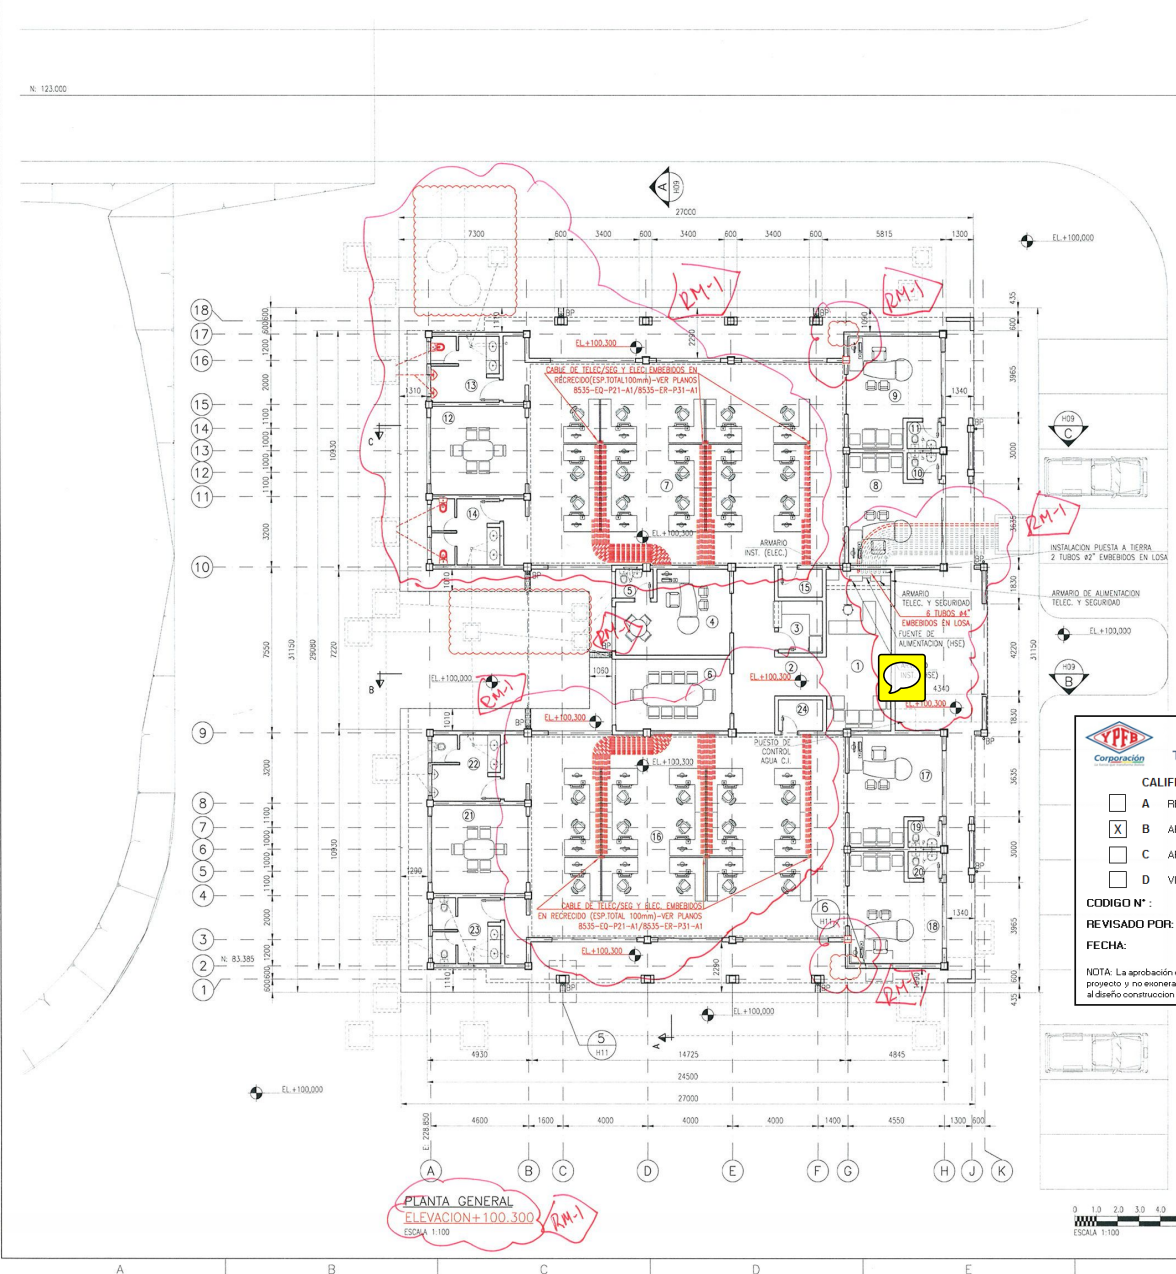

8535/07.08.492

PLANTA DE SEPARACION DE LIQUIDOS POR TURBO EXPANSION DE GRAN CHACCO