


PLANTA DISTRIBUCION Y COTAS
ESCALA 1:50

CUADRO DE ACABADOS

N° ESTANCIA	ESTANCIA
①	S.U.M.
②	LOBBY
③	GALERIA
④	BATERIA DAMAS
⑤	BATERIA VARONES
⑥	ACERA

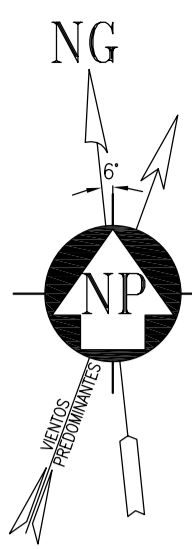

PLANOS DE REFERENCIA	
DESCRIPCION	DWG. No
PLANO DE DISPOSICION GENERAL DE AREAS Y EQUIPOS	8535-TP-003-A0
PLANO DE DISPOSICION GENERAL DE AREAS Y EQUIPOS AREA 1	8535-TP-004-A1
BASES DE DISEÑO DE OBRA CIVIL	8535-CX-001-E
NOTAS GENERALES DE HORMIGON	8535-CZ-001-A1
DETALLES DE PERNOS DE ANCLAJE	8535-CE-001-A3
NOTAS GENERALES DE ESTRUCTURA METALICA	8535-SZ-001-A1
DETALLES DE CONEXIONES METALICAS	8535-SZ-004-A1
PLANOS DE REDES ENTERRADAS	8535-CS-002-A1
CALCULO EDIFICIO DE USOS MÚLTIPLES (SUM)	8535-CY-011-C
EDIFICIO DE USOS MÚLTIPLES (SUM). ESTRUCTURA	8535-CE-019-A1
EDIFICIO DE USOS MÚLTIPLES (SUM). SERVICIOS	8535-CS-012-A1
PLANO DE CANALIZACIONES Y RUTADA DE CABLES	
PLANO DE ILUMINACION	
PLANO DE PUESTA A TIERRA	
EXTINTORES EN USOS MÚLTIPLES (SUM)	853515010-V-0082
AIRE ACONDICIONADO	
DETECCION DE ALARMA	

NOTAS GENERALES

- TODOS LOS MATERIALES UTILIZADOS DEBERAN ESTAR DE ACUERDO A LAS ESPECIFICACIONES TECNICAS ARQUITECTONICAS PARA EDIFICACION YPB10036-C-ARETB-001




PLANTA DE SEPARACION DE LIQUIDOS GRAN CHACO

CALIFICACION DEL DOCUMENTO


<input type="checkbox"/>	A RECHAZADO
<input type="checkbox"/>	B APROBADO CON COMENTARIOS
<input checked="" type="checkbox"/>	C APROBADO SIN COMENTARIOS
<input type="checkbox"/>	D VISTO

CODIGO N°: 8535-CA-011-A1-H02
REVISADO POR: V. A. Álvaro Molina Samos.
FECHA: 05/07/2013

NOTA: La aprobación del documento es sólo para efectos de avance del proyecto y no exonera al contratista de su responsabilidad con respecto al diseño construcción y puesta en marcha.



LEYENDA

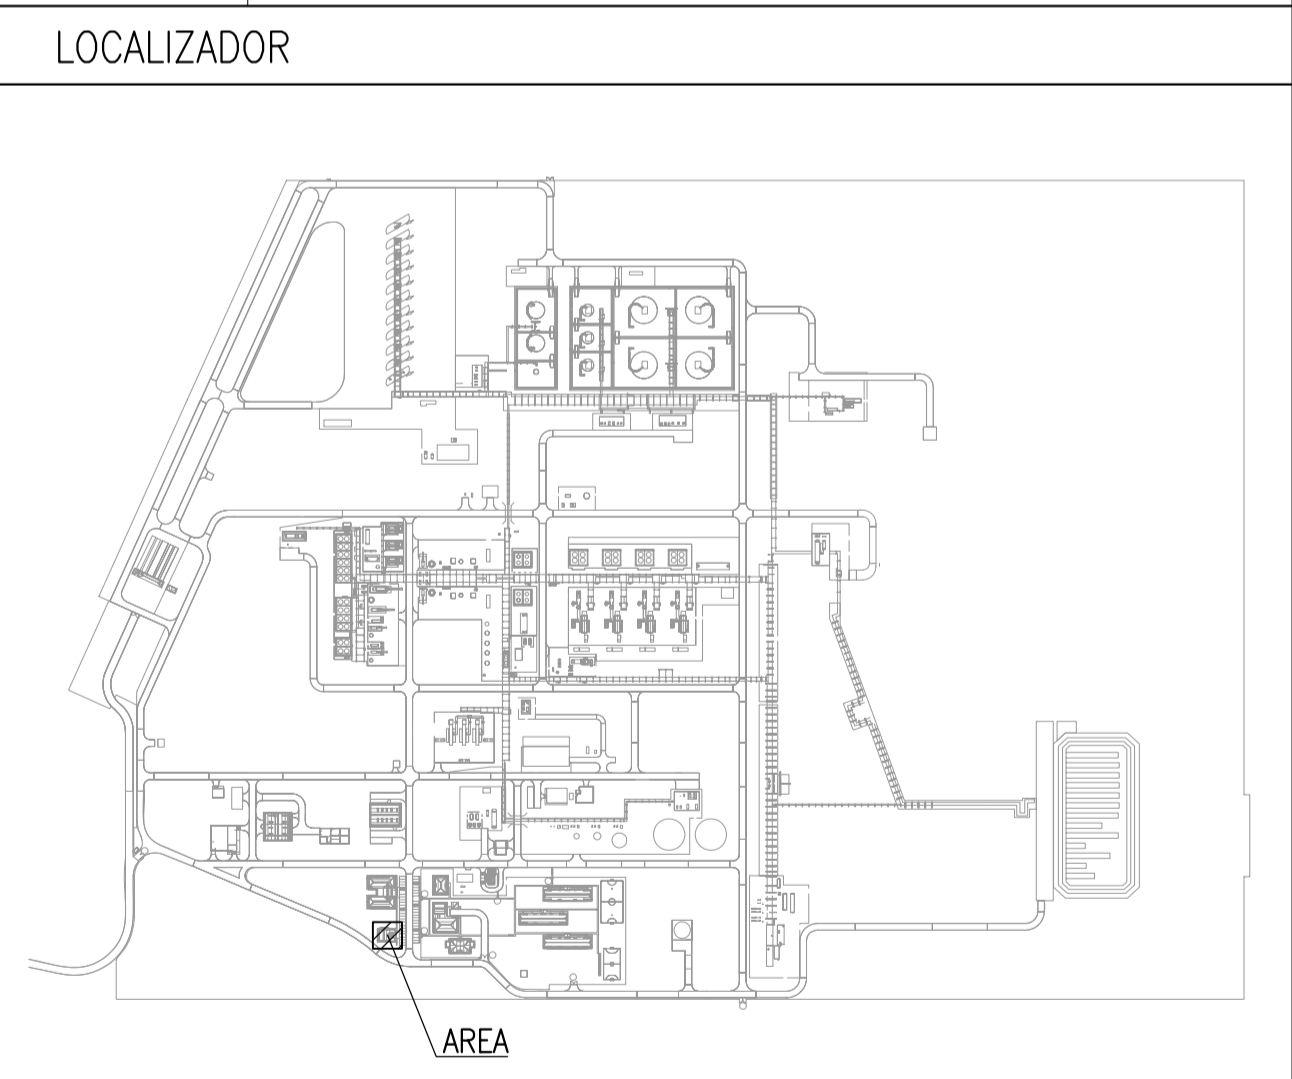	EL. +100.250	ELEVACIONES
	P.A.P. +100.000	PUNTO ALTO PAVIMENTO
	BP Ø	BAJANTE PLUVIAL



REV.	FECHA	DESCRIPCION	DIBUJ.	COMPROB.	APROB. PROYECTO
1	14/06/13	EMISION PARA CONSTRUCCION	SAE	EMG/SGA	MES

YACIMIENTOS PETROLIFEROS FISCALES BOLIVIANOS
PLANTA DE SEPARACION DE LIQUIDOS POR TURBO EXPANSION DE GRAN CHACO

EDIFICIO DE USOS MÚLTIPLES (SUM). ARQUITECTURA

Proyecto: 8535	Escala: 1:50	Rev.: 1
Código: 8535-CA-011-A1-H02		

