

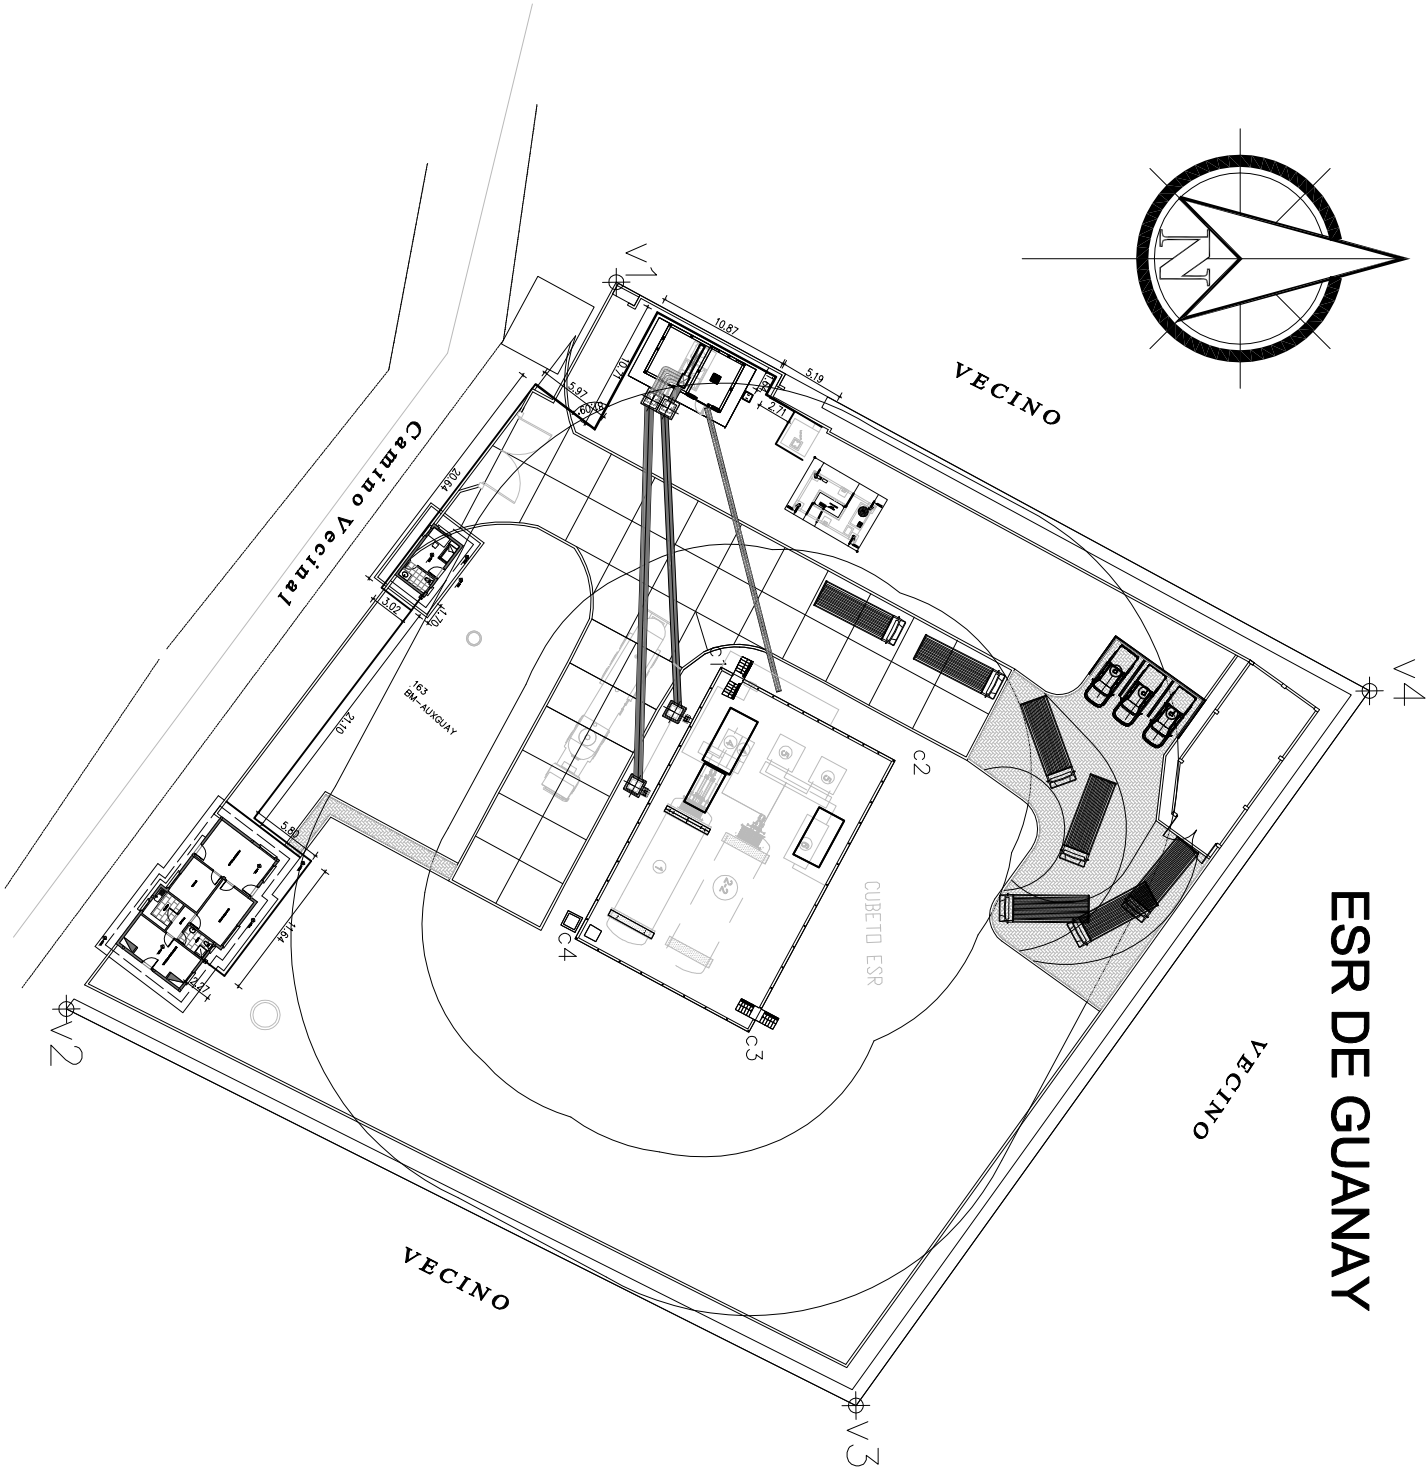


ESR DE GUANAY

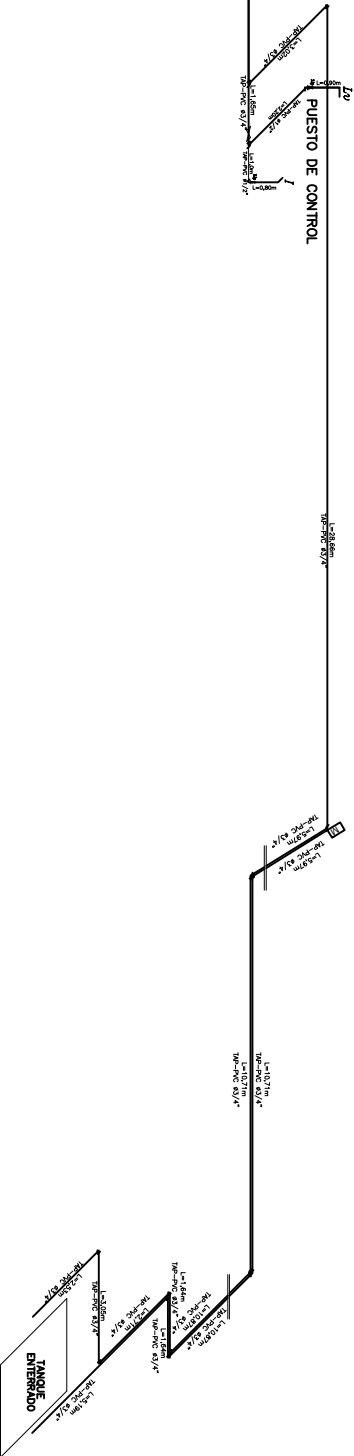

UBICACIÓN EN PLANTA DE INSTALACIÓN DE AGUA ESC. 1:300

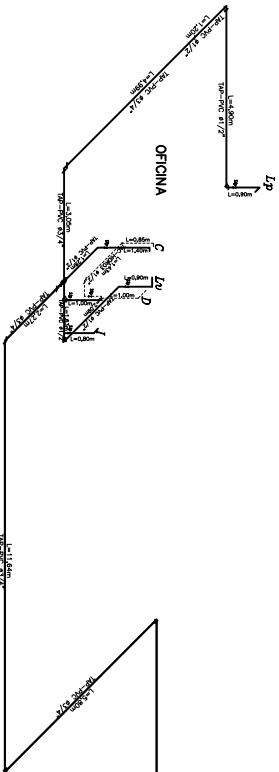

FECHAS Y NÚMERO		FECHA		EVALUADOR POR		APROBADO POR:		UBICACIÓN:		PROPIETARIO		OBRA	
												PROYECTO CONSTRUCCIÓN DE OBRAS CIVILES COMPLEMENTARIAS PARA LA ESR DE GUANAY	
		DEPARTAMENTO		LA PAZ								DESCRIPCION	
		PROVINCIA		LARECAJA								PLANO DE AGUA POTABLE Y SANITARIO	
		MUNICIPIO		GUANAY								ESPECIALIDAD	
												SANITARIA	
												FECHA	
												JULIO 2017	
												ESCALA	
												INDICADAS	
												UNIDADES	
												2/2	