SISTEMA DE ATERRAMIENTO

Galpón

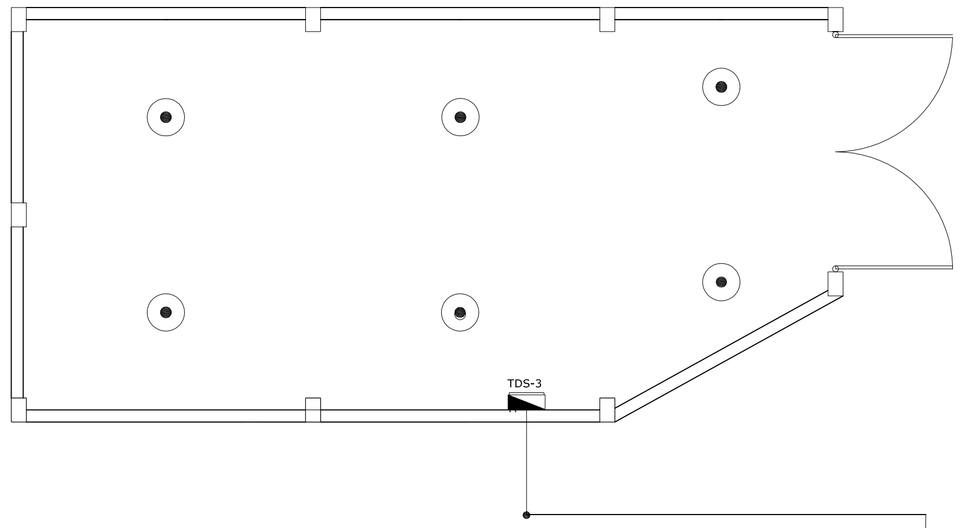

Oficinas

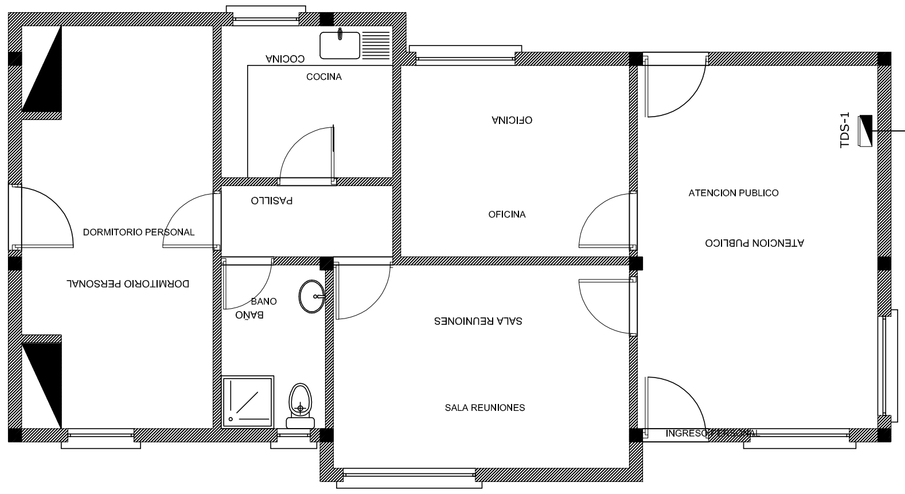

Jabalina de cobre 2,4 mts D. 5/8"

cable desnudo Nº 2/0 AWG.

Puesto de control

cable desnudo Nº 2/0 AWG.

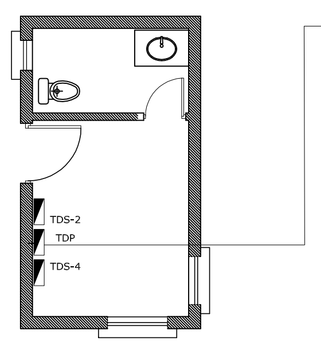

TDS-1: Tablero de distribución secundario de las oficinas
TDS-2: Tablero de distribución secundario del Puesto de Control
TDS-3: Tablero de Distribución Secundario del Galpón
TDS-4: Tablero de Distribución secundario Iluminación Perimetral
TDP: Tablero de distribución Principal

EMPLAZAMIENTO E INSTALACIÓN PAT

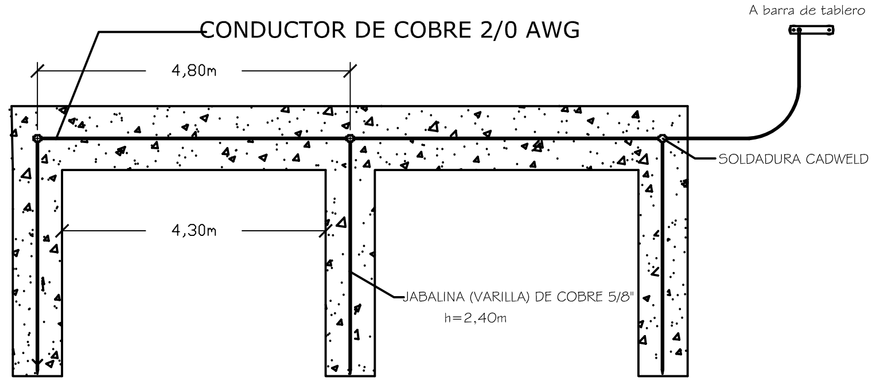

DETALLE DE INSTALACIÓN DE LUMINARIA INDUSTRIAL PARA GALPÓN

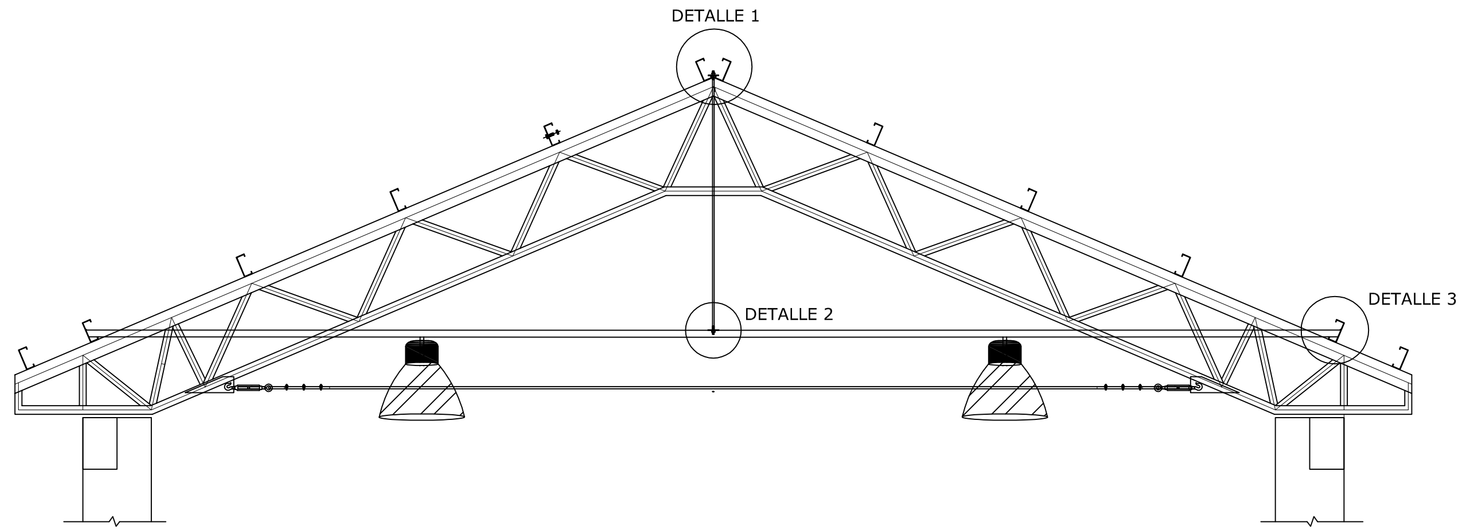

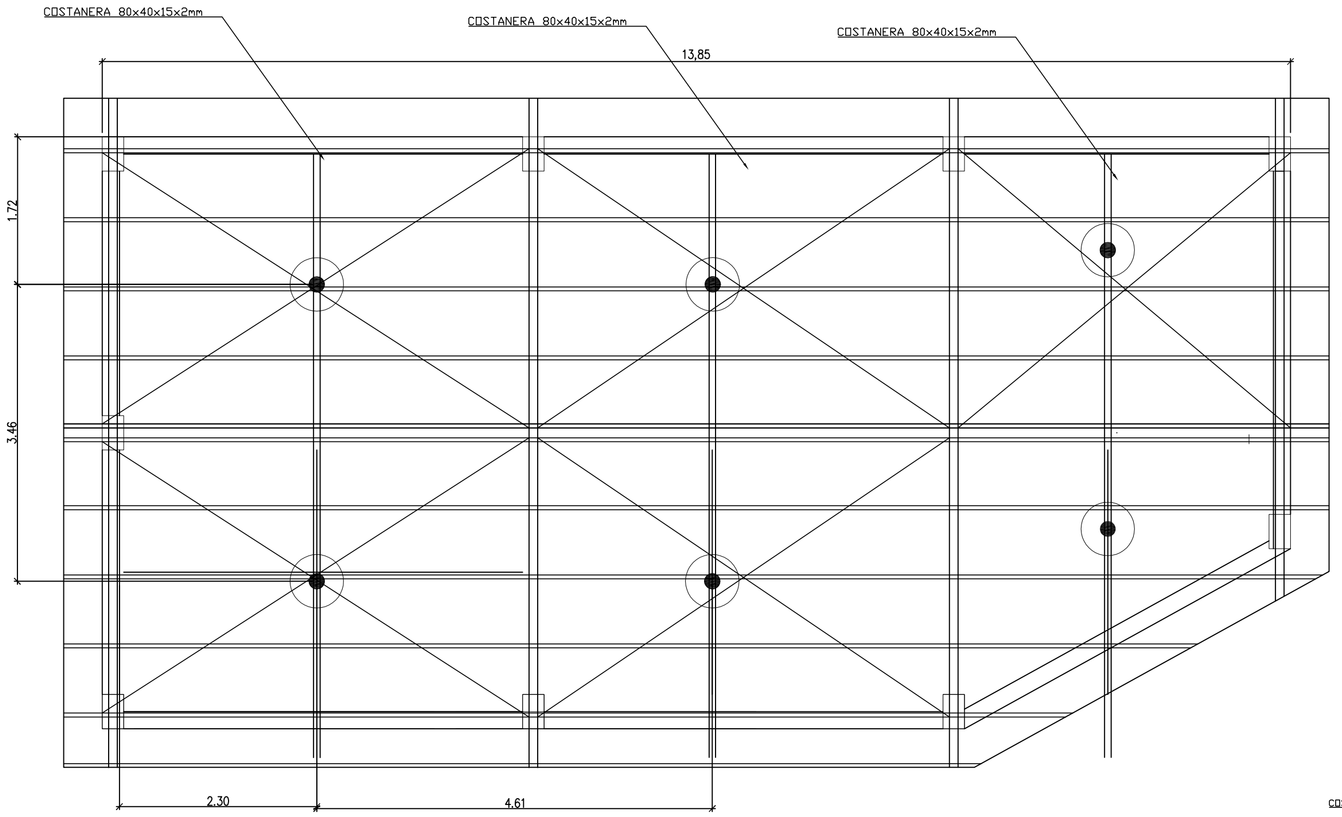

DETALLE 1

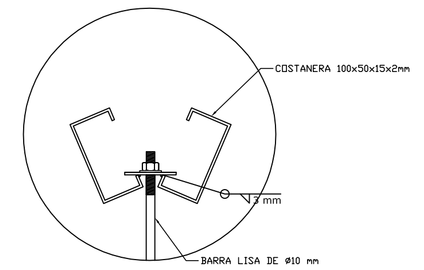

DETALLE 2

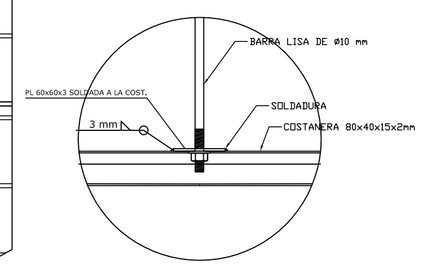

DETALLE 3

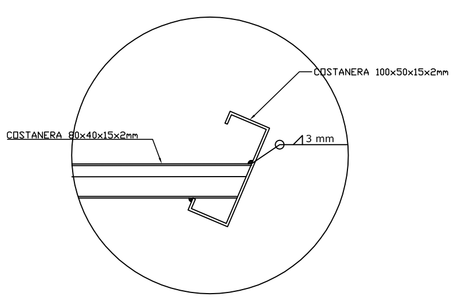

REVISIÓN NÚMERO : FECHA :	ELABORADO POR:	APROBADO POR:	UBICACION:		PROPIETARIO: YACIMIENTOS PETROLIFEROS FISCALES BOLIVIANOS GERENCIA NACIONAL DE REDES DE GAS Y DUCTOS DIRECCION GAS VIRTUAL
			DEPARTAMENTO	LA PAZ	
			PROVINCIA	LARECAJA	
DIMESIONES EXPRESADAS EN METROS			MUNICIPIO	GUANAY	

OBRA: PROYECTO CONSTRUCCION DE OBRAS CIVILES COMPLEMENTARIAS DE ESR GUANAY			
DESCRIPCIÓN: DETALLE DE ATERRAMIENTO E INSTALACIÓN DE LUMINARIAS			
ESPECIALIDAD: ELÉCTRICO	FECHA: JULIO 2017	ESCALA: S/E	LÁMINA: 3/6