




DETALLES OFICINA

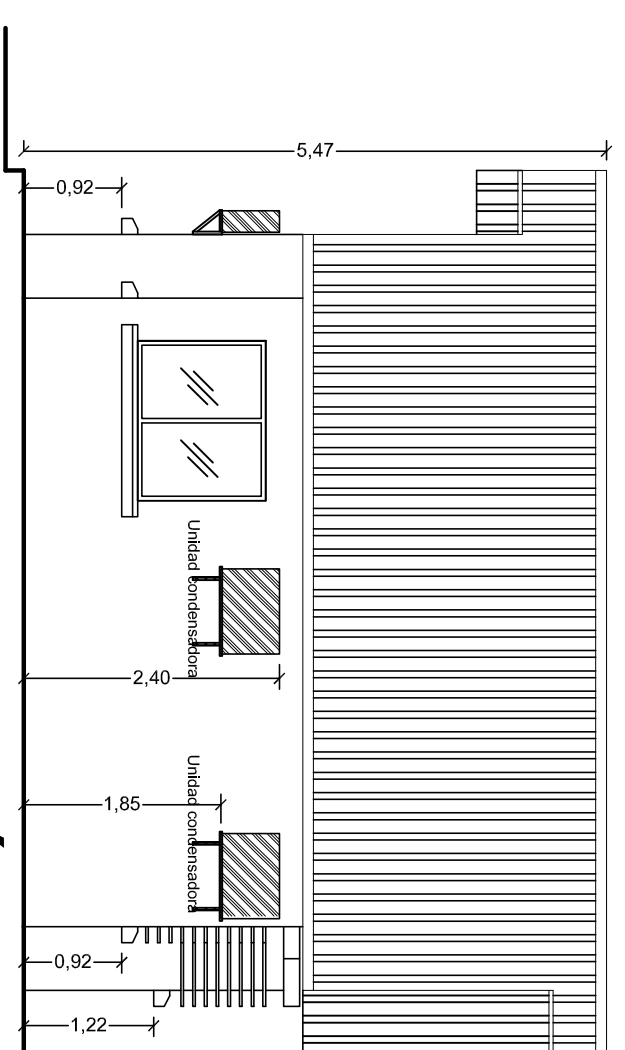



ELEVACIÓN LATERAL

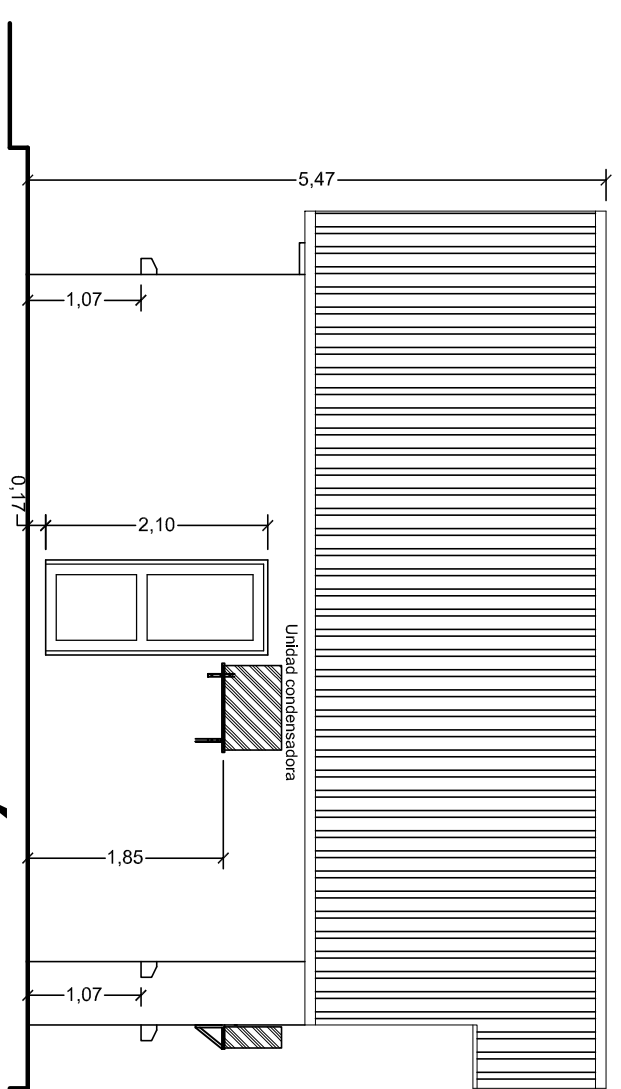


ELEVACIÓN LATERAL

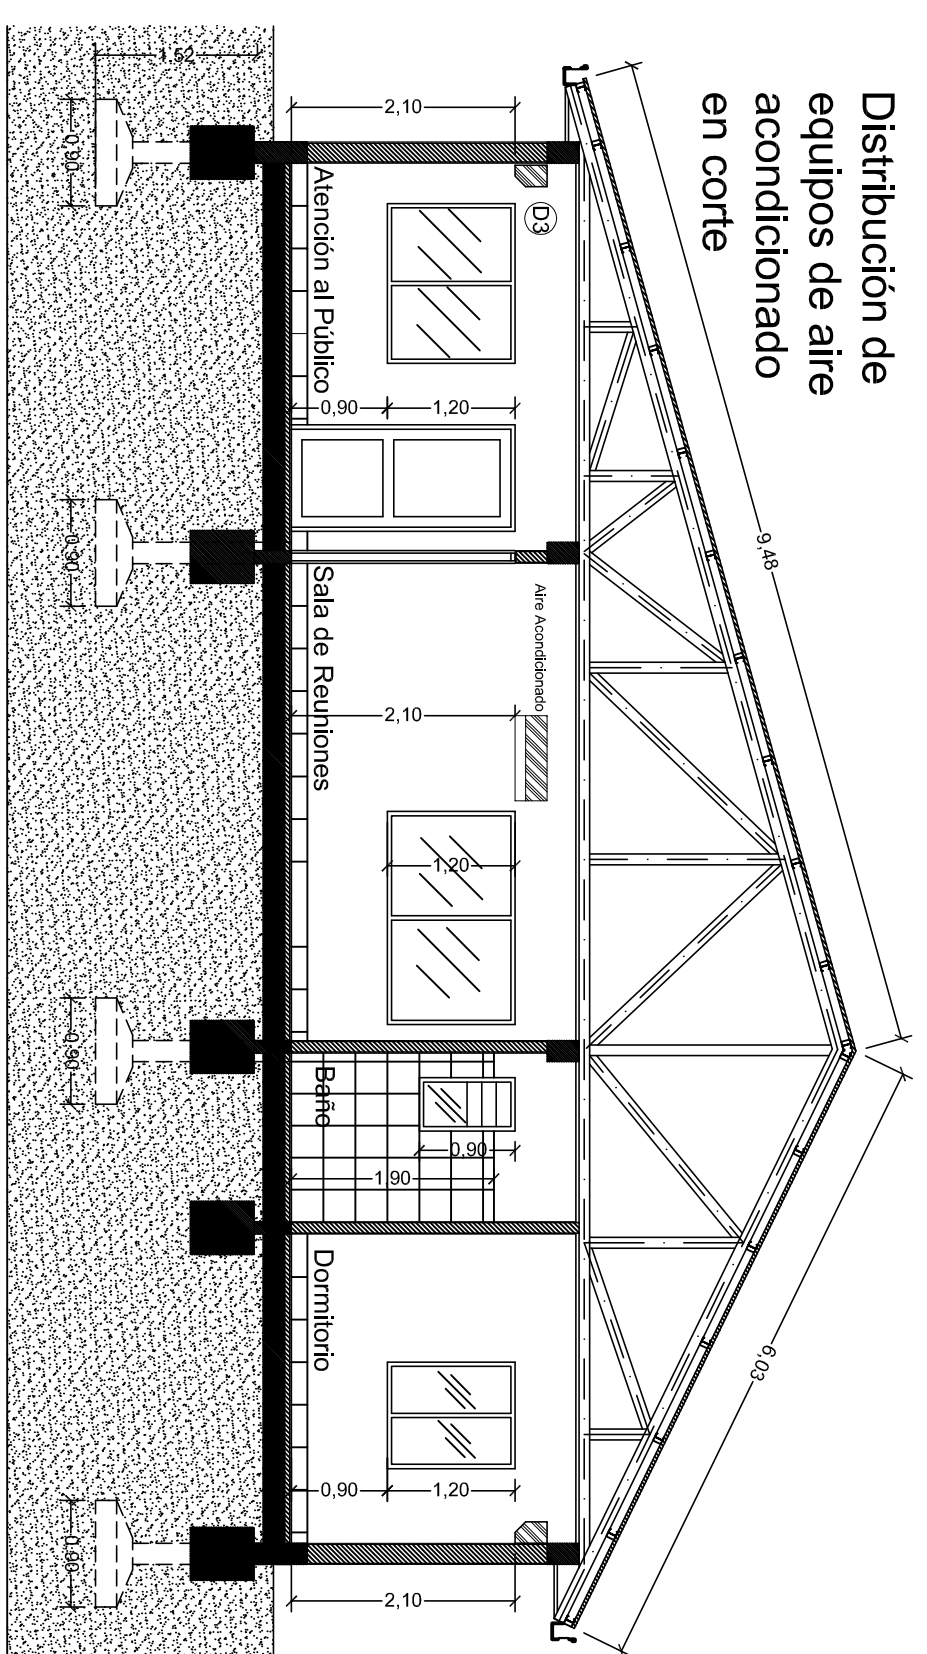



CORTE A - A'

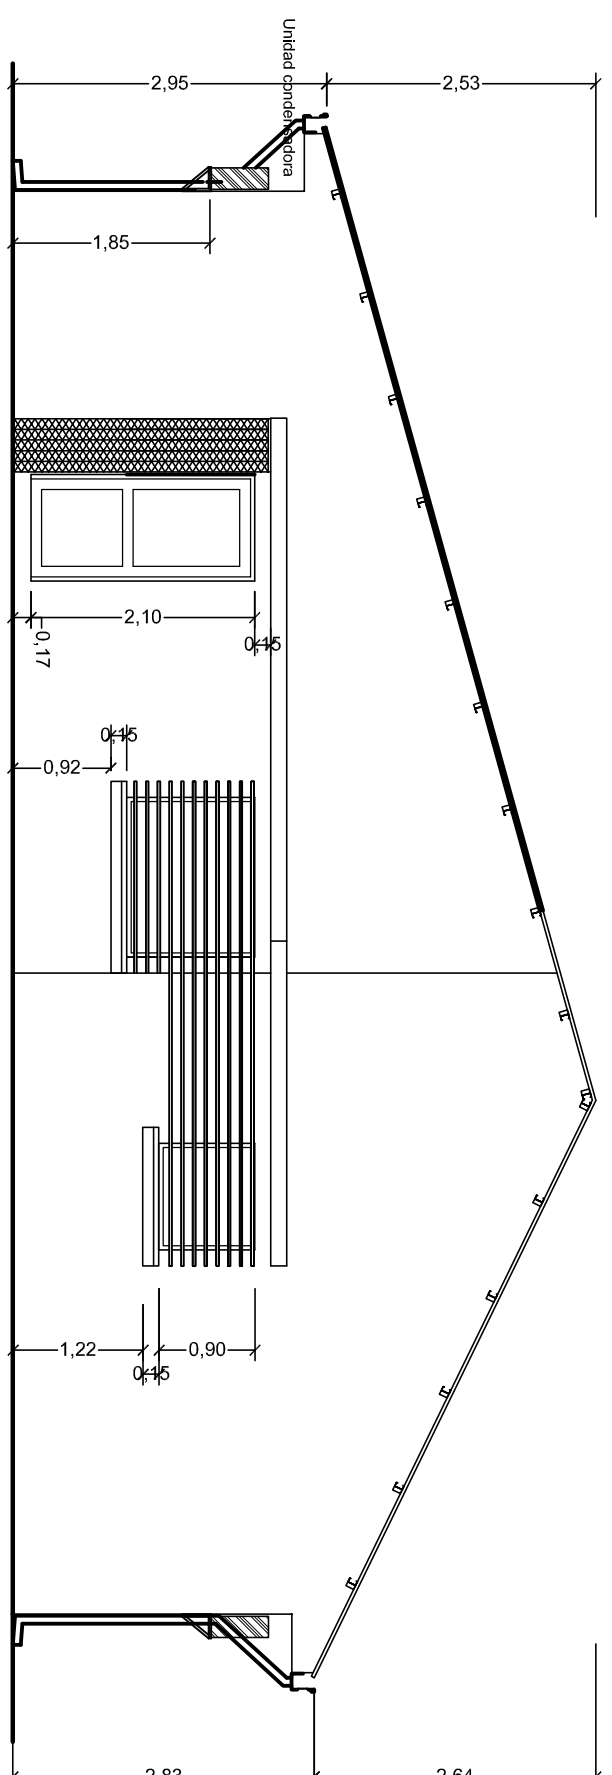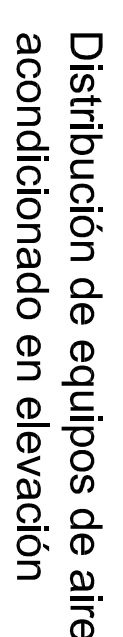


ELEVACIÓN FRONTAL

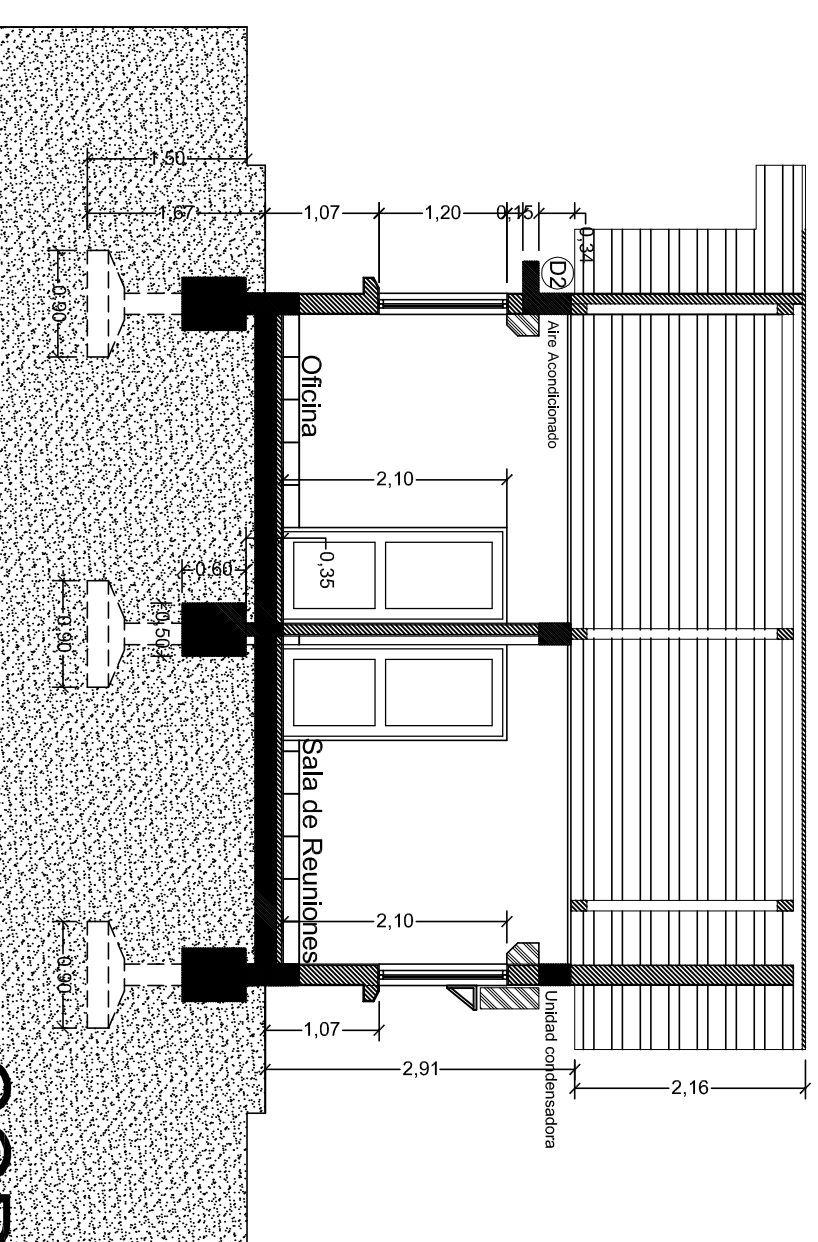


CORTE B - B'

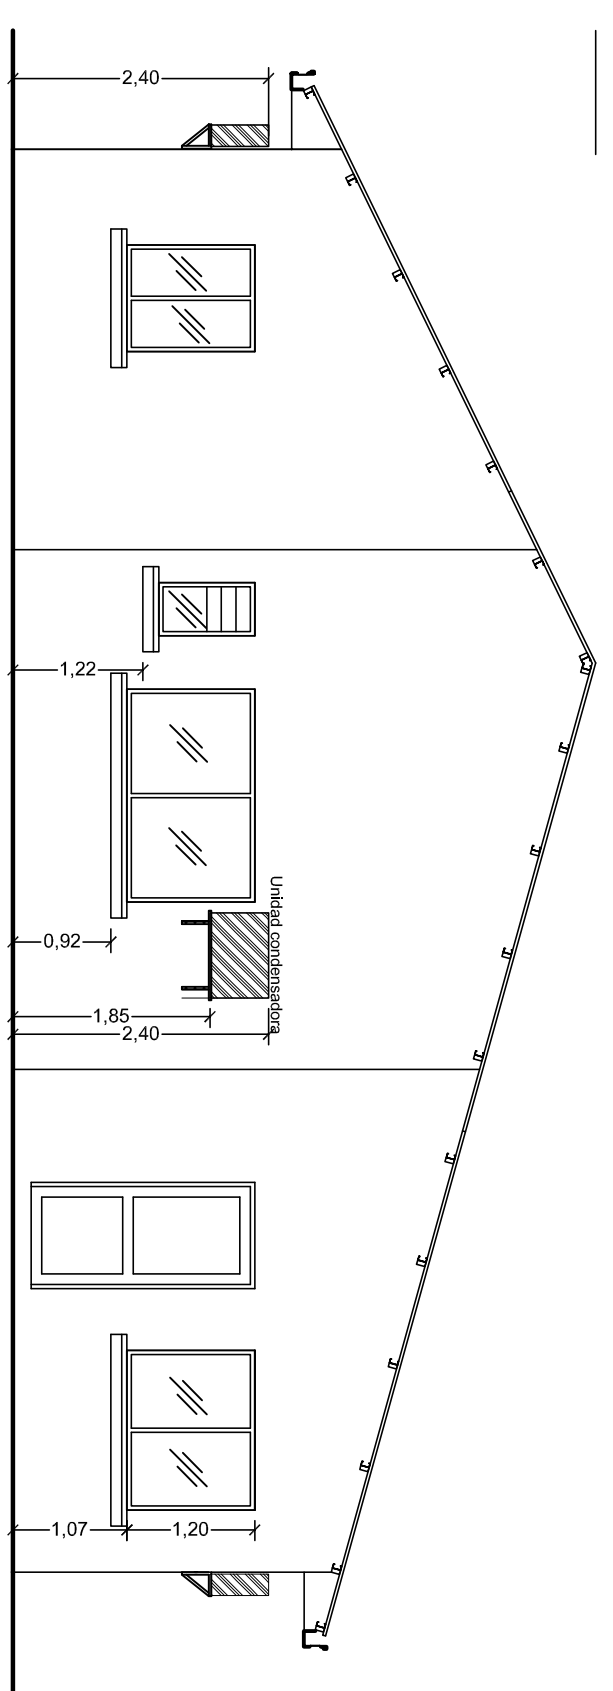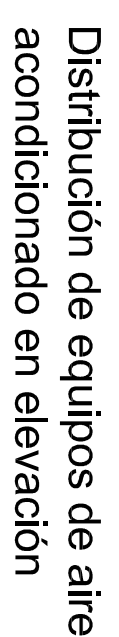


ELEVACIÓN POSTERIOR

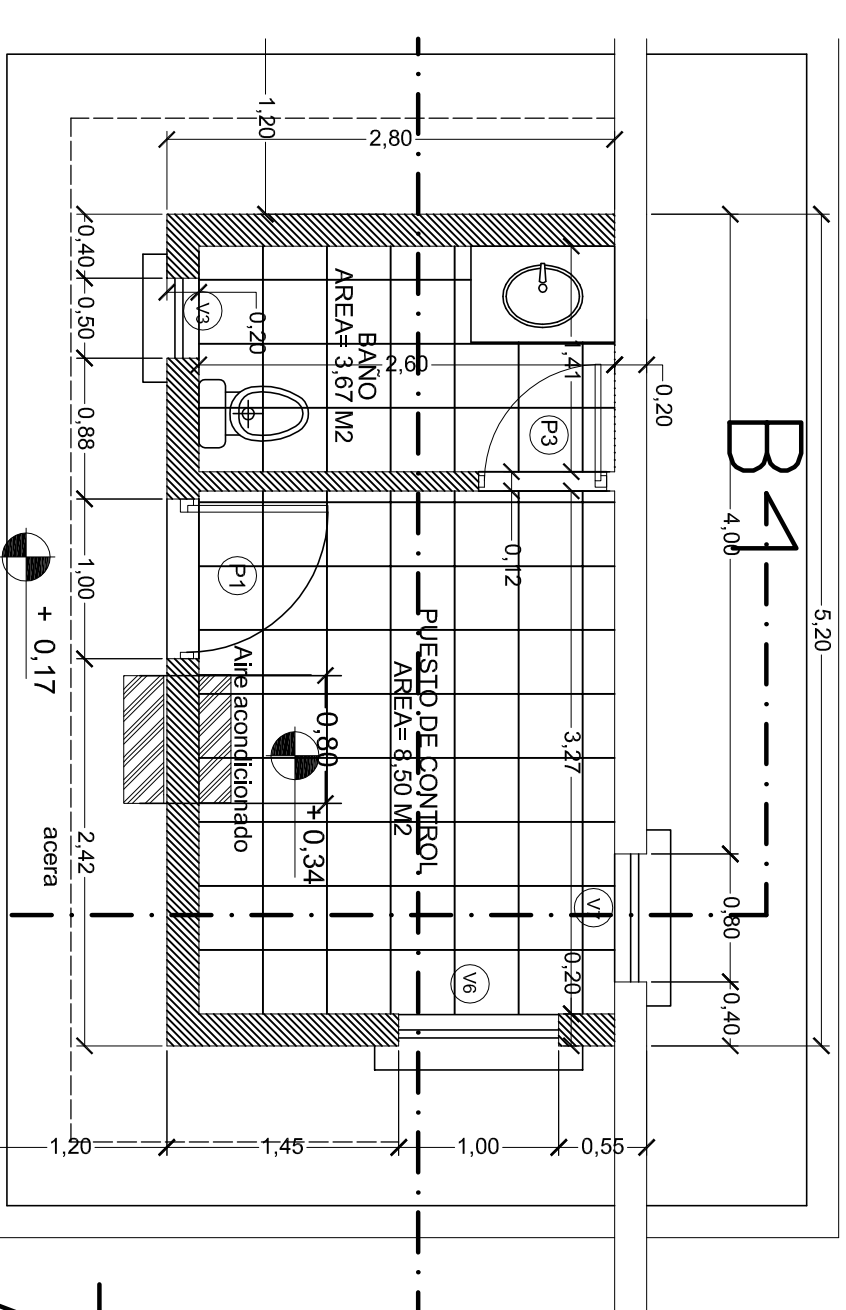


DETALLES PUESTO DE CONTROL

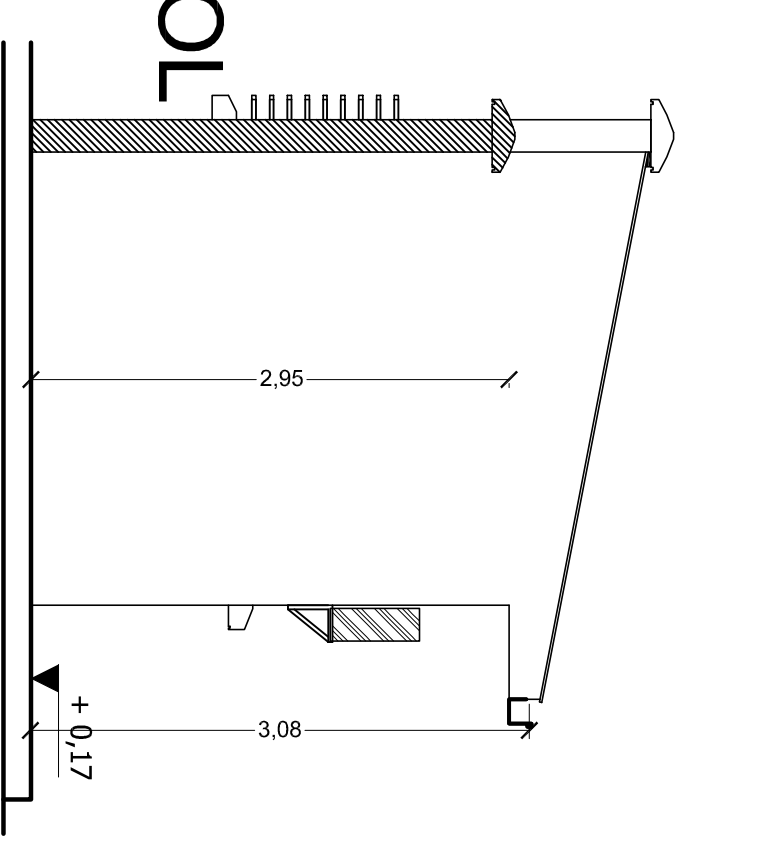


ELEVACIÓN LATERAL

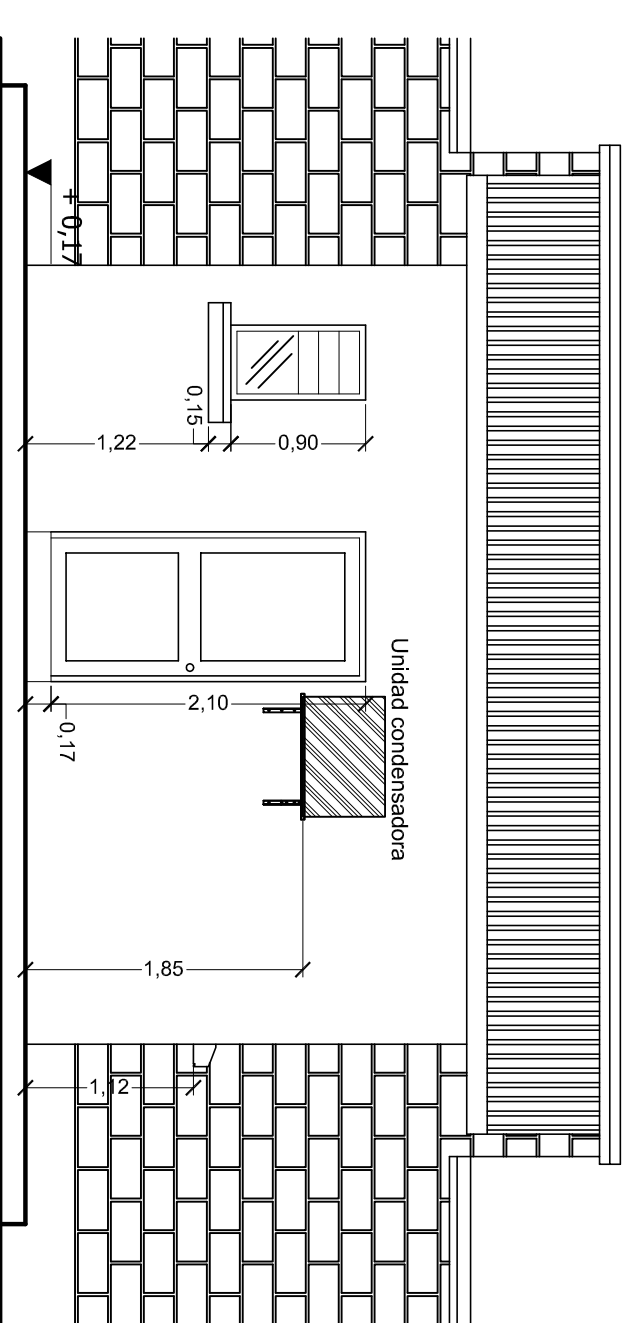


ELEVACIÓN FRONTAL

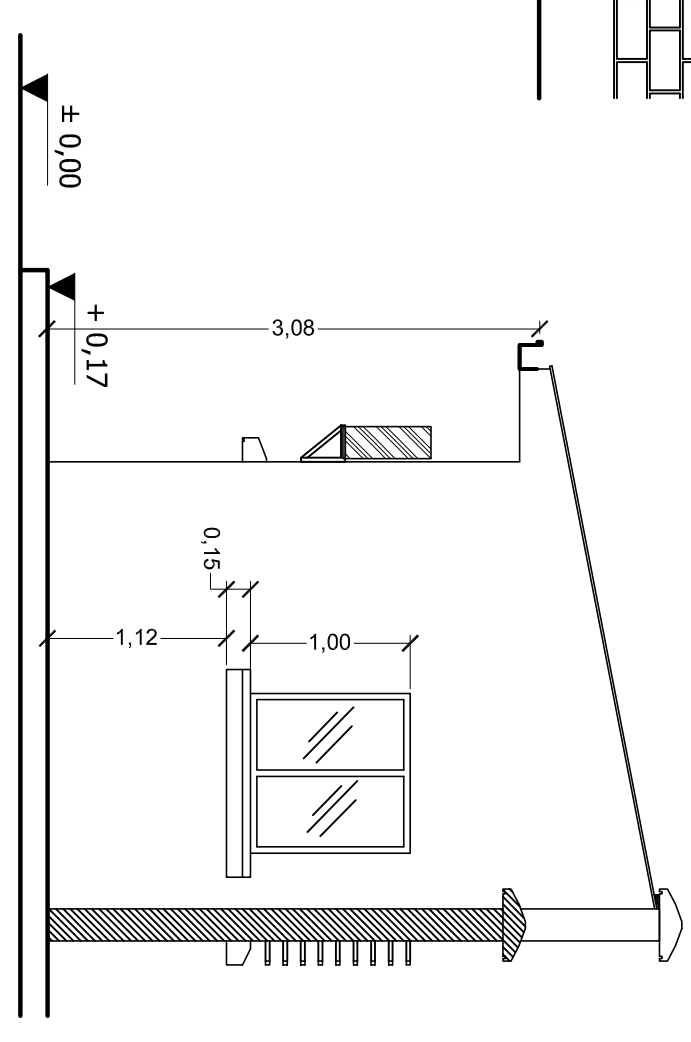


ELEVACIÓN LATERAL

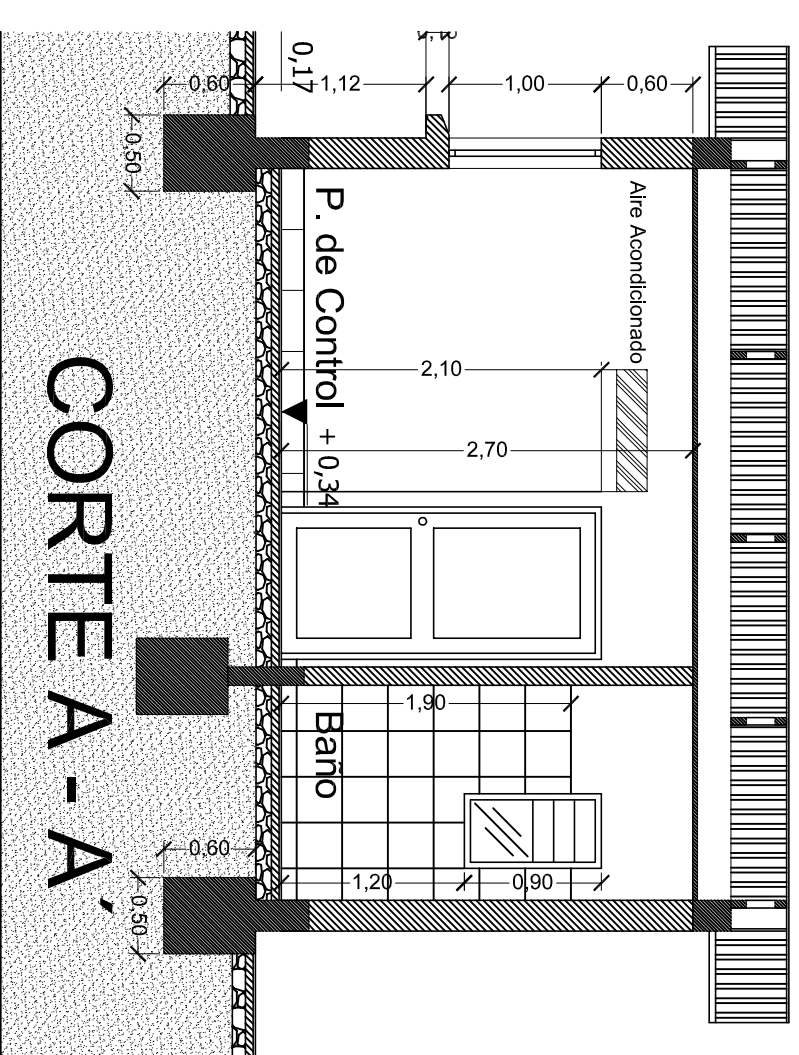


CORIE A - A

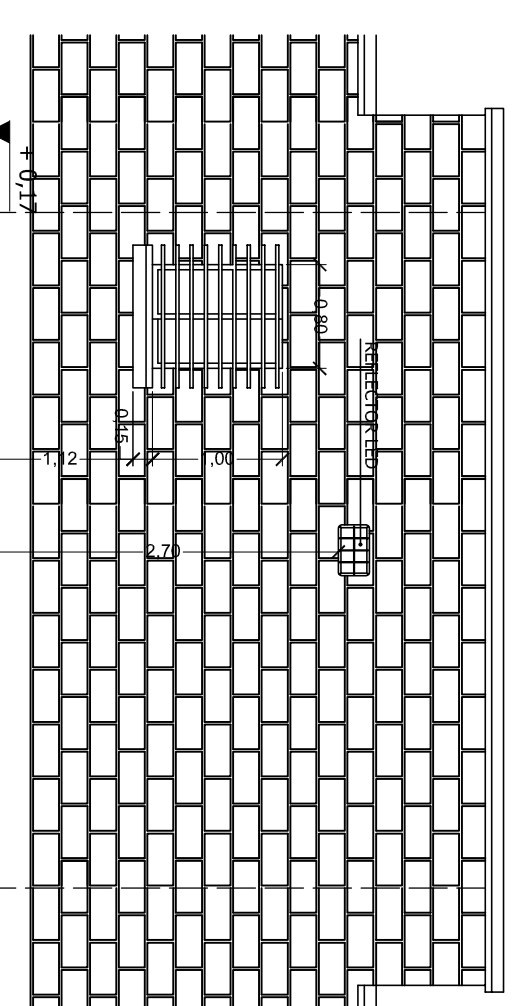

ELEVACIÓN POSTERIOR

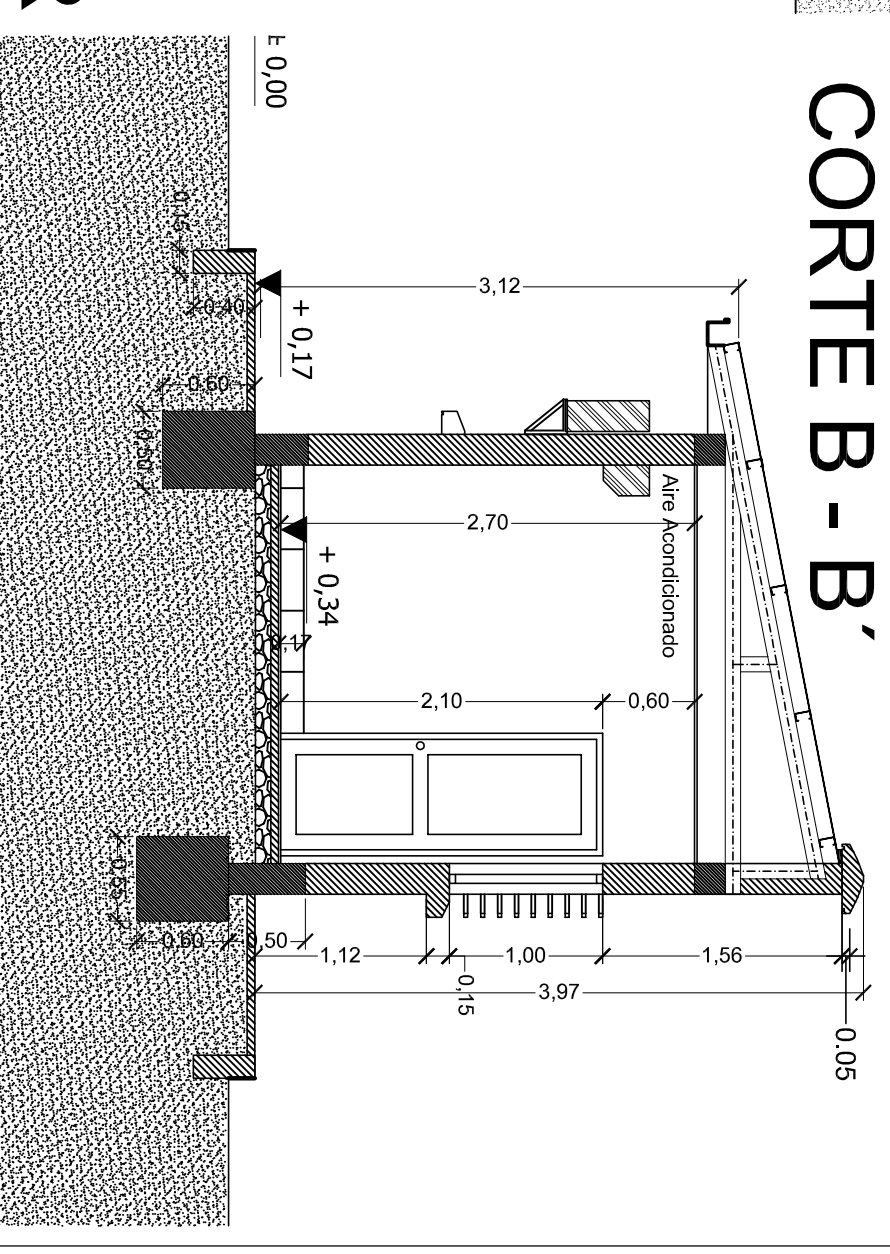

CORTE B - B'

FECHA :	ELABORADO POR:	APROBADO POR:	UBICACION:	PROPIETARIO:	OBRA:
			DEPARTAMENTO	 <p>YACIMIENTOS PETROLIFEROS FISCALES BOLIVIANOS</p> <p>GERENCIA NACIONAL DE REDES DE GAS Y DUCTOS DIRECCION GAS VIRTUAL</p>	PROYECTO CONSTRUCCION DE OBRAS CIVILES COMPLEMENTARIAS DE LA ESR DE GUANAY
		PROVINCIA	LA PAZ		
		MUNICIPIO	LARECAJA GUANAY		
DIMENSIONES EXPRESADAS EN METROS					DESCRIPCION: UBICACIÓN SIMBÓLICA DE AIRE ACONDICIONADO
					ESPECIALIDAD ELECTRICIDAD
					FECHA: JULIO / 2017
					ESCALA: 1:150
					LÁMINA: 6/6