




ELEVACION LATERAL DERECHA

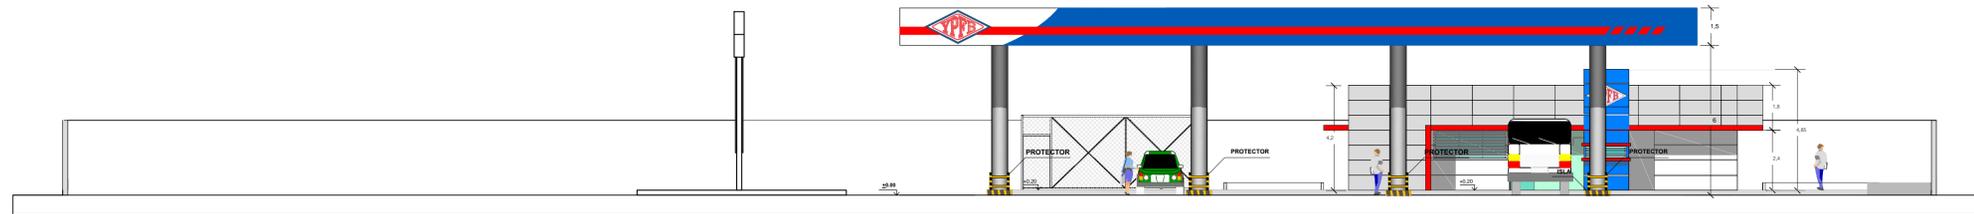


ELEVACION FRONTAL

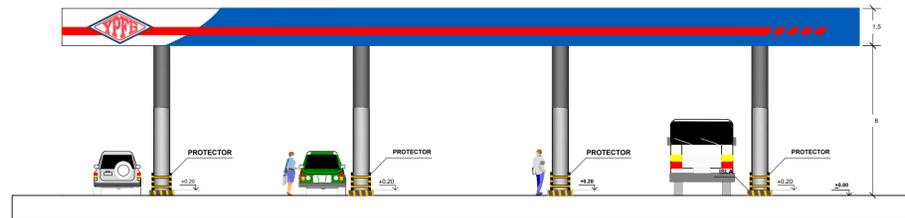


ELEVACION FRONTAL ISLA

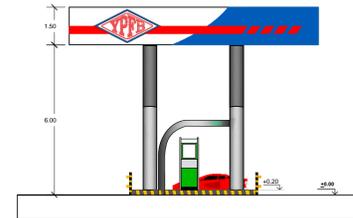


ELEVACION LATERAL IZQUIERDA ISLA

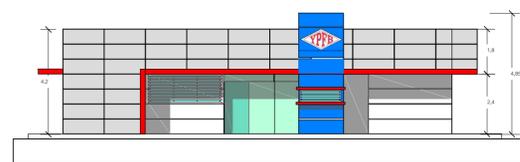


ELEVACION PRINCIPAL ADMINISTRACION

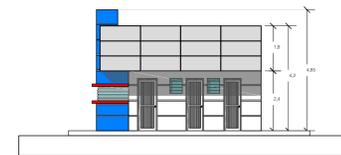

ELEVACION LATERAL DERECHA ADMINISTRACION

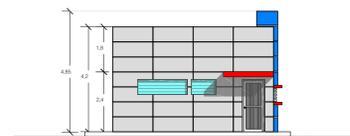

ELEVACION LATERAL IZQUIERDA ADMINISTRACION

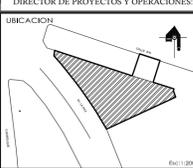YACIMIENTOS PETROLIFEROS FISCALES BOLIVIANOS GERENCIA DE COMERCIALIZACION INTERNA DE LIQUIDOS DIRECCION DE PROYECTOS Y OPERACIONES		
Estado: PROYECTO ESTACION DE SERVICIO TUPIZA		
DIRECTOR DE PROYECTOS Y OPERACIONES: ING. PAULO ARCE S.		
UBICACION: 	SUPERFICIE TOTAL LOTE: 2.904,99 m <sup>2</sup> SUPERFICIE TOTAL CONSTRUIDO: 2.582,73 m <sup>2</sup>	
	FECHA: ENERO 2017 ELABORADO POR: FIRMA	
FISCAL: ING. ORLANDO COLQUE		
SELLOS		
Título: ARQUITECTONICO		
ELEVACIONES		Nº de Lámina: 06/10
Escala: 1:100		