
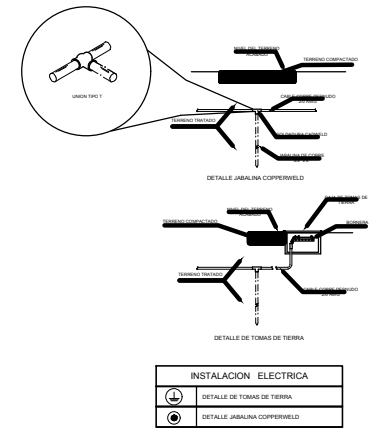


AVENIDA JOSE EDUARDO PEREZ

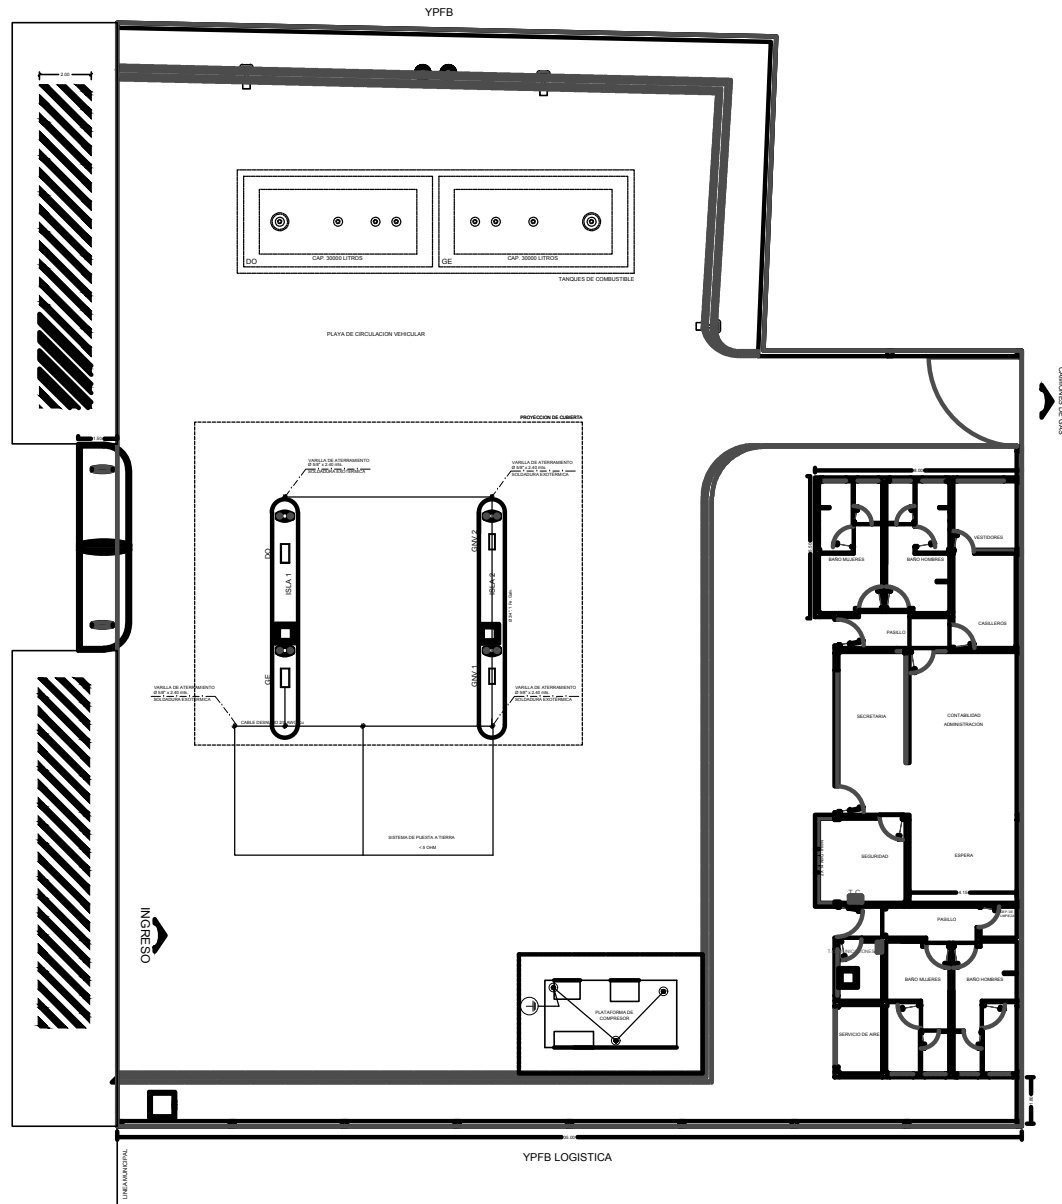

| | | | |
|---|--------------------------|-----------------|----------------|
| YACIMIENTOS PETROLIFEROS FISCALES BOLIVIANOS GERENCIA DE COMERCIALIZACION INTERNA DE LIQUIDOS DIRECCION DE PROYECTOS Y OPERACIONES | | | |
| Estado: | | | |
| AMPLIACION ESTACION DE SERVICIO UYUNI | | | |
| DIRECTOR DE PROYECTOS Y OPERACIONES: | | ING. PAULO ARCE | |
| ELABORADO POR: | | FECHA: | |
| DISENO: | ING. DIEGO CHAMBI QUISEP | ENERO 2017 | FIRMA: |
| REVISADO POR: | | FECHA: | |
| SUP. | | | FIRMA: |
| Título: INSTALACIONES ELÉCTRICAS | | | |
| SISTEMA Y DISPOSITIVOS DE SEGURIDAD: | | CODIGO: | Nº de Láminas: |
| Escala: 1:100 | | | 03/03 |