
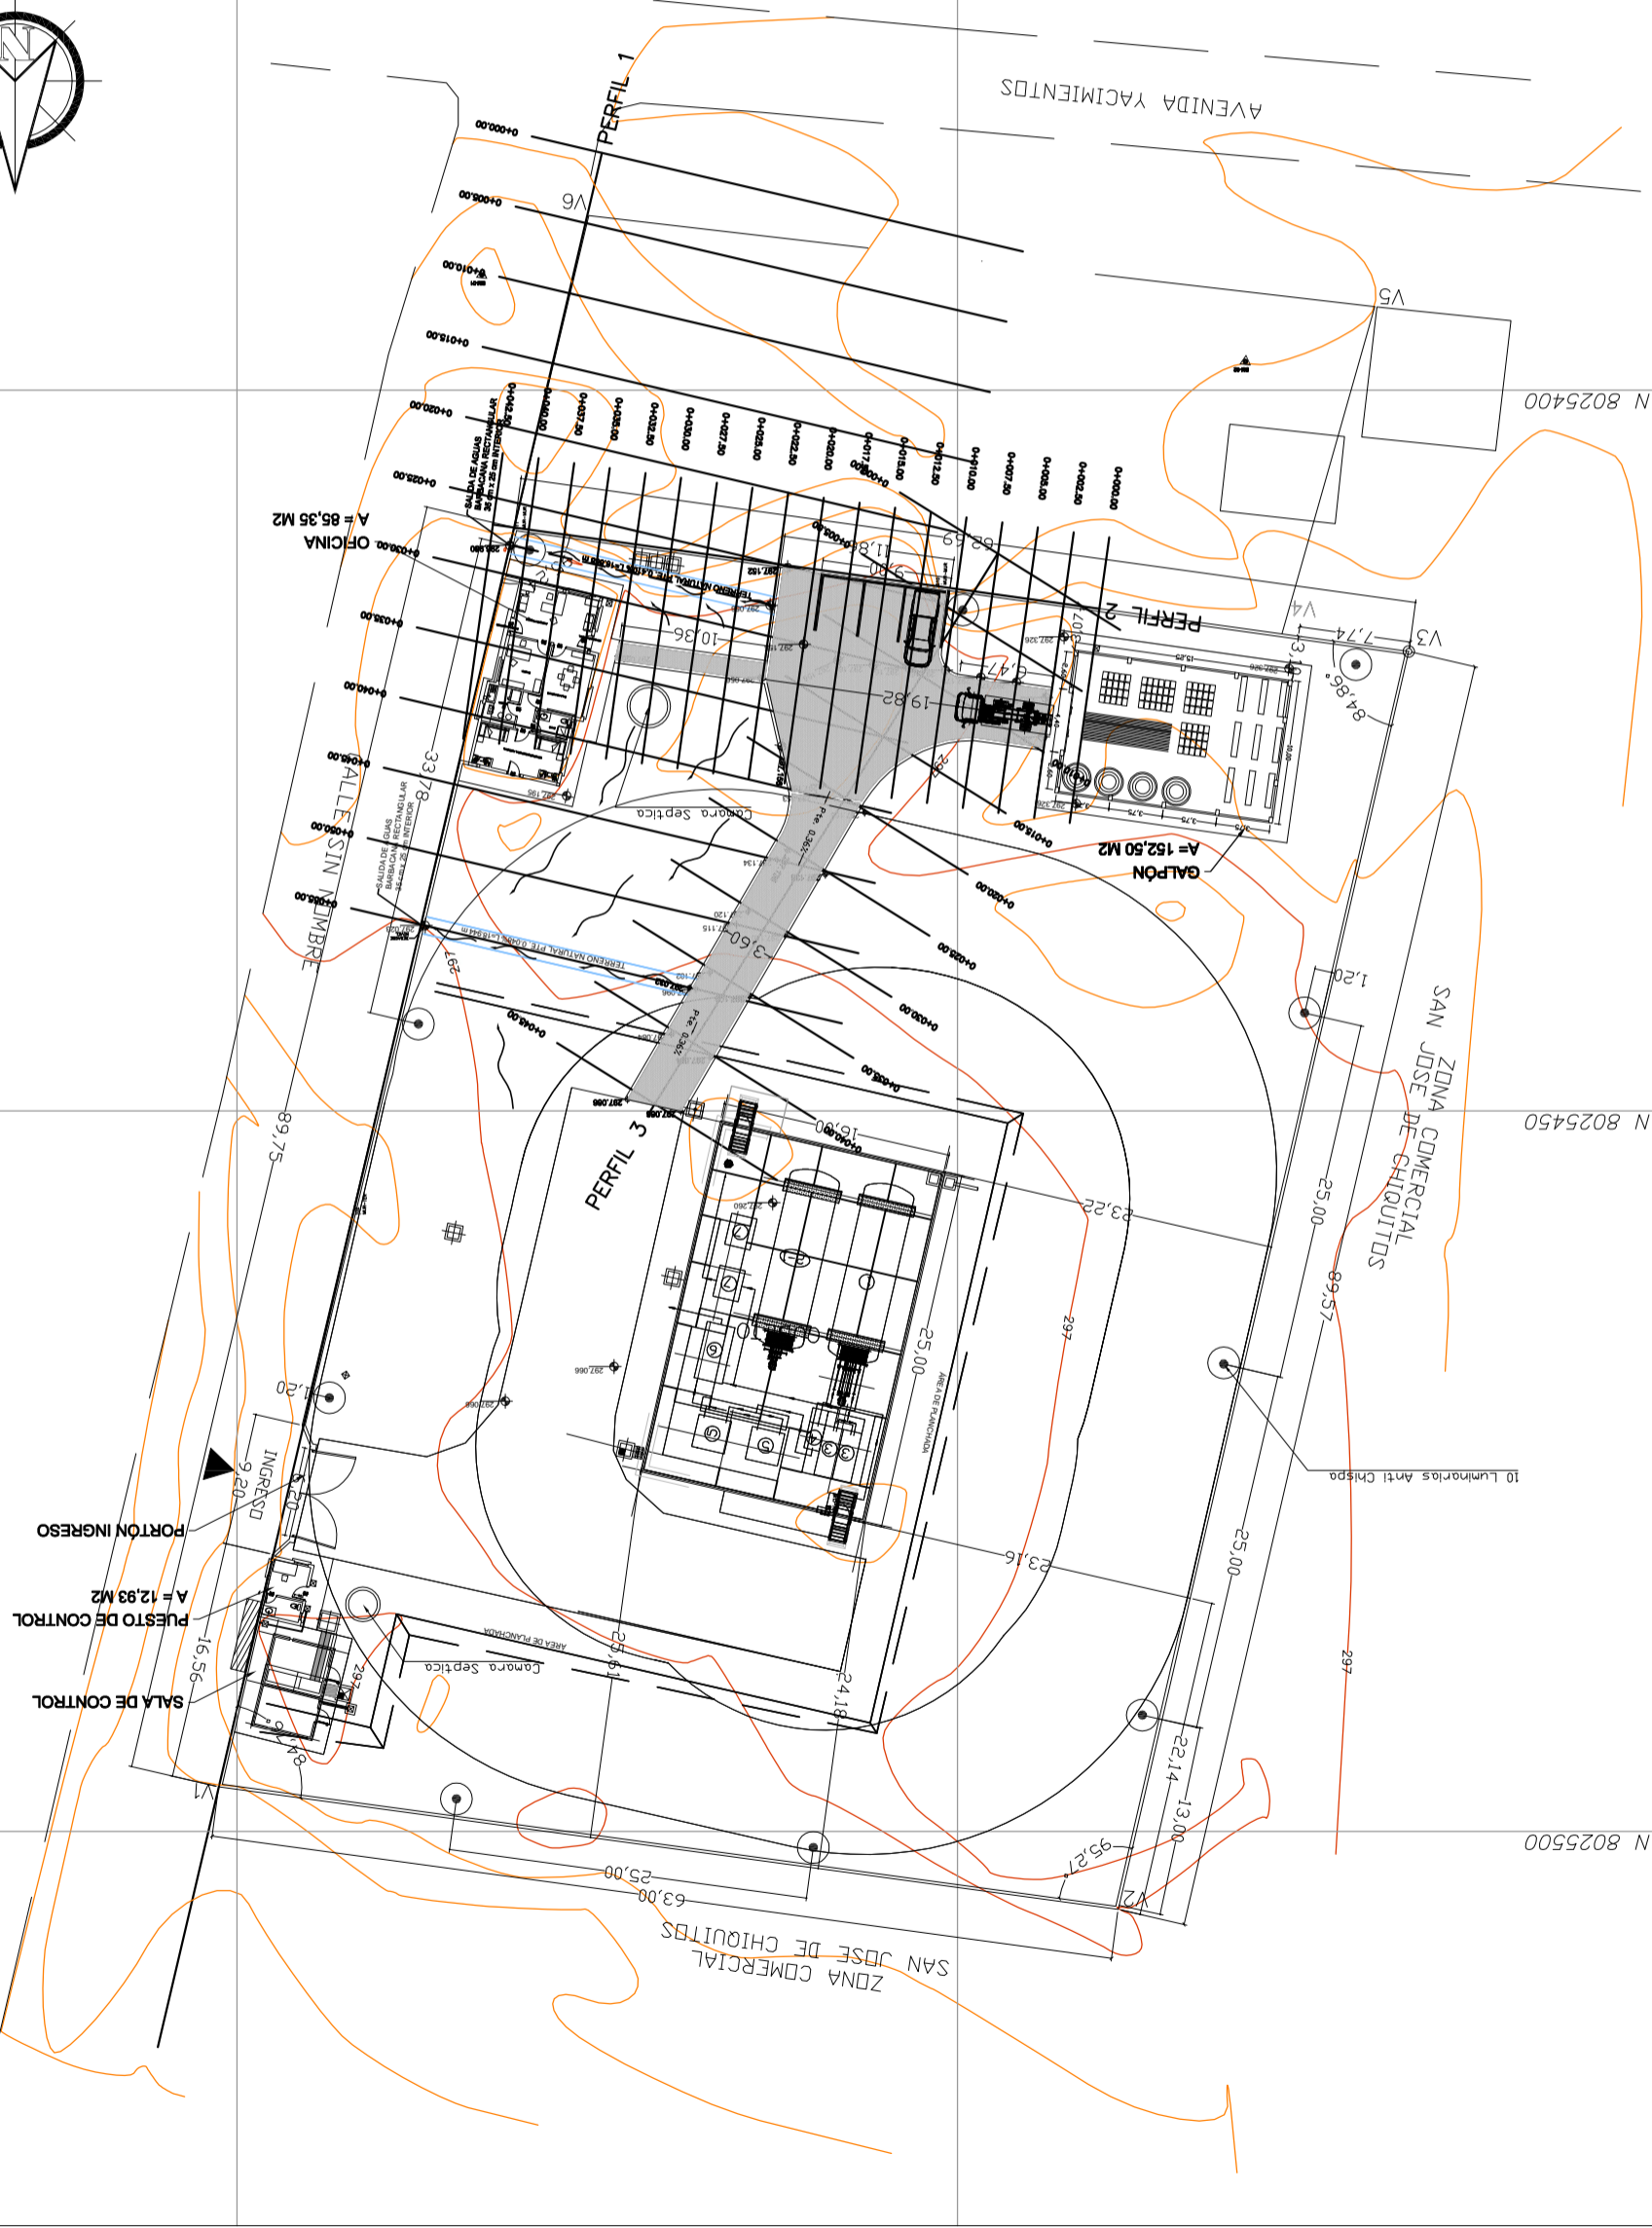


ESR SAN JOSE DE CHIQUITOS

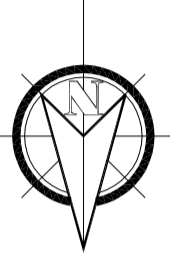

ESR SAN JOSE DE CHIQUITOS			
LADO EST-PV	DISTANCIA (MTS.)	COORDENADAS UTM ESTE (X)	UTM NORTE (Y)
V1	63.00	740701.265	8025496.903
V2	89.57	740638.837	8025505.389
V3	62.69	740618.658	8025418.126
V4	89.75	740680.788	8025409.526
AREA = 6.790,78 m²			

DESCRIPCIÓN

- CURVAS DE NIVEL PRIMARIAS
- CURVAS DE NIVEL SECUNDARIAS
- AGUA ESTANCADA
- DIRECCIÓN DE FLUJO
- BARBACANA
- ENLOSETADO
- 608.938 COTA DE NIVEL
- PROGRESIVAS

N 8025350
E 740600

REVISIÓN NÚMERO:	FECHA:	ELABORADO POR:	A PROBADO POR:	UBICACIÓN:	PROPIETARIO:	OBRA:
				DEPARTAMENTO SANTACRUZ	YACIMIENTOS PETROLIFEROS FISCALES BOLIVIANOS	NIVELACIÓN DE TERRENO Y AMPLIACIÓN DE VÍAS DE CIRCULACIÓN DE LAS ESR DE SAN JUAN, SAN JOSE DE CHIQUITOS, ASCENSIÓN DE GUAYROS, MORA ROBORE Y SAN IGNACIO DE VEJAS CO
				PROVINCIA CHIQUITOS	GERENCIA DE REDES DE GAS Y DUCTOS DIRECCIÓN GAS VIRTUAL	DESCRIPCIÓN:
				MUNICIPIO SAN JOSÉ DE CHIQUITOS		ESPECIALIDAD: TOPOGRAFIA
DIME SIONES EXPRESADAS EN METROS					PLANTA GENERAL	FECHA: AGOSTO 2017
					ESCALA: 1:250	LÁMINA: 1/2