

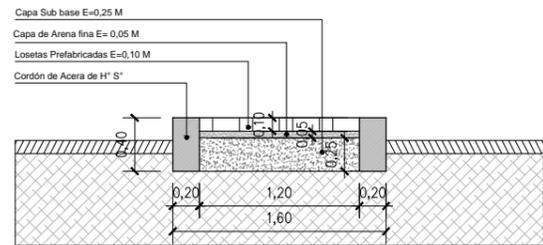
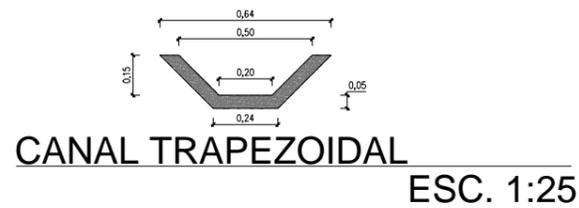



# ESR Mora

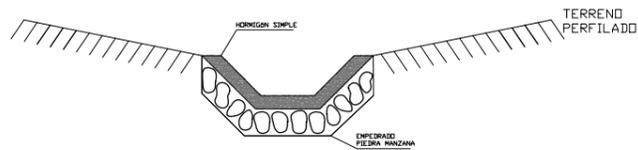


**SECCIÓN B - B'**  
ESC. 1:25

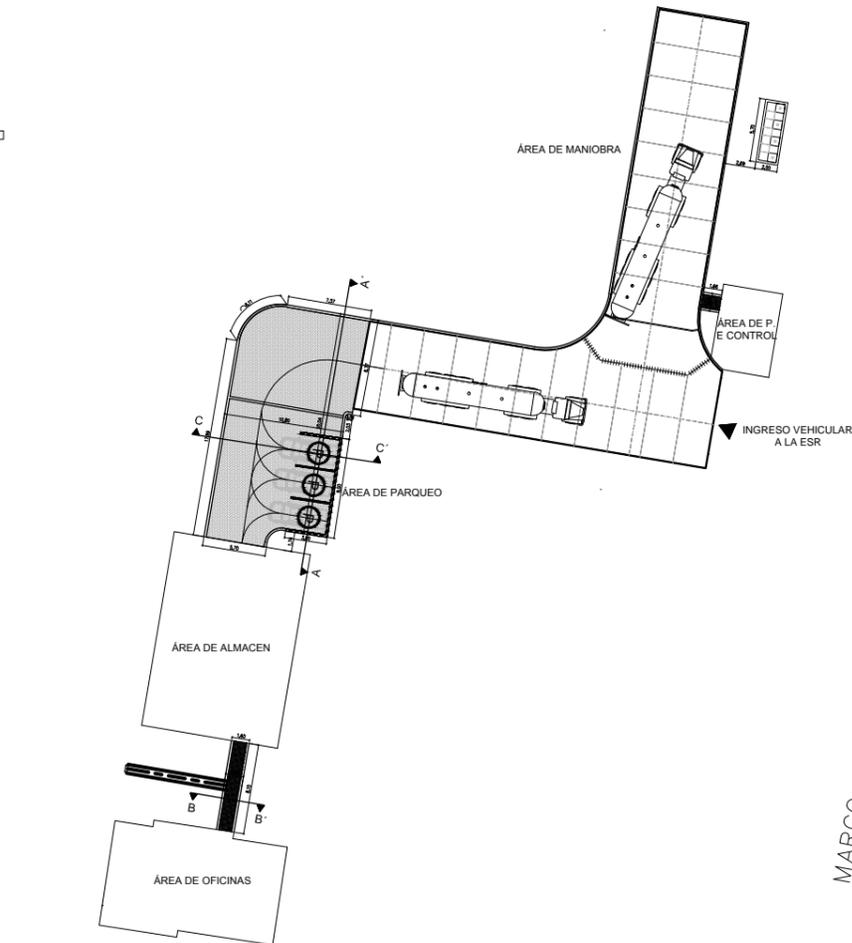


**PLANO DE VÍAS DE CIRCULACIÓN**  
ESC. 1:300

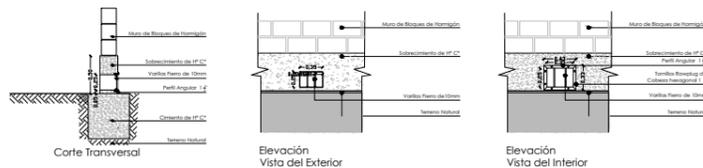


**DETALLE BARBACANA RECTANGULAR**  
ESC. 1:50

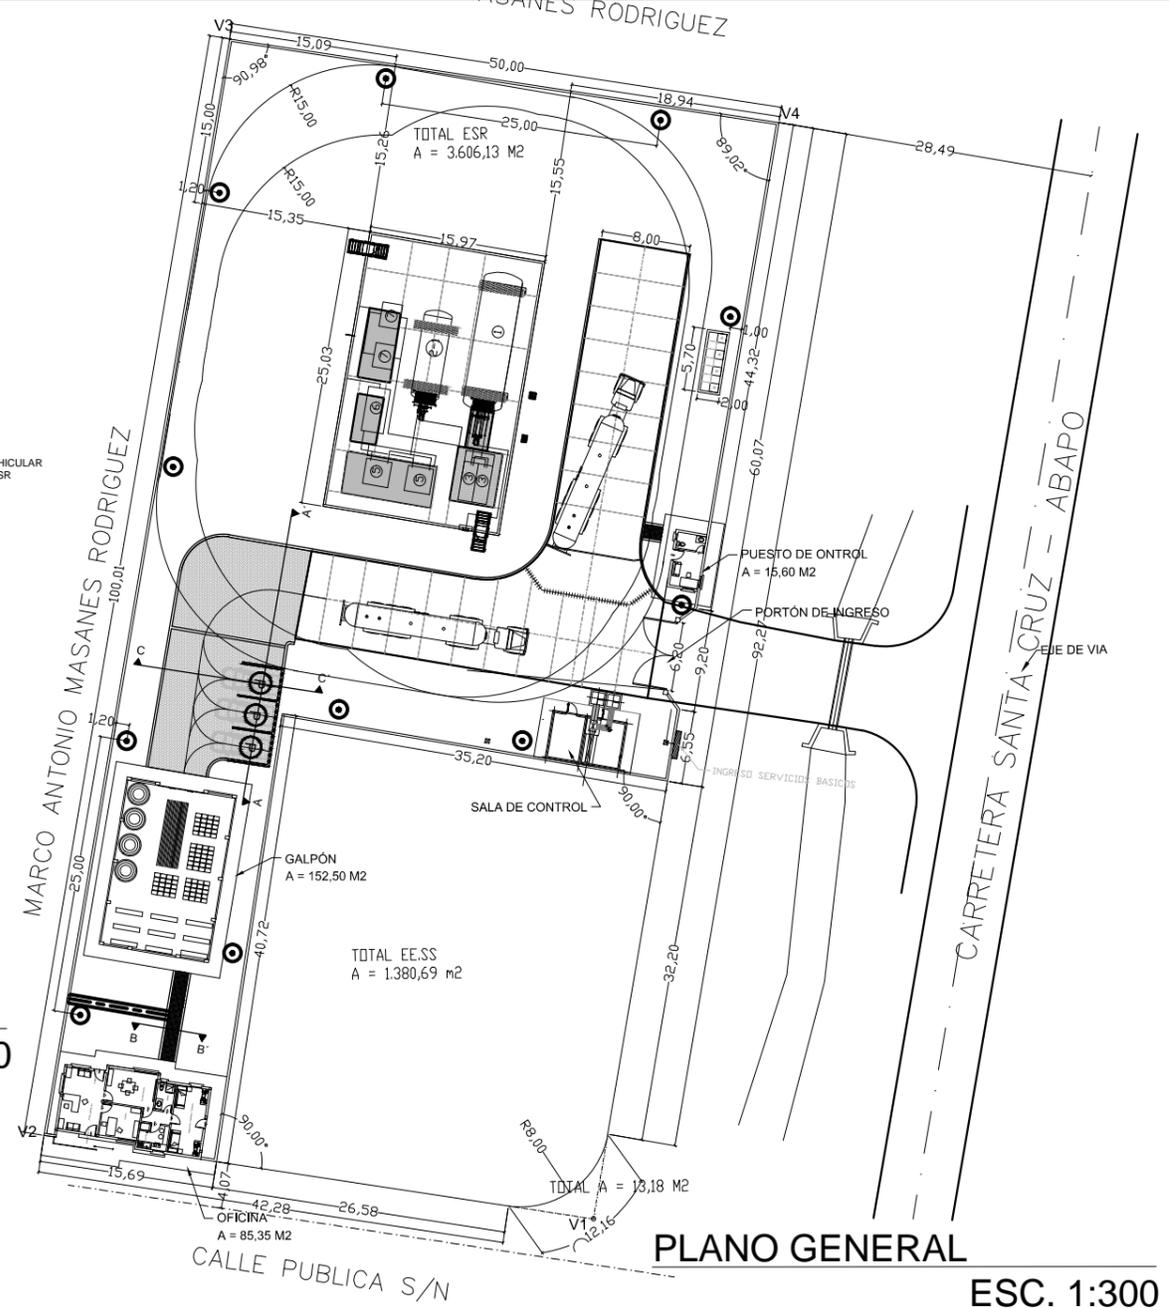

**PLANO GENERAL**  
ESC. 1:300

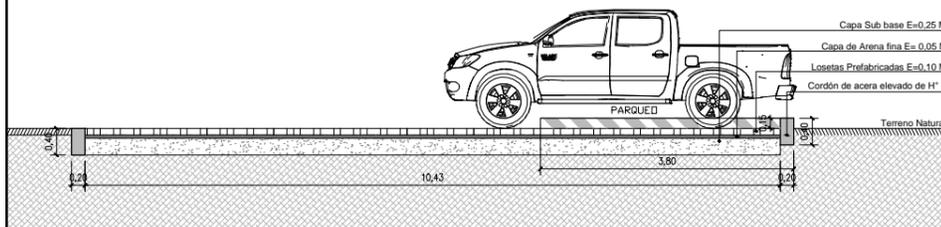

**SECCIÓN C - C'**  
ESC. 1:50

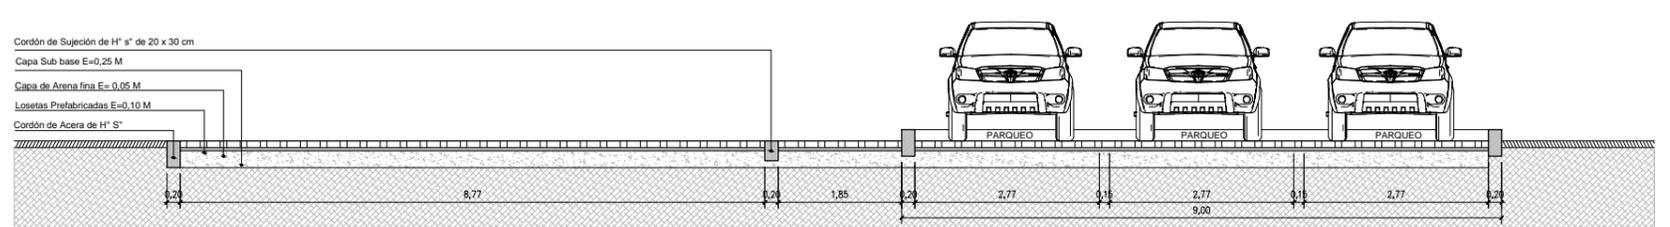

**SECCIÓN A - A'**  
ESC. 1:50

REVISIÓN NÚMERO :	FECHA :	ELABORADO POR:	APROBADO POR:	UBICACIÓN:	PROPIETARIO:	OBRA:					
				DEPARTAMENTO SANTA CRUZ	YACIMIENTOS PETROLÍFEROS FISCALES BOLIVIANOS GERENCIA DE REDES DE GAS Y DUCTOS DIRECCIÓN GAS VIRTUAL	NIVELACION DE TERRENO Y AMPLIACIÓN DE VÍAS DE CIRCULACIÓN DE LA ESR DE MORA					
				PROVINCIA CORDILLERA		DESCRIPCIÓN:	PLANTA GENERAL Y DETALLES				
				MUNICIPIO CABEZAS		ESPECIALIDAD:	ARQUITECTURA				
DIMENSIONES EXPRESADAS EN METROS						FECHA:	AGOSTO/2017	ESCALA:	INDICADAS	LÁMINA:	1/1