


ELEVACION FRONTAL- ADM

ESC.: 1 : 100


1

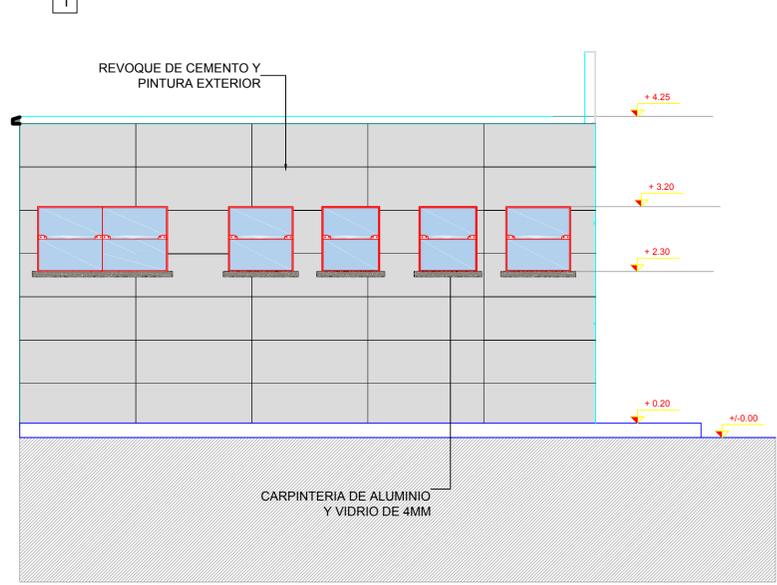

ELEVACION LATERAL IZQUIERDA

ESC.: 1 : 100

1

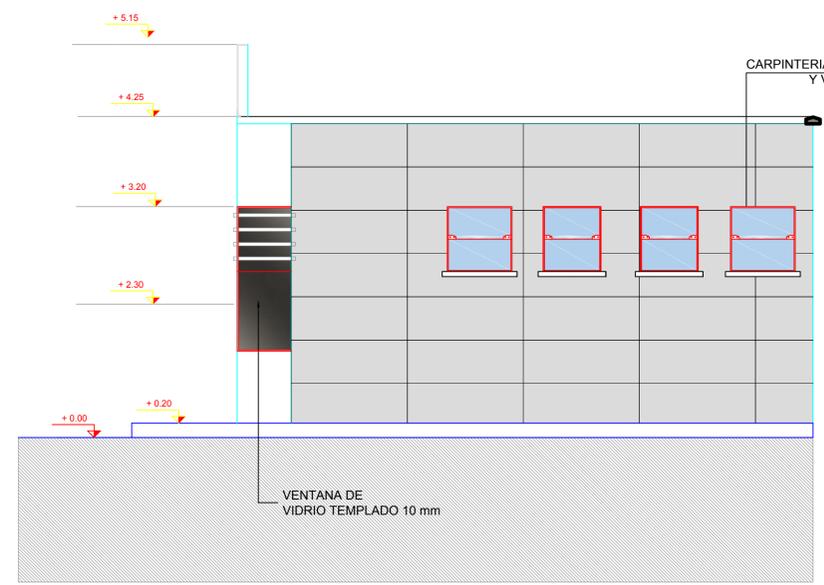

ELEVACION LATERAL - ADM DERECHA

ESC.: 1 : 100

1

<p>YACIMIENTOS PETROLIFEROS FISCALES BOLIVIANOS</p> <p>GERENCIA DE COMERCIALIZACION INTERNA DE LIQUIDOS</p> <p>DIRECCION DE PROYECTOS Y OPERACIONES</p>		
<p>Estudio: ESTACION DE SERVICIO VILLA TUNARI</p>		
<p>DIRECTOR DE PROYECTOS Y OPERACIONES: ING. PAULO ARCE S.</p>		
<p>UBICACION</p>	<p>SUPERFICIE LOTE EE SS:</p>	
	<p>FECHA: SEPT 2017</p>	
	<p>ELABORADO POR</p>	<p>FIRMA</p>
	<p>FISCAL: ING. ALVARO ROCABADO</p>	
<p>DIBUJO:</p>		
<p>Esc: 1:4000</p>		
<p>SELLOS</p>		
<p>Título: ARQUITECTONICO</p>		
<p>ELEVACIONES</p>		<p>Nº de Lamina: 02/02</p>
<p>Escala: 1:50</p>		