




... ELEVACIONES ...

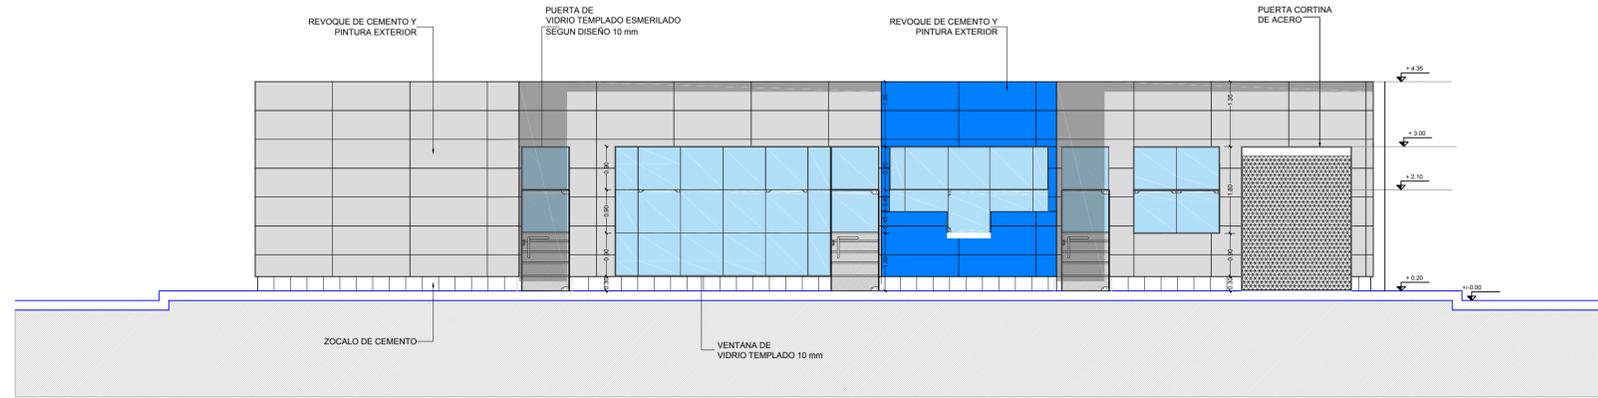

ELEVACION FRONTAL
ESC.: 1:50

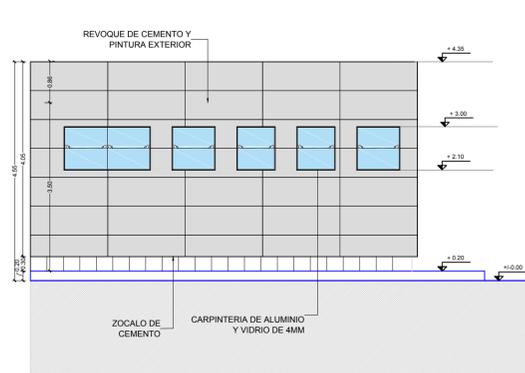

ELEVACION LATERAL IZQUIERDA
ESC.: 1:50

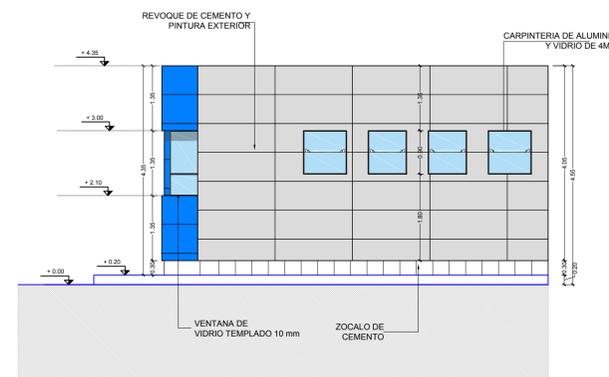

ELEVACION LATERAL DERECHA
ESC.: 1:50

YACIMIENTOS PETROLIFEROS FISCALES BOLIVIANOS GERENCIA DE COMERCIALIZACION INTERNA DE LIQUIDOS DIRECCION DE PROYECTOS Y OPERACIONES		 <p>La fuerza que transforma Bolivia</p>
Estudio: ESTACION DE SERVICIO SANTA ANA		
DIRECTOR DE PROYECTOS Y OPERACIONES: ING. PAULO ARCE S.		
UBICACION	SUPERFICIE LOTE EE SS:	
	FECHA: SEPT 2017	
	ELABORADO POR	FIRMA
	FISCAL: ING. ALVARO ROCABADO	
DIBUJO:		
Esc: 1:4000		
SELLOS		
Titulo: ARQUITECTONICO		
ELEVACIONES		N° de Lamina: 02/02
Escala: 1:75		