




... ELEVACIONES ...

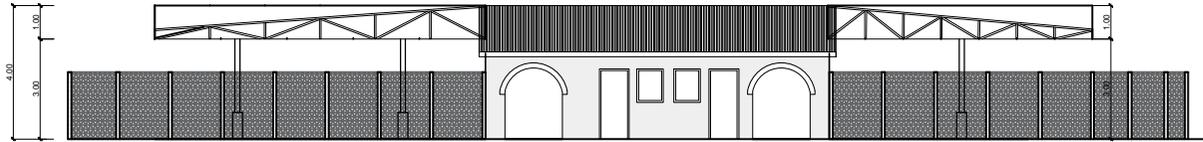


ELEVACION FRONTAL

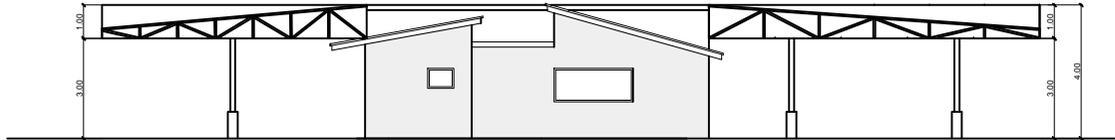

ELEVACION POSTERIOR

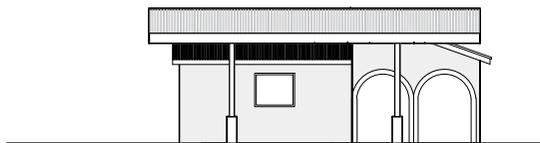

ELEVACION LATERAL IZQUIERDA

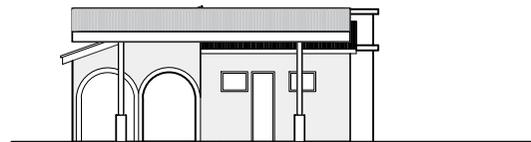

ELEVACION LATERAL DERECHA

YACIMIENTOS PETROLIFEROS FISCALES BOLIVIANOS	
GERENCIA DE COMERCIALIZACION INTERNA DE LIQUIDOS	
DIRECCION DE PROYECTOS Y OPERACIONES	
Estado: ESTACION DE SERVICIO SANTA ANA	
DIRECTOR DE PROYECTOS Y OPERACIONES: ING. PAULO ARCE S.	
UBICACION 	SUPERFICIE TOTAL LOTE:
	FECHA: SEPTIEMBRE 2017
	ELABORADO POR: FIRMA:
	FISCAL: ING. ALVARO ROCARABO
DIBUJO:	
SELLOS	
Trab: ARQUITECTONICO	
ELEVACIONES	
Escala: 1:75	Nº de Láminas: 02/02