




... ELEVACIONES ...

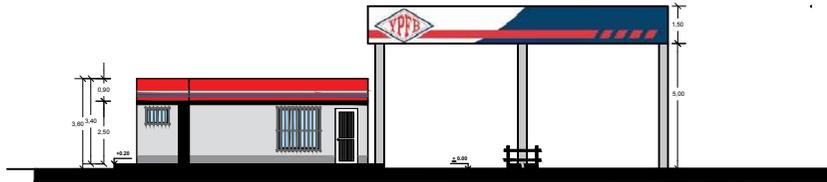


ELEVACION FRONTAL

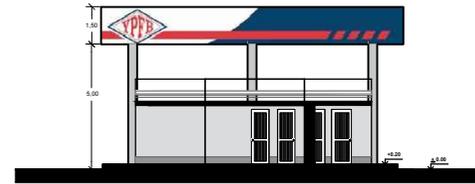


ELEVACION LATERAL DERECHA

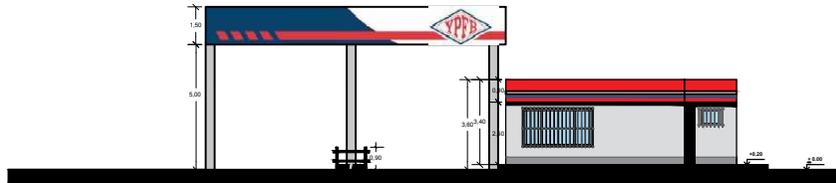

ELEVACION POSTERIOR

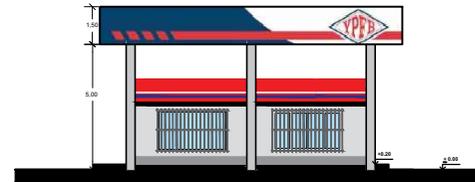

ELEVACION LATERAL IZQUIERDA

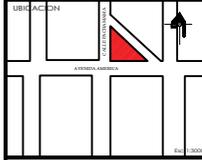YACIMIENTOS PETROLIFEROS FISCALES BOLIVIANOS GERENCIA DE COMERCIALIZACION INTERNA DE LIQUIDOS DIRECCION DE PROYECTOS Y OPERACIONES		 La fuerza que transforma Bolivia
Estado: ESTACION DE SERVICIO AMERICA		
DIRECTOR DE PROYECTOS Y OPERACIONES: ING. PAULO ARCE S.		
UBICACION:		SUPERFICIE LOTE EE SS: 622.28 FECHA: ENERO 2016 ELABORADO POR: _____ FIRMA: _____ FISCAL: ING. ALVARO BOCAJADO DIBUJO: _____
SELLCOS		
Titulo: ARQUITECTONICO		
ELEVACIONES		N° de Láminas: 02/02
Escala: 1:100		