


... PLANTA ...

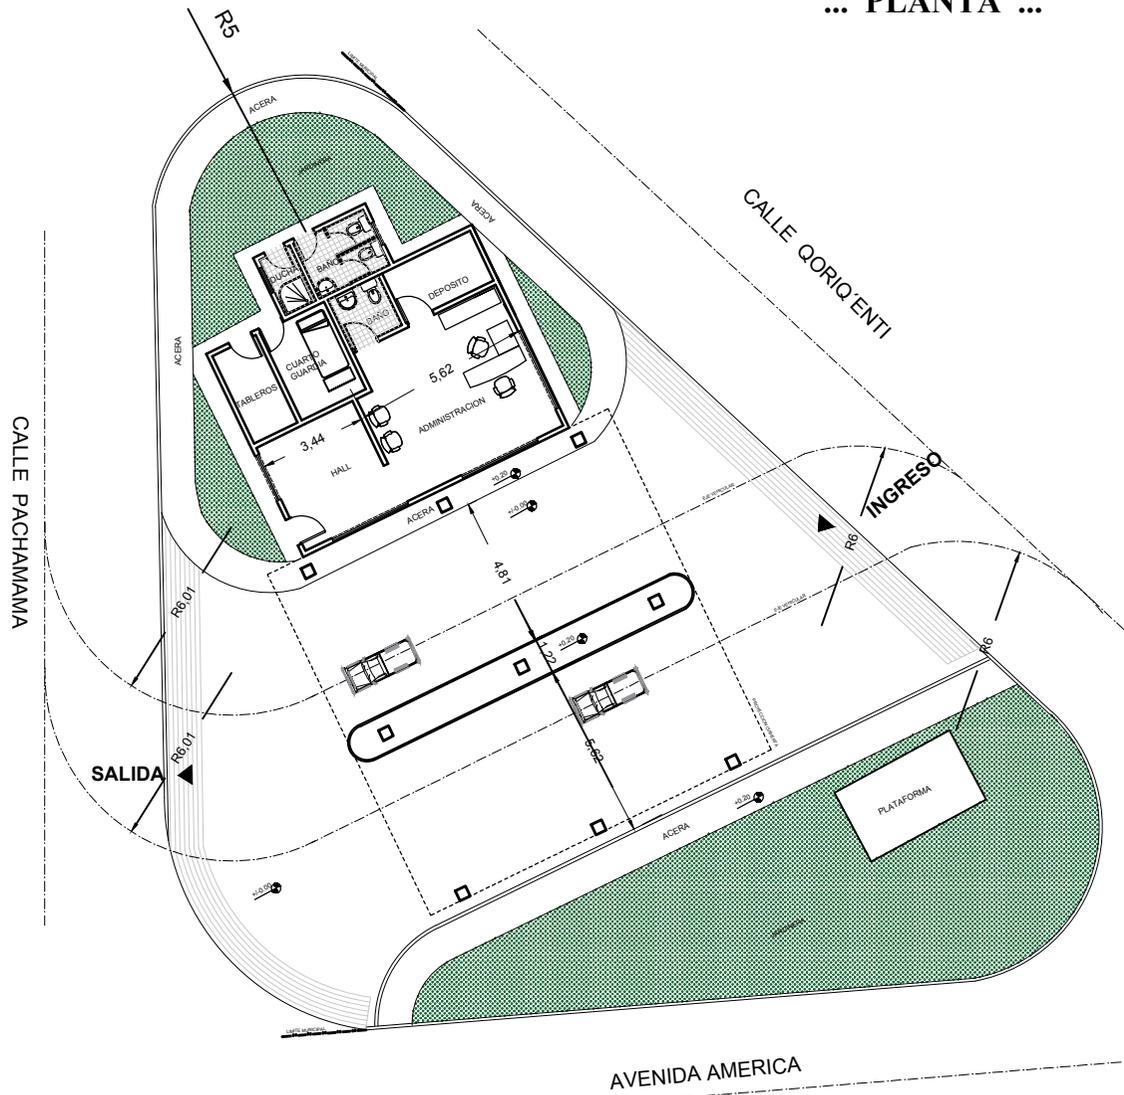

YACIMIENTOS PETROLIFEROS FISCALES BOLIVIANOS GERENCIA DE COMERCIALIZACION INTERNA DE LIQUIDOS DIRECCION DE PROYECTOS Y OPERACIONES		 La fuerza que transforma Bolivia
Estación: ESTACION DE SERVICIO AMERICA		
DIRECTOR DE PROYECTOS Y OPERACIONES: ING. PAULLO ARCE S.		
UTM AC 294 	SUPERFICIE LOTE EE SS: 622.28 FECHA: ENERO 2016 ELABORADO POR: FIMA FISCAL: ING. ALVARO ROCABADO EMBUDO:	
SELLOS		
Tema: ARQUITECTONICO		
PLANTA GENERAL		Nº de Láminas: 01/02
Escala: 1:75 		