



**ELEV. LAT. IZQUIERDA**

Esc. 1 : 50

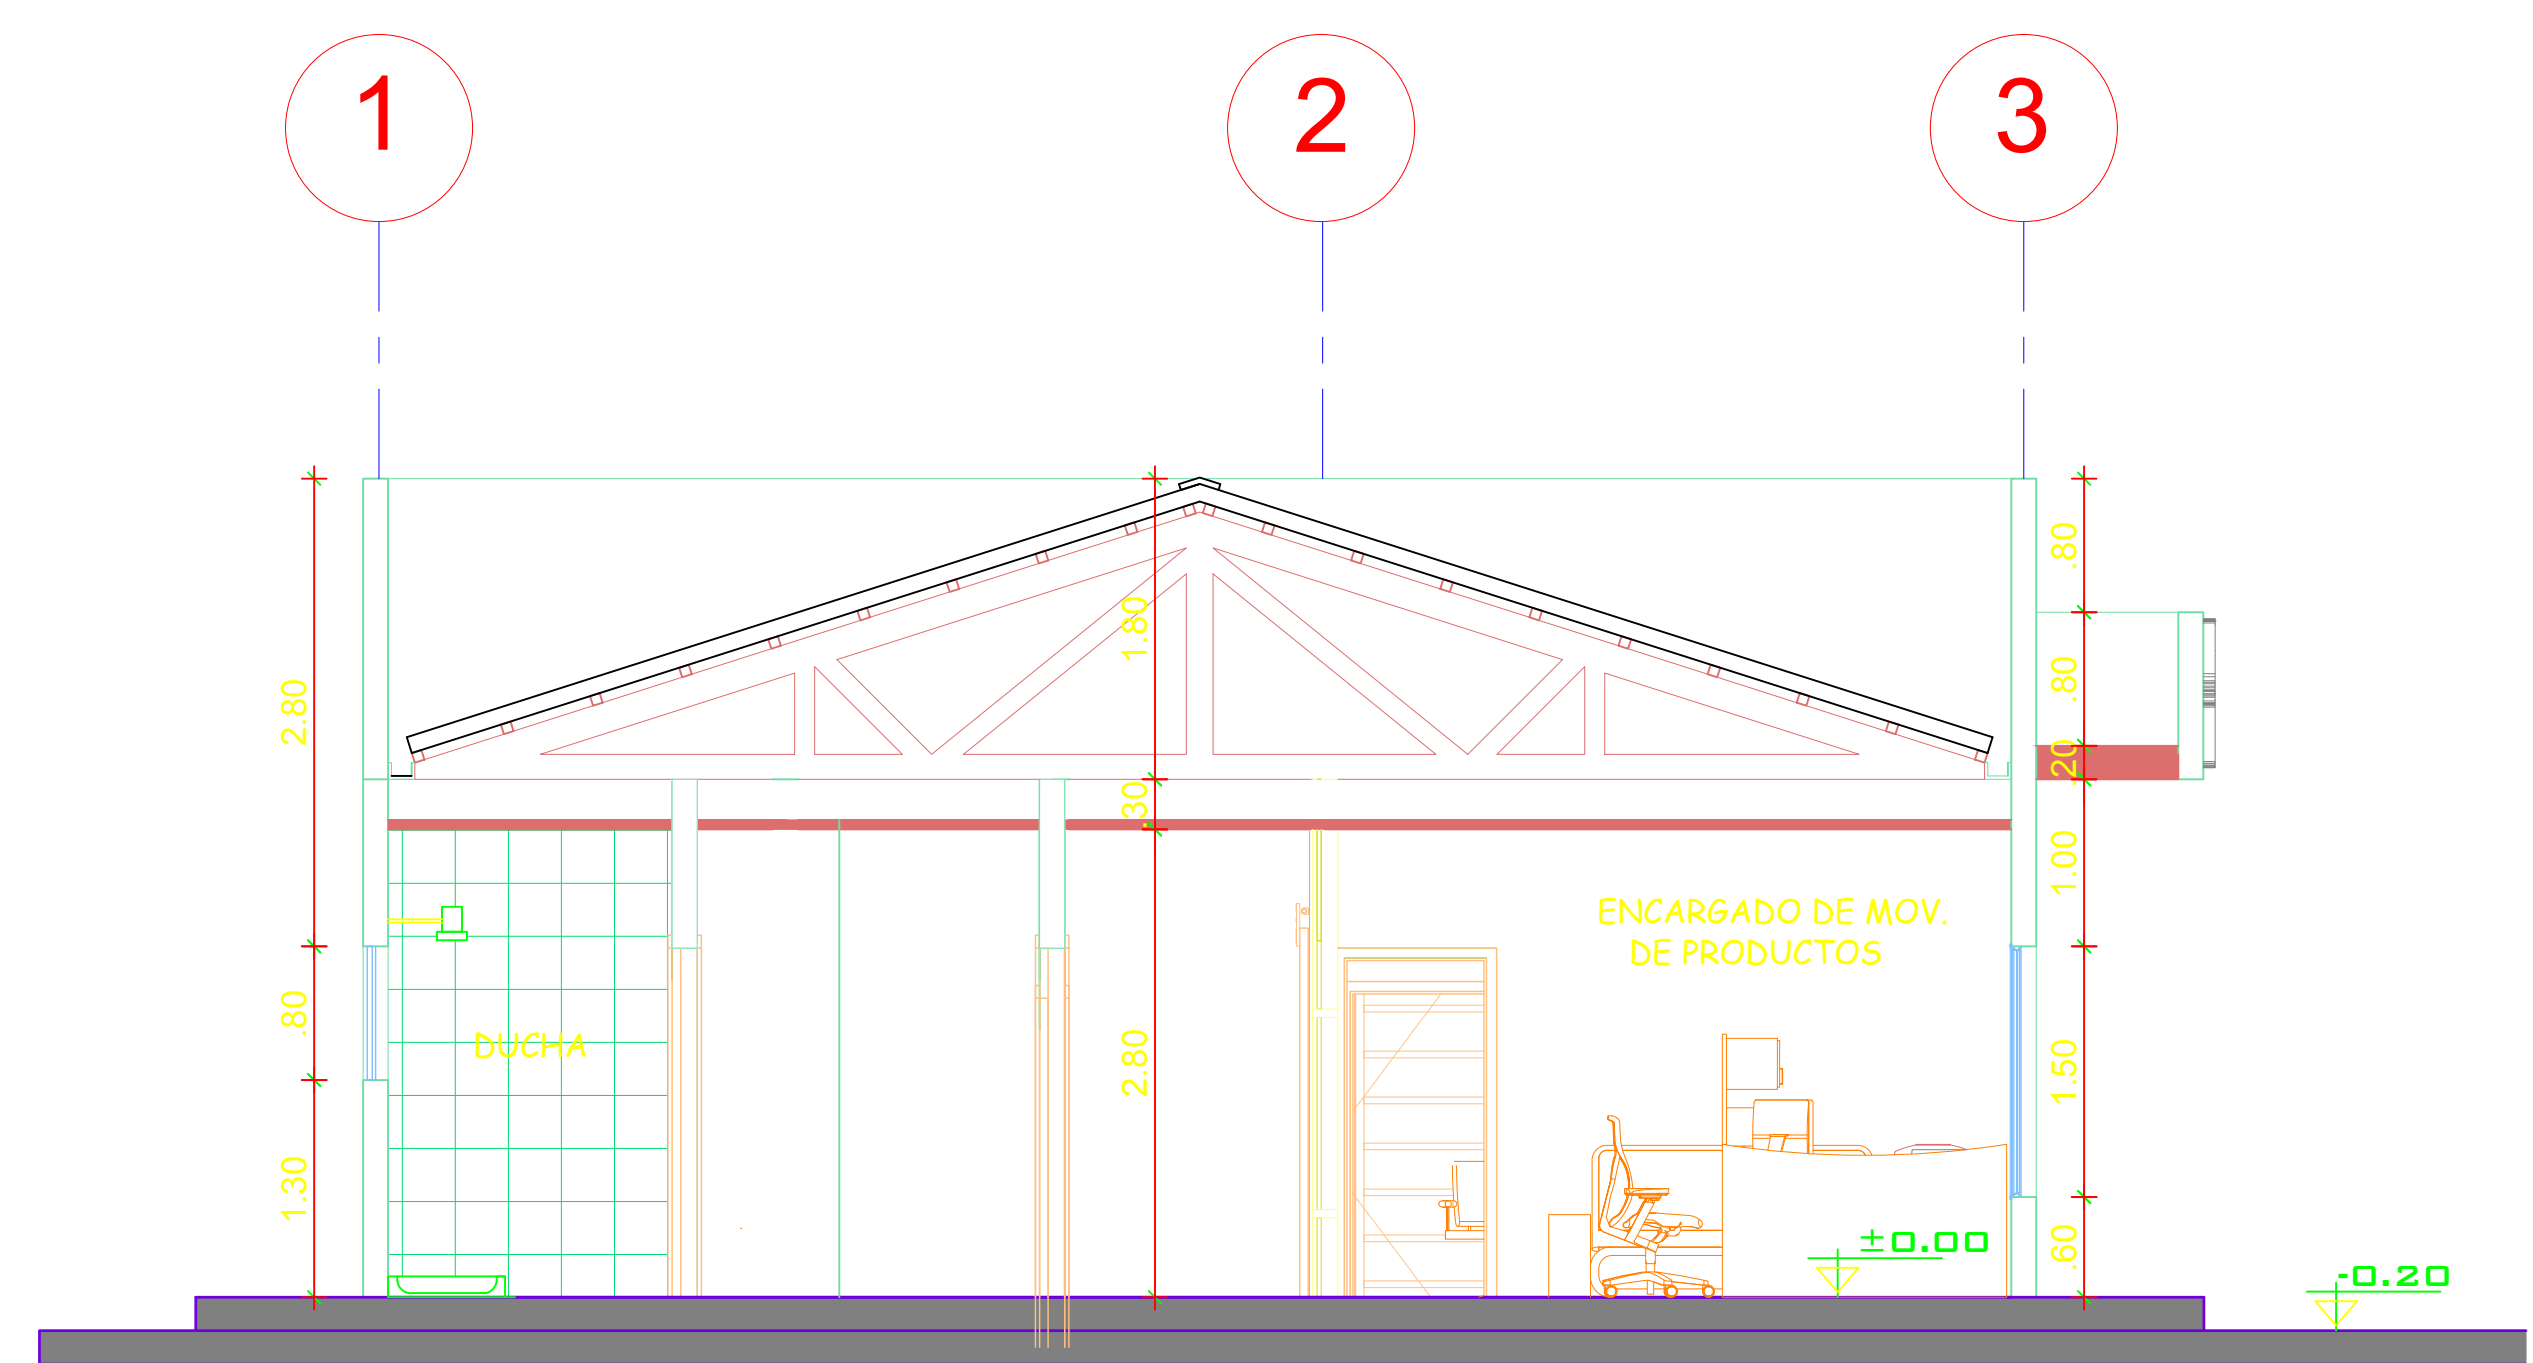

**CORTE B-B'**

Esc. 1 : 50

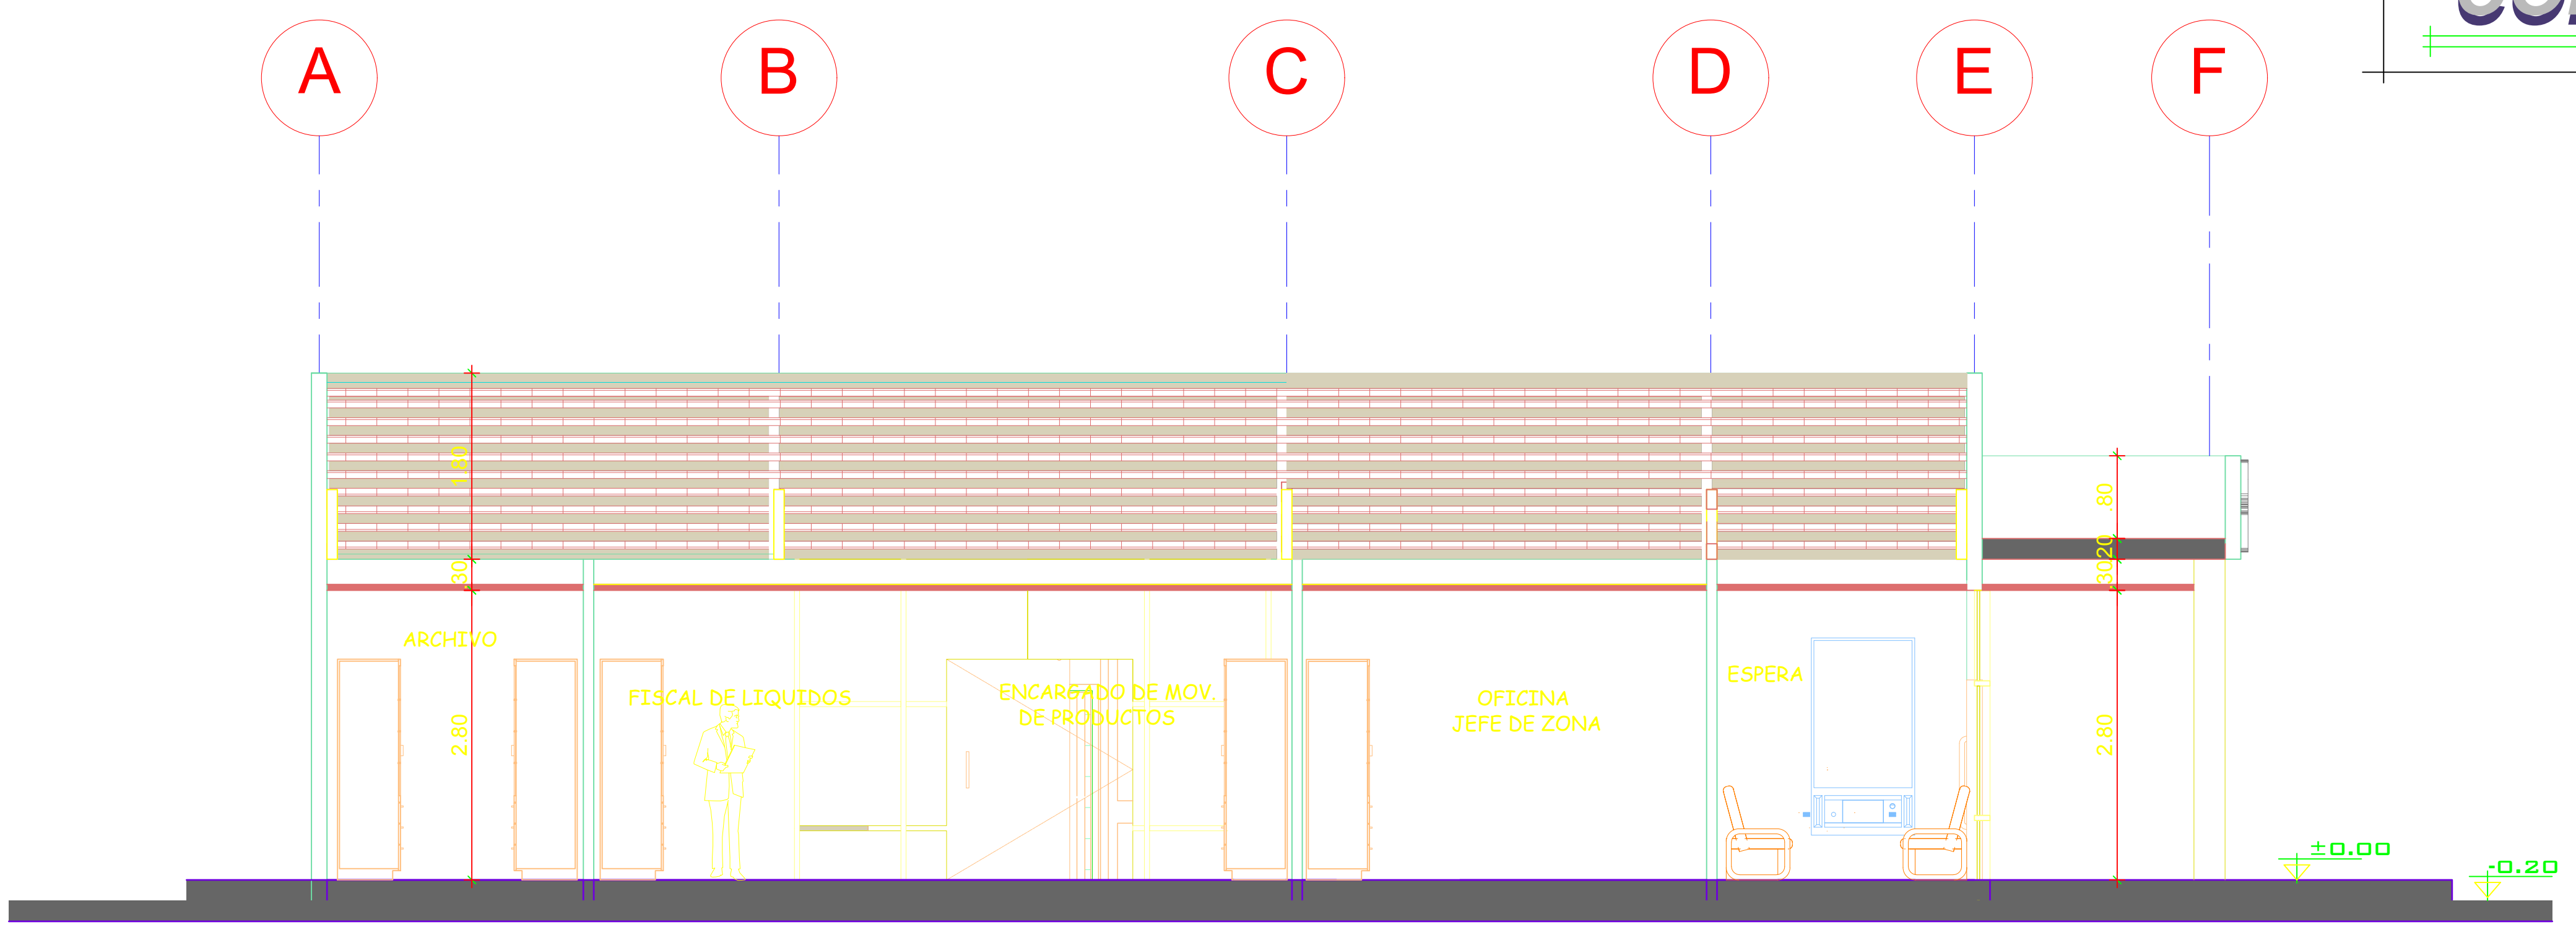

**CORTE A-A'**

Esc. 1 : 50

ZONA: SUD	MANZ: 11	REG. CATASTRAL
U.V.:	LOTE :	

**PROYECTO:** CONSTRUCCION ZONA COMERCIAL PUERTO SUAREZ

**PROPIETARIO:** YACIMIENTOS PETROLIFEROS FISCALES BOLIVIANOS

**DOMICILIO:** AV. MARISCAL SUCRE

SUPERFICIE DE TERRENO : 14.857,55 m2  
 SUPERFICIE CUBIERTA : 404,94 m2  
 SUPERFICIE A CONSTRUIR : 301,00 m2

PROPIETARIOS:
PROYECTISTAS:
DIRECTOR TECNICO:
CONSTRUCTOR:

DESCRIPCION: ELEVACIONES Y CORTES	LAMINA: 5/5
--------------------------------------	----------------

ESCALA 1: 50		
--------------	--	--