



# ESR ASCENSIÓN DE GUARAYOS

PLANTA GENERAL

Esc. 1:250

AREA TOTAL LOTE

A = 5.332,25 M2

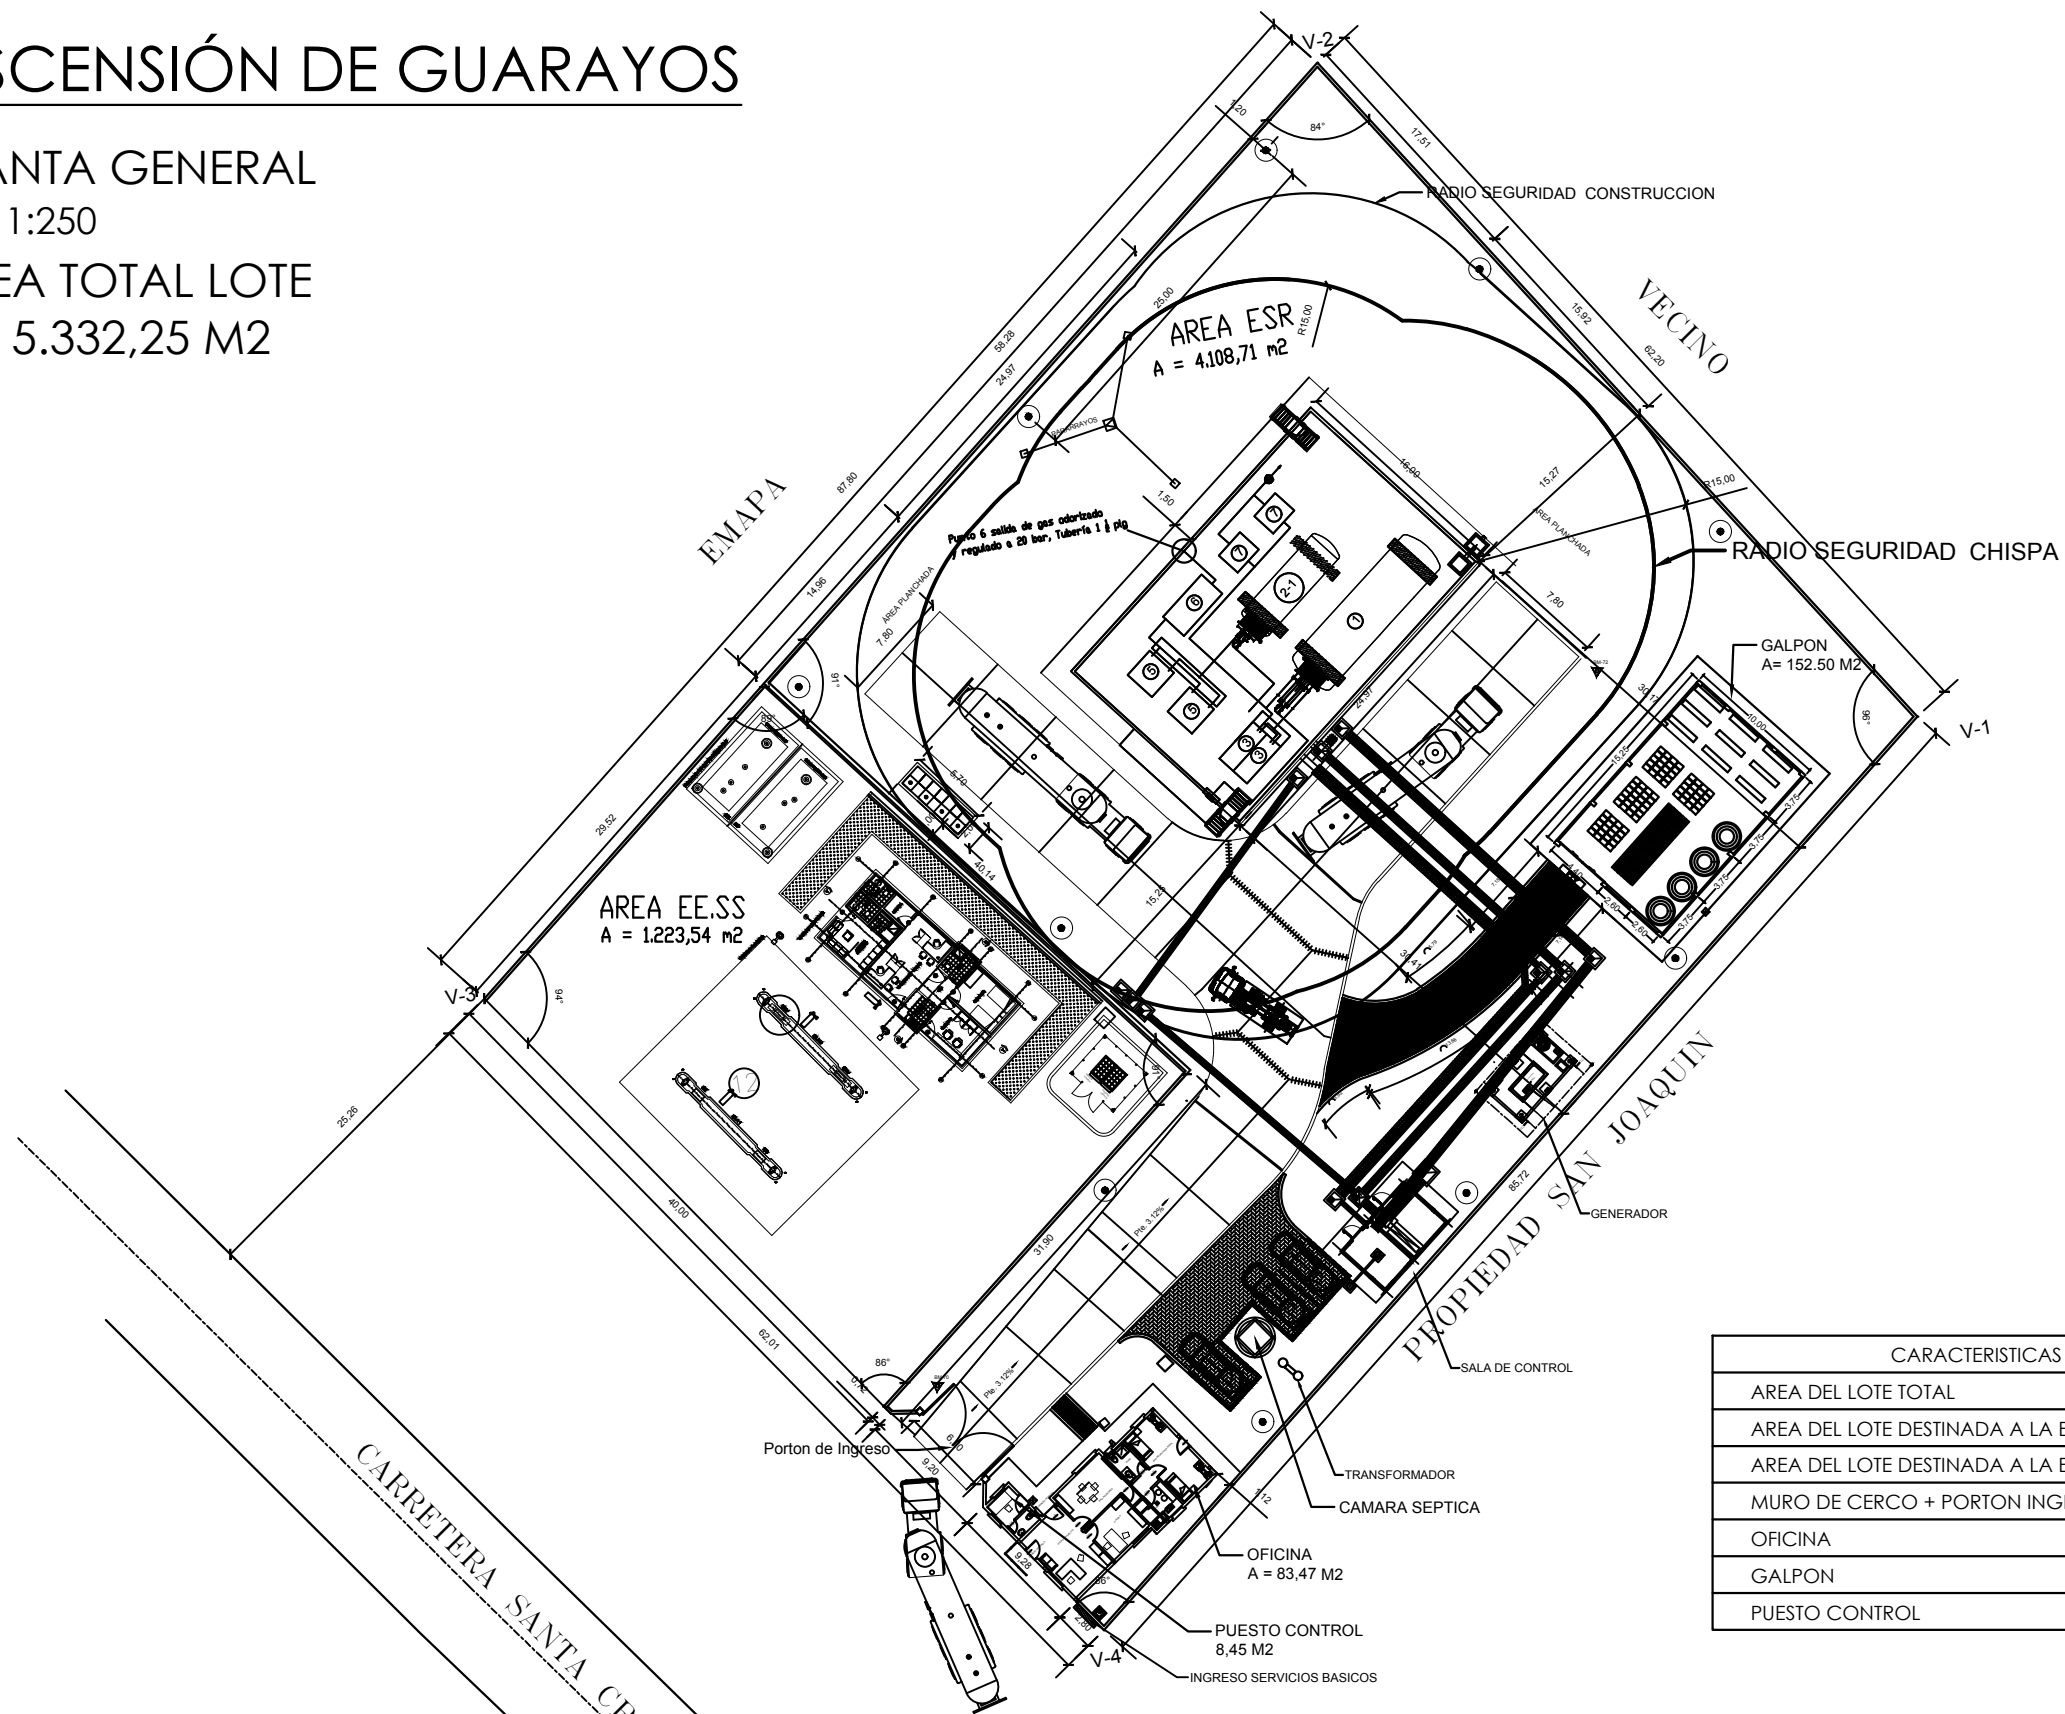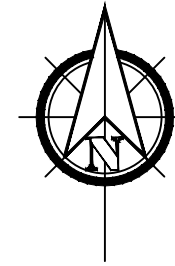

CARACTERISTICAS PRINCIPALES SUPERFICIES:	
AREA DEL LOTE TOTAL	5.332,25 M2
AREA DEL LOTE DESTINADA A LA ESR	4.108,71 M2
AREA DEL LOTE DESTINADA A LA EESS	1.223,54 M2
MURO DE CERCO + PORTON INGRESO	298,90 ML
OFICINA	83,47 M2
GALPON	152,50 M2
PUESTO CONTROL	8,45 M2

REVISIÓN NÚMERO :	FECHA :	ELABORADO POR:	APROBADO POR:	UBICACION:		PROPIETARIO:	OBRA:			
				DEPARTAMENTO		SANTA CRUZ	YACIMIENTOS PETROLIFEROS FISCALES BOLIVIANOS	CONSTRUCCIÓN DE OBRAS CIVILES COMPLEMENTARIAS PARA LA ESR DE ASCENSION DE GUARAYOS		
				PROVINCIA		GUARAYOS	GERENCIA DE REDES DE GAS Y DUCTOS DIRECCIÓN GAS VIRTUAL	DESCRIPCIÓN:		
				MUNICIPIO		ASCENSIÓN DE GUARAYOS		PLANTA GENERAL ASCENSIÓN DE GUARAYOS		
DIMENSIONES EXPRESADAS EN METROS							ESPECIALIDAD:	FECHA:	ESCALA:	LÁMINA:
							ARQUITECTURA	AGOSTO/2017	1:75	1/1