



ESR MORA

PLANTA GENERAL

Esc. 1:75

AREA TOTAL LOTE

A = 5.000,00 m²

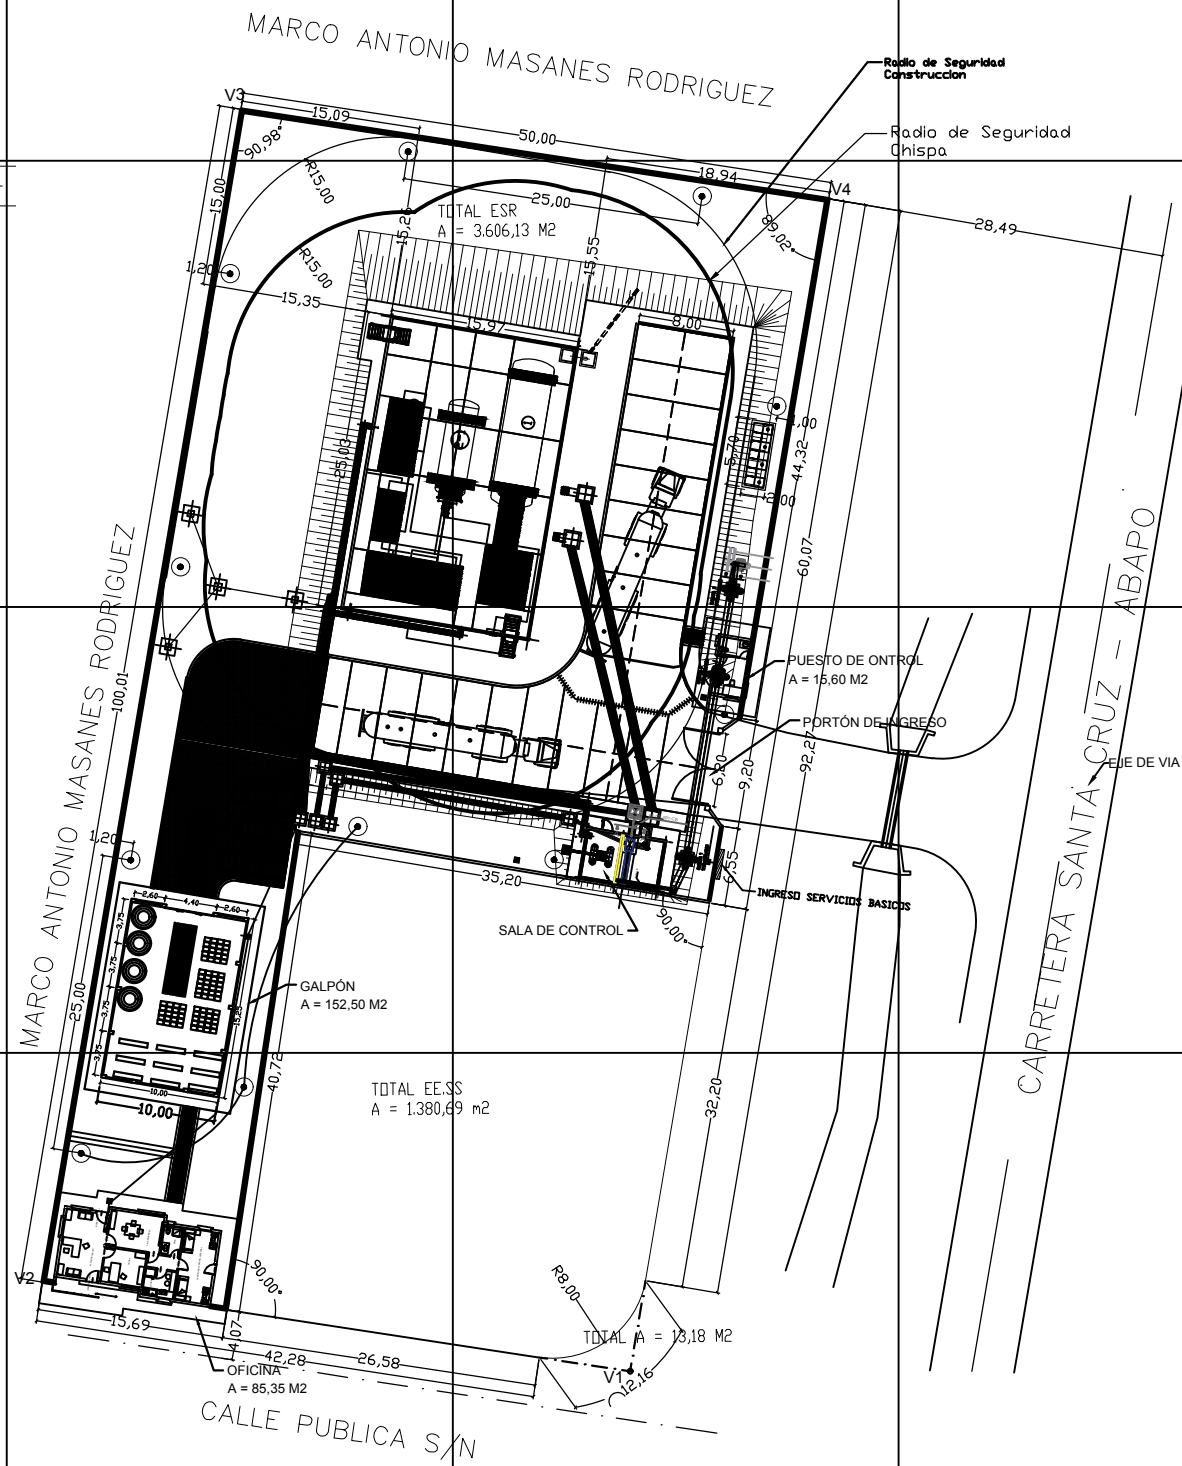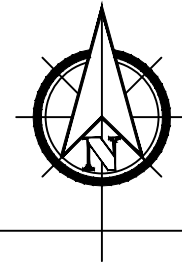

CARACTERISTICAS PRINCIPALES:	
AREA DEL LOTE TOTAL	5.000,00 M ²
AREA DEL LOTE DESTINADA A LA ESR	3.606,13 M ²
AREA EE. SS.	1.380,69 M ²
AREA OCHAVE	13,18 M ²
OFICINA	85,35 M ²
GALPON	152,50 M ²
PUESTO CONTROL	15,60 M ²

N 7958550

N 7958500

N 7958450

N 7958400

E 477300

E 477350

E 477400

E 477450

E 477500

E 477550

REVISION NUMERO: FECHA:

ELABORADO POR:

APROBADO POR:

UBICACION:

DEPARTAMENTO	SANTA CRUZ
PROVINCIA	CORDILLERA
MUNICIPIO	CABEZAS



PROPIETARIO:
YACIMIENTOS PETROLIFEROS FISCALES BOLIVIANOS
 GERENCIA DE REDES DE GAS Y DUCTOS
 DIRECCION GAS VIRTUAL

OBRA: CONSTRUCCION DE OBRAS CIVILES COMPLEMENTARIAS PARA LA ESR DE MORA			
DESCRIPCION: PLANTA GENERAL MORA			
ESPECIALIDAD: ARQUITECTURA	FECHA: AGOSTO/2017	ESCALA: 1:75	LAMINA: 1/1

DIMENSIONES EN METROS: