
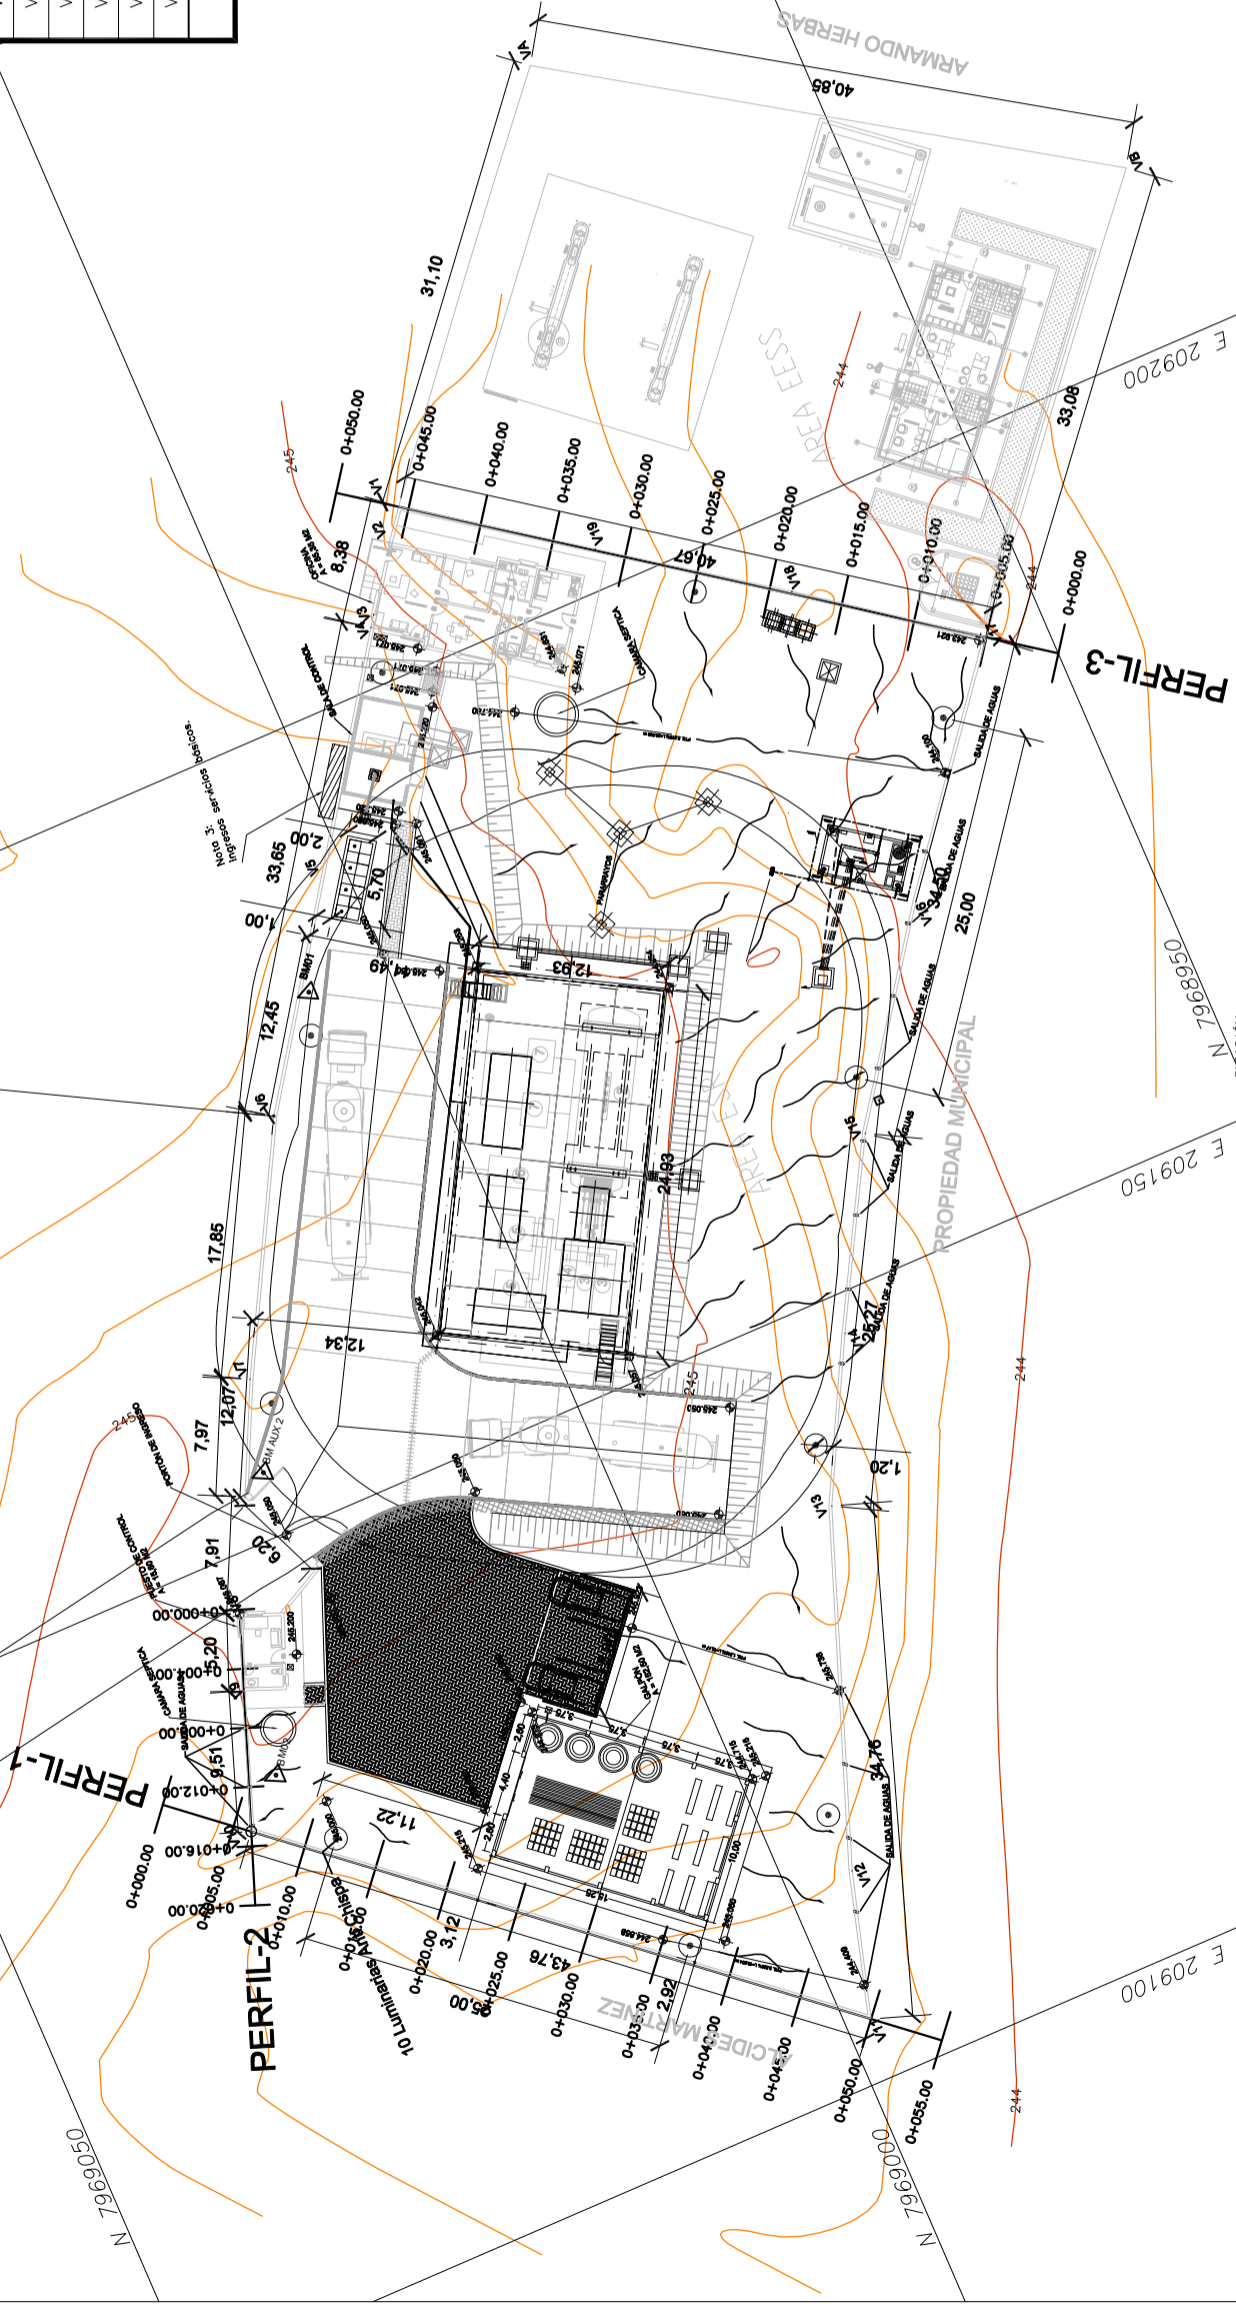


ESR ROBORÉ

CARRETERA SANTA CRUZ-PUERTO SUAREZ

E 209300

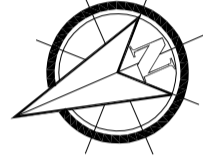

ESR ROBORÉ		
LADO EST-PTV	COORDENADAS UTM	
	ESTE (X)	NORTE (Y)
V1	209210.598	7968986.948
V2	209208.644	7968988.481
V3	209204.015	7968991.808
V4	209203.820	7968991.948
V5	209176.170	7969011.057
V6	209160.499	7969019.596
V7	209153.327	7969023.079
V8	209146.212	7969026.535
V9	209141.379	7969028.455
V10	209132.424	7969031.659
V11	209104.155	7968998.252
V12	209113.838	7968995.456
V13	209137.015	7968986.918
V14	209147.358	7968981.467
V15	209159.214	7968974.840
V16	209172.238	7968965.480
V17	209186.729	7968954.023
V18	209194.787	7968964.851
V19	209202.693	7968975.900

ÁREA = 5.000,00 m²

PUNTOS DE CONTROL (BM) VÁLIDOS PARA REPLANTEO ESR-ROBORÉ		
PTO	COORDENADAS (DATUM WGS-84 ZONA 21 L)	
	ESTE	NORTE
BM01	209182.879	7969005.570
AUX2	209154.344	7969021.265
BM02	209135.252	7969028.608
		ELEV.
		245.363
		245.165
		000.000

DESCRIPCIÓN

- CURVAS DE NIVEL PRIMARIAS
- CURVAS DE NIVEL SECUNDARIAS
- AGUA ESTANCADA
- DIRECCIÓN DE FLUJO
- BARBACANAS
- ENLOSETADO
- 608.938 COTADE NIVEL
- PROGRESIVAS

REVISIÓN NÚMERO:	FECHA:	ELABORADO POR:	APROBADO POR:	PROPIETARIO:	OBRA:
				YACIMIENTOS PETROLÍFEROS FISCALES BOLIVIANOS	NIVELACIÓN DE TERRENO Y AMPLIACIÓN DE VÍAS DE CIRCULACIÓN DE LAS ESR DE SAN JUAN, SAN JOSE DE CHIGUITOS, ASCENSO DE GUAYRÓS, MORA ROBORÉ Y SAN IGNACIO DE VÍAS CO
DIMENSIONES EN METROS:		DEPARTAMENTO:	UBICACIÓN:	DESCRIPCIÓN:	PLANTA GENERAL
		PROVINCIA:	DEPARTAMENTO SANTA CRUZ		
		MUNICIPIO:	PROVINCIA CHIGUITOS		
			MUNICIPIO ROBORÉ		
					ESCALA: 1:250
					FECHA: AGOSTO 2017
					LÁMINA: 1/2