

ESR SAN IGNACIO DE VELASCO



PLANTA GENERAL

ESC. 1:50

AREA TOTAL LOTE

A = 5.000,00 m²

CARACTERISTICAS PRINCIPALES:	
AREA DEL LOTE TOTAL	5.000,00 M2
AREA DEL LOTE DESTINADA A LA ESR	5.000,00 M2
OFICINA	85,35 M2
GALPON	152,50 M2
PUESTO CONTROL	15,60 M2

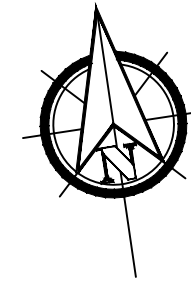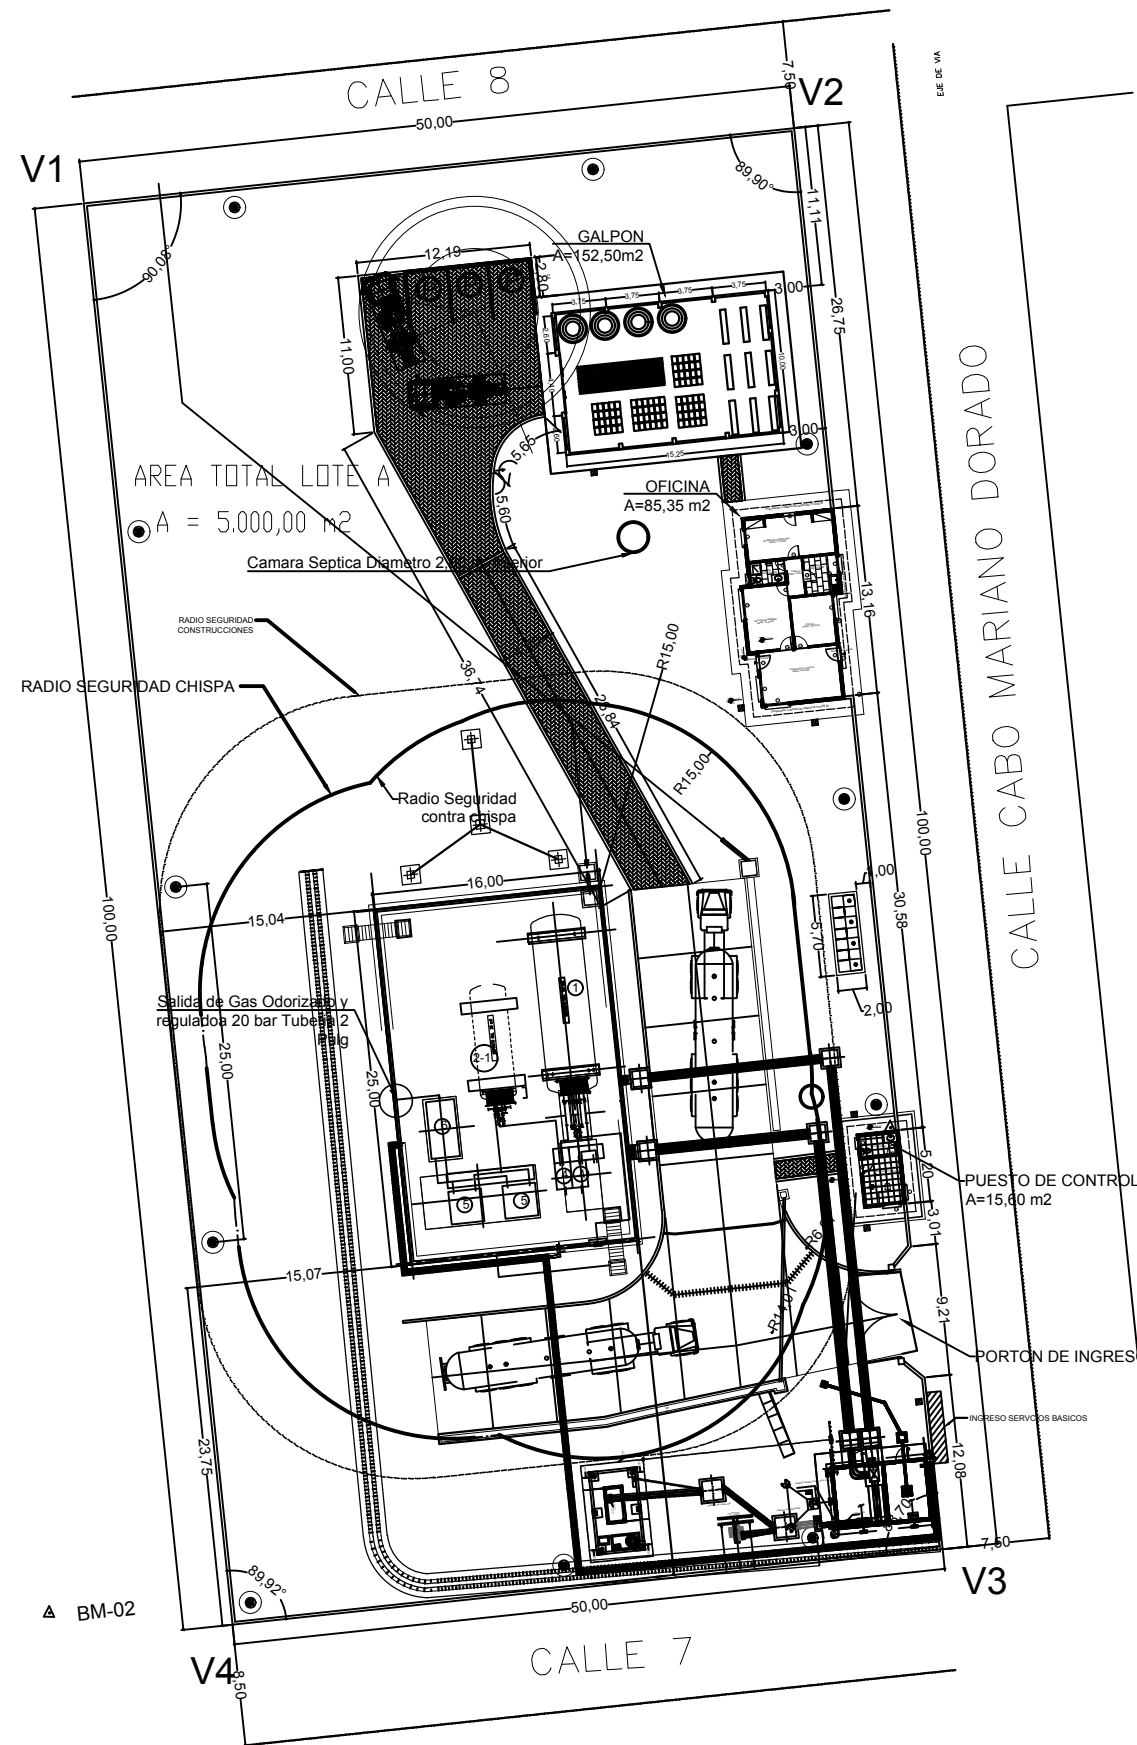

REVISIÓN NUMERO:	FECHA:	ELABORADO POR:	APROBADO POR:	UBICACION:		PROPIETARIO:	OBRA: CONSTRUCCIÓN DE OBRAS CIVILES COMPLEMENTARIAS PARA LA ESR DE SAN IGNACIO DE VELASCO DESCRIPCIÓN: PLANTA GENERAL SAN IGNACIO DE VELASCO ESPECIALIDAD: ARQUITECTURA FECHA: AGOSTO/2017 ESCALA: INDICADAS LÁMINA: 1/1	
				DEPARTAMENTO		SANTA CRUZ		YACIMIENTOS PETROLIFEROS FISCALES BOLIVIANOS
				PROVINCIA		JOSE DE MIGUEL DE VELASCO		GERENCIA DE REDES DE GAS Y DUCTOS - DIRECCION GAS VIRTUAL
				MUNICIPIO		SAN IGNACIO DE VELASCO		