



ESR SAN JOSE DE CHIQUITOS

PLANTA GENERAL

ESC. 1:100

AREA TOTAL LOTE

A = 6.790,78 M²

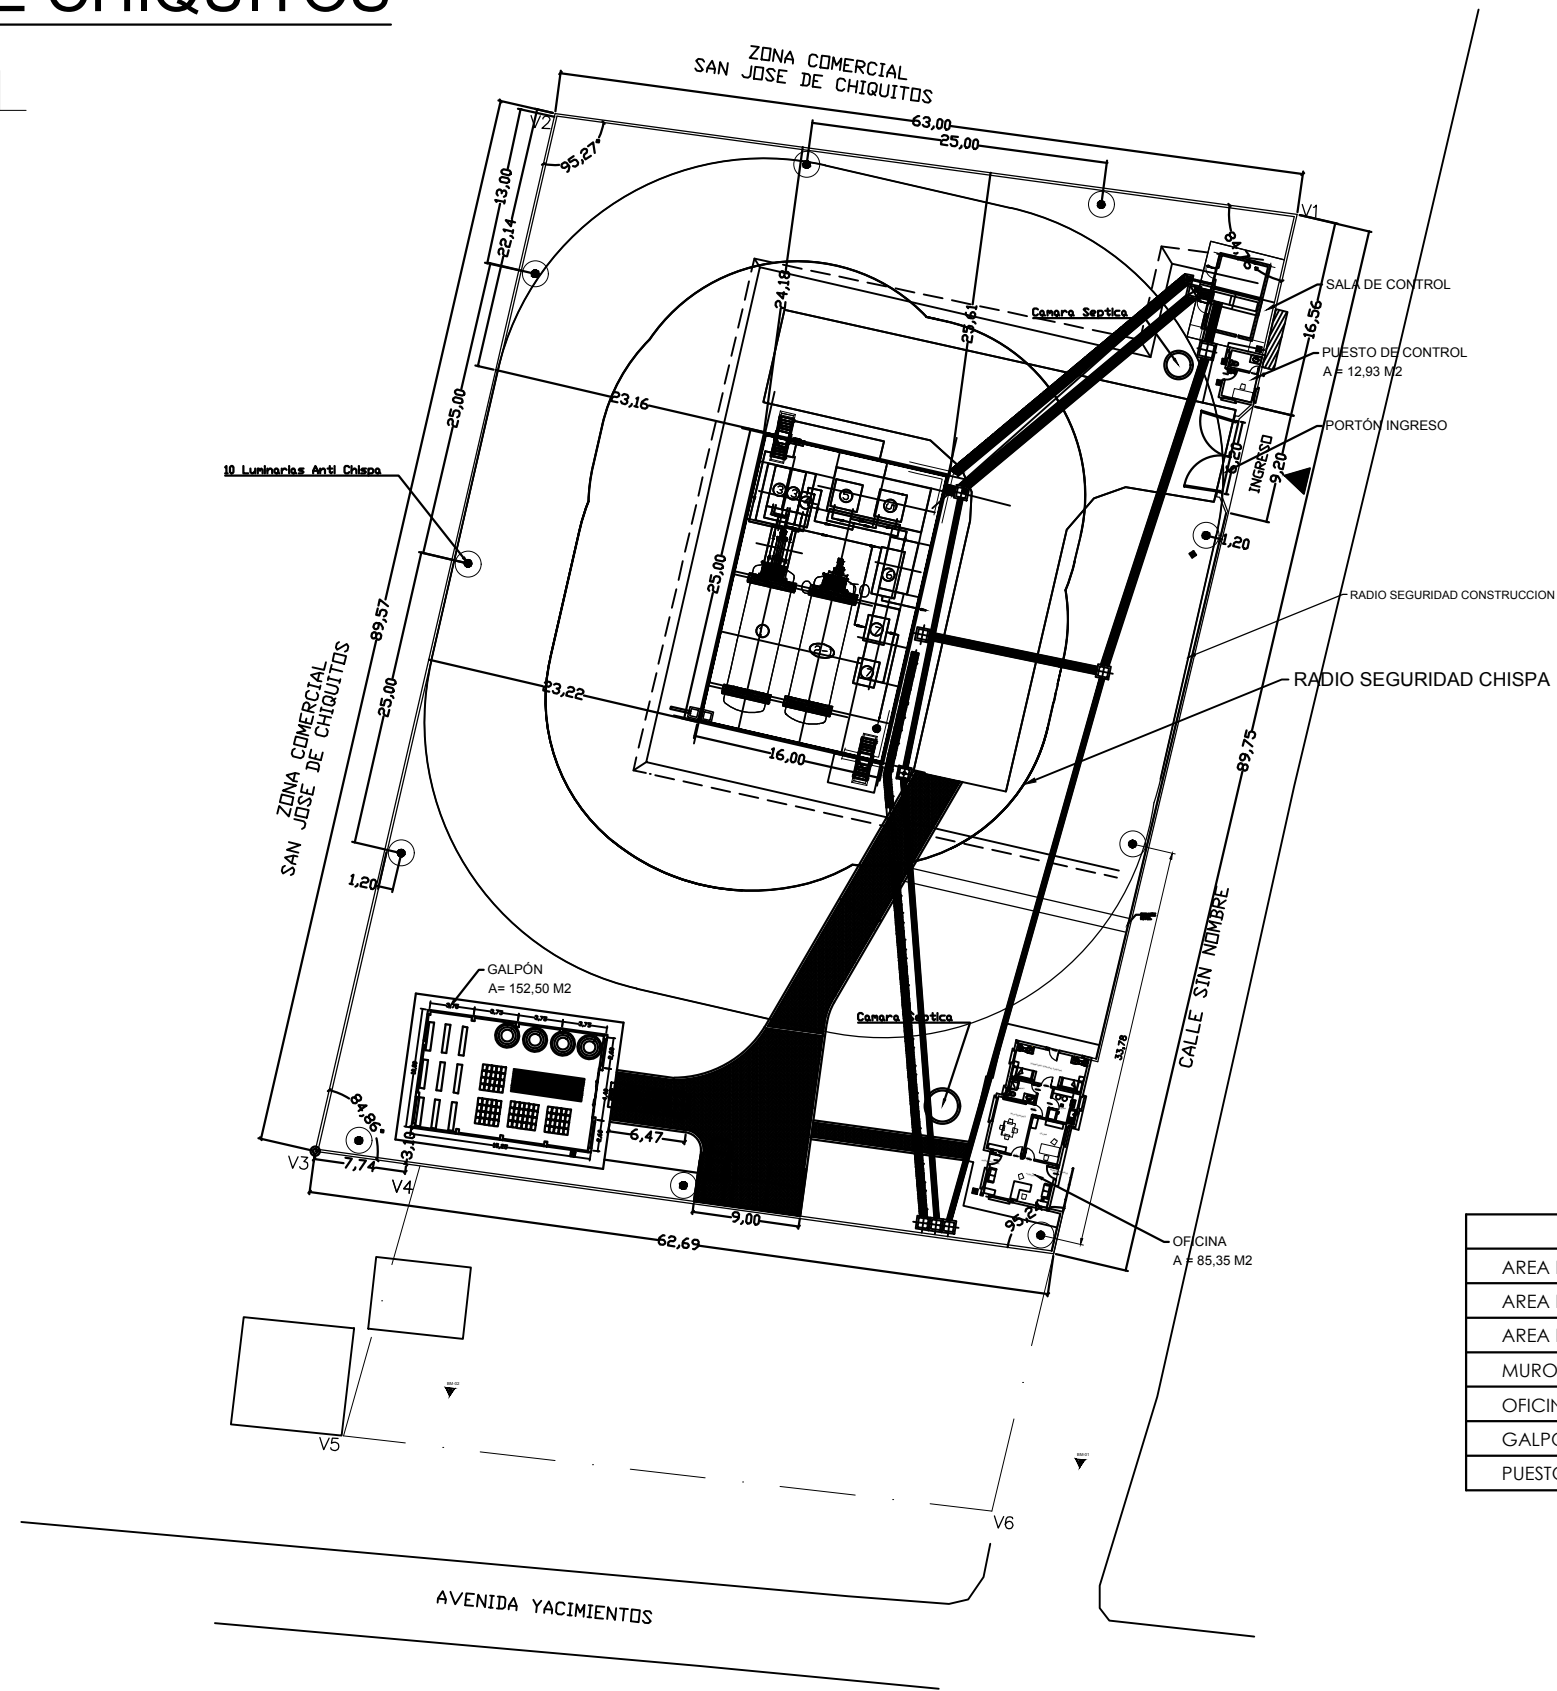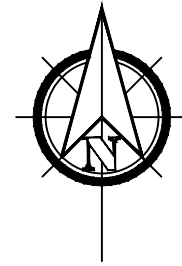

CARACTERISTICAS PRINCIPALES:	
AREA DEL LOTE TOTAL	6.790,78 M ²
AREA DEL LOTE DESTINADA A LA ESR	5.587,77 M ²
AREA DEL LOTE DESTINADA A LA EE.SS	1.203,01 M ²
MURO DE CERCO + PORTON INGRESO	304,63 ML
OFICINA	85,35 M ²
GALPON	152,50 M ²
PUESTO CONTROL	12,93 M ²

UBICACION:	
DEPARTAMENTO	SANTA CRUZ
PROVINCIA	CHIQUITOS
MUNICIPIO	SAN JOSÉ DE CHIQUITOS



PROPIETARIO:
YACIMIENTOS PETROLIFEROS FISCALES BOLIVIANOS
 GERENCIA DE REDES DE GAS Y DUCTOS
 DIRECCIÓN GAS VIRTUAL

OBRA: CONSTRUCCIÓN DE OBRAS CIVILES COMPLEMENTARIAS PARA LA ESR DE SAN JOSE DE CHIQUITOS			
DESCRIPCIÓN: PLANTA GENERAL SAN JOSE DE CHIQUITOS			
ESPECIALIDAD: TOPOGRAFÍA	FECHA: AGOSTO/2017	ESCALA: 1:100	LÁMINA: 1/2