
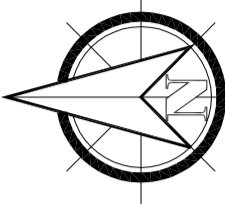


ESR SAN JULIÁN

AVENIDA SIN

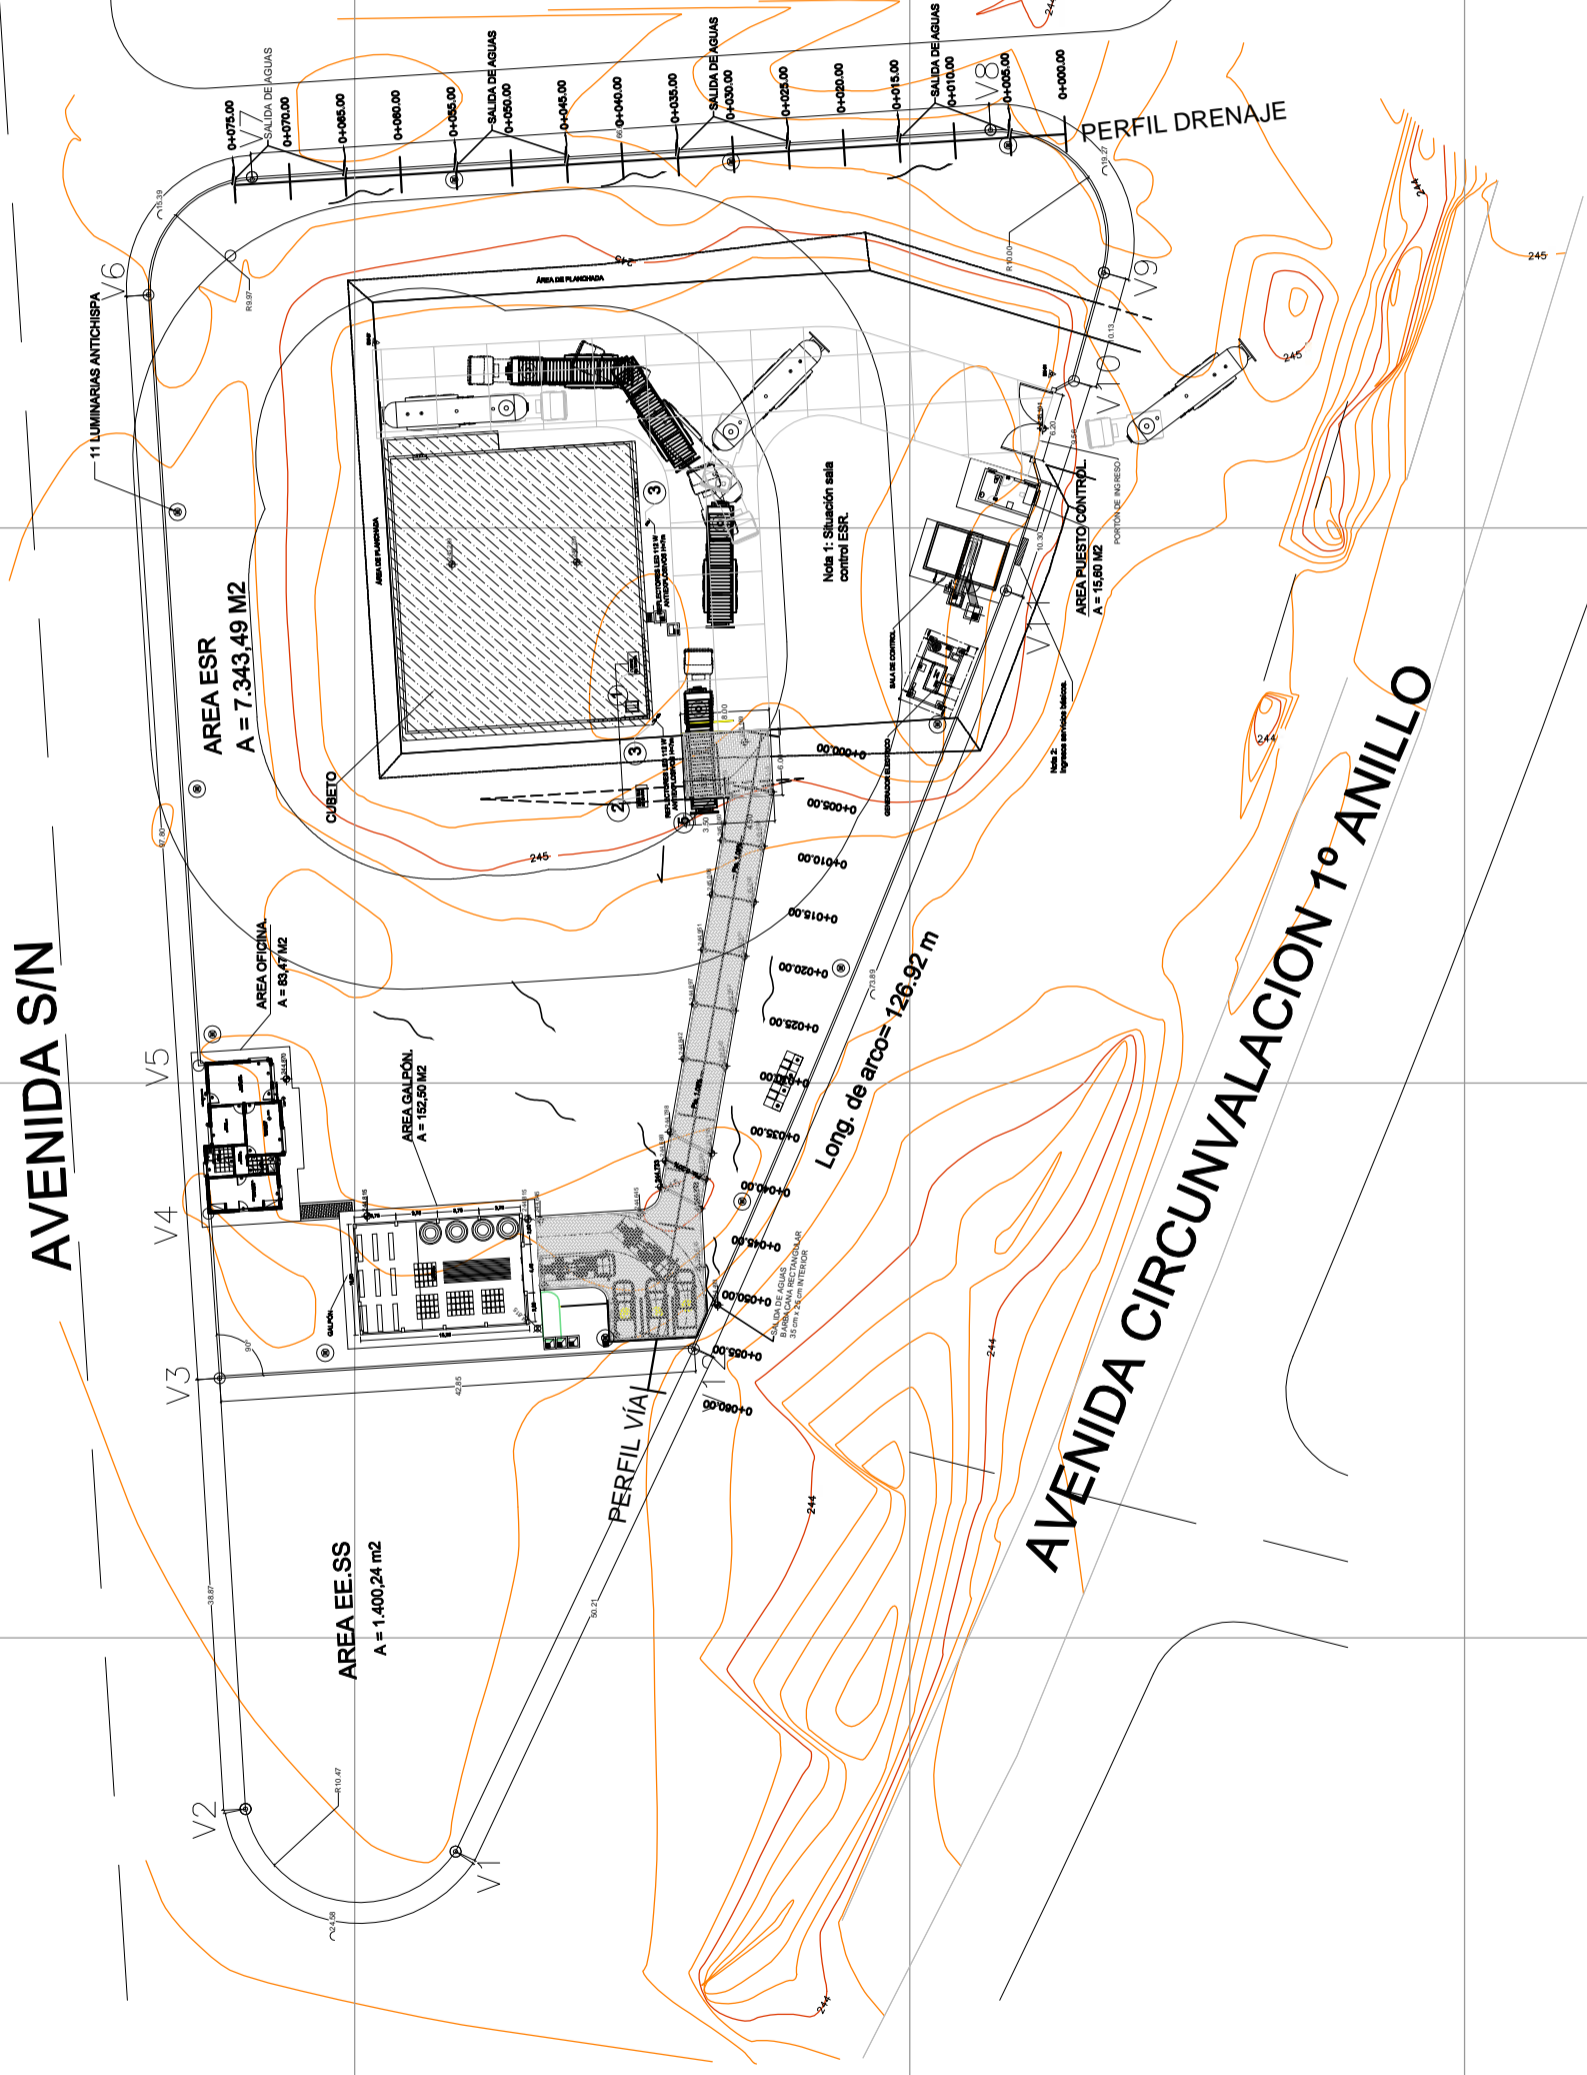

ESR SAN JULIAN

LADO EST-PV	DISTANCIA (MTS.)	COORDENADAS UTM ESTE (X)	COORDENADAS UTM NORTE (Y)
V1	19.31	540180.762	8129040.910
V2	38.87	540184.596	8129059.834
V3	14.86	540223.400	8129062.169
V4	13.36	540238.228	8129063.177
V5	69.58	540251.559	8129064.066
V6	14.13	540320.989	8129068.577
V7	66.68	540331.605	8129059.254
V8	16.42	540335.857	8128992.712
V9	10.13	540322.995	8128982.500
V10	19.86	540313.233	8128985.201
V11	73.88	540294.345	8128991.327
V12	50.09	540226.028	8129019.455

AREA = 8.743,73 m2

PUNTOS DE CONTROL (BM) VÁLIDOS PARA REPLANTEO ESR- SAN JULIAN

PTO	COORDENADAS (DATUM WGS-84 ZONA 20 L)		
	ESTE	NORTE	ELEV.
BM57	540316.710	8129048.157	245.292
BM61	540313.871	8128987.239	245.220

DESCRIPCIÓN

- CURVAS DE NIVEL PRIMARIAS
- CURVAS DE NIVEL SECUNDARIAS
- AGUA ESTANCADA
- DIRECCIÓN DE FLUJO
- BARBACANAS
- ENLOSETADO
- 608.938 COTA DE NIVEL
- PROGRESIVAS

REVISIÓN NÚMERO: E 540150

FECHA: N 8129050

ELABORADO POR: E 540200

APROBADO POR: E 540250

UBICACIÓN: E 540300

PROPIETARIO: E 540350

OBRA: E 540400

DIMENSIONES EN METROS:

DEPARTAMENTO: SANTACRUZ
 PROVINCIA: ÑUFLO DE CHAVEZ
 MUNICIPIO: SAN JULIÁN

YPPB
 YACIMIENTOS PETROLIFEROS FISCALES BOLIVIANOS
 GERENCIA DE REDES DE GAS Y DUCTOS
 DIRECCIÓN GAS VIRTUAL

PLANTIA GENERAL
 FECHA: AGOSTO 2017
 ESCALA: 1:300
 LÁMINA: 1/2

DESCRIPCIÓN:

NIVELACIÓN DE TERRENO Y AMPLIACIÓN DE VÍAS DE CIRCUNVALACIÓN DE LAS ESR DE SAN JULIÁN, SAN JOSE DE CHIGUITOS, ASCENSIÓN DE GUAYRÓS, MORAROBORÉ Y SAN IGNACIO DE VEJAS CO