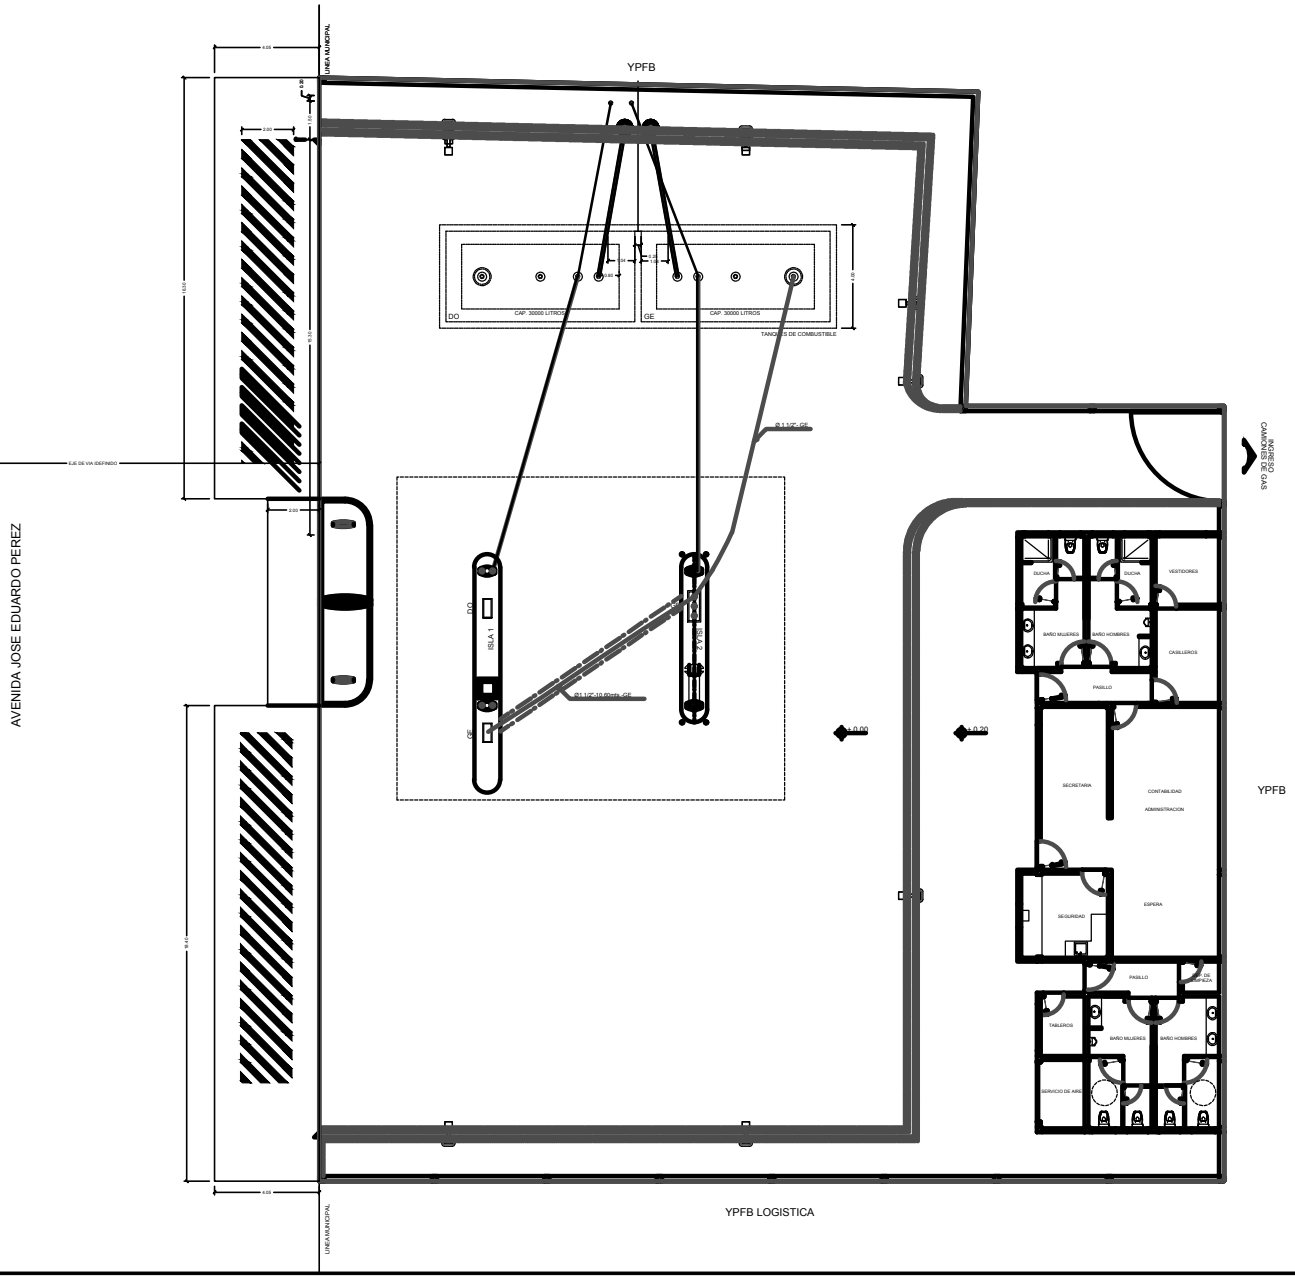

YACIMIENTOS PETROLIFEROS FISCALES BOLIVIANOS

GERENCIA DE COMERCIALIZACION INTERNA DE LIQUIDOS

DIRECCION DE PROYECTOS Y OPERACIONES

Estudio:

AMPLIACION ESTACION DE SERVICIO UYUNI

DIRECTOR DE PROYECTOS Y OPERACIONES: ING. PAULO ARCE

	ELABORADO POR	FECHA	FIRMA
DISEÑO:	ING. DIEGO CHAMBI QUISPE	ENERO 2017	
	REVISADO POR	FECHA	FIRMA
SUP.			

Titulo: INSTALACIONES MECANICAS

PLANO DE DETALLES CONEXIONES EN TANQUES Y DISPENSERS

CODIGO:

Nº de Lamina: 01/01

Escala: Escala: 1:100