



DETALLES CONSTRUCTIVOS

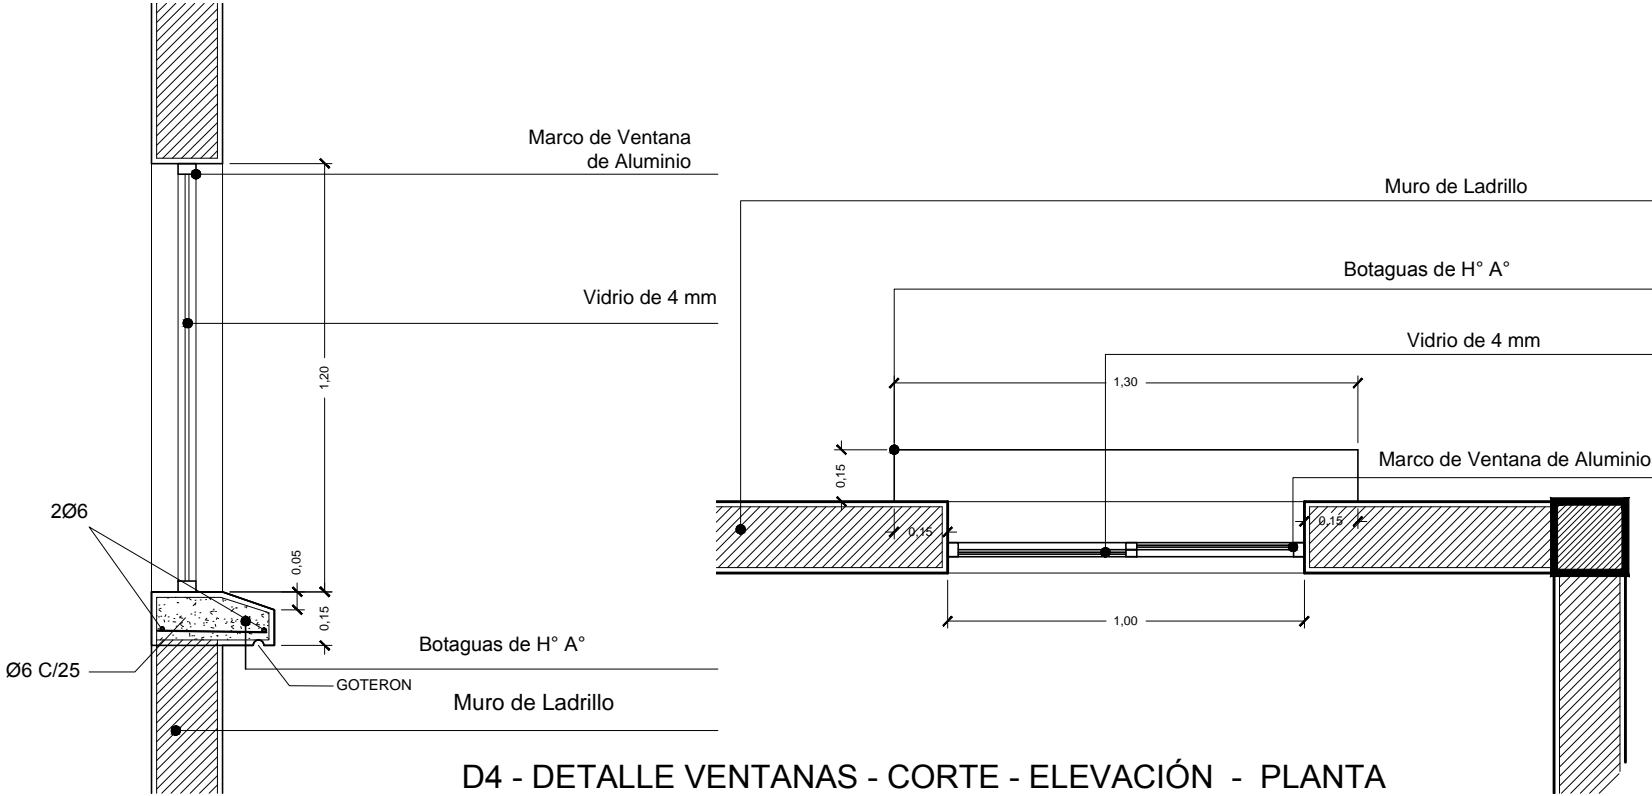


D4 - DETALLE VENTANAS - CORTE - ELEVACIÓN - PLANTA OFICINA Y PUESTO DE CONTROL ESC. 1:10

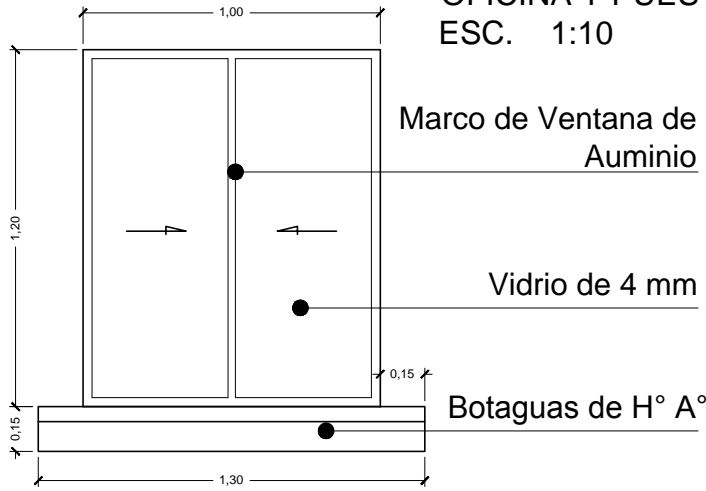


Marco de Ventana de Auminio

Vidrio de 4 mm


Botaguas de H° A°

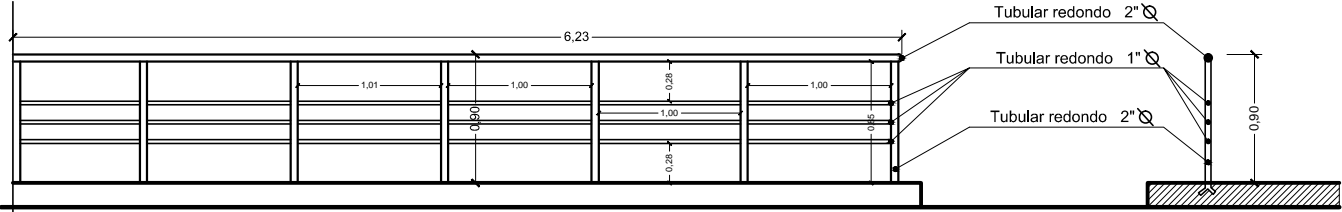


D7 - DETALLE DE BARANDA EXTERIOR ESC 1:25

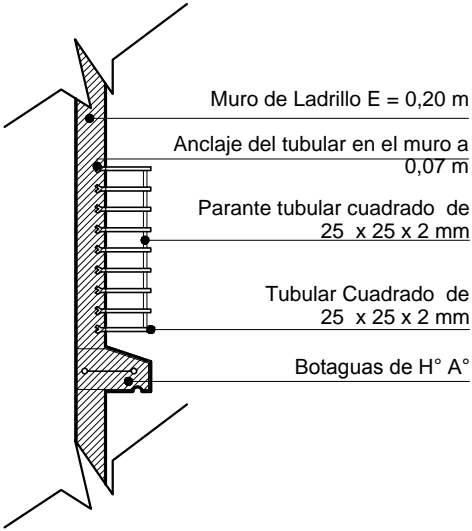

D6 - DETALLE REJAS DE VENTANAS - CORTE - ELEVACIÓN OFICINA Y PUESTO DE CONTROL ESC 1:12

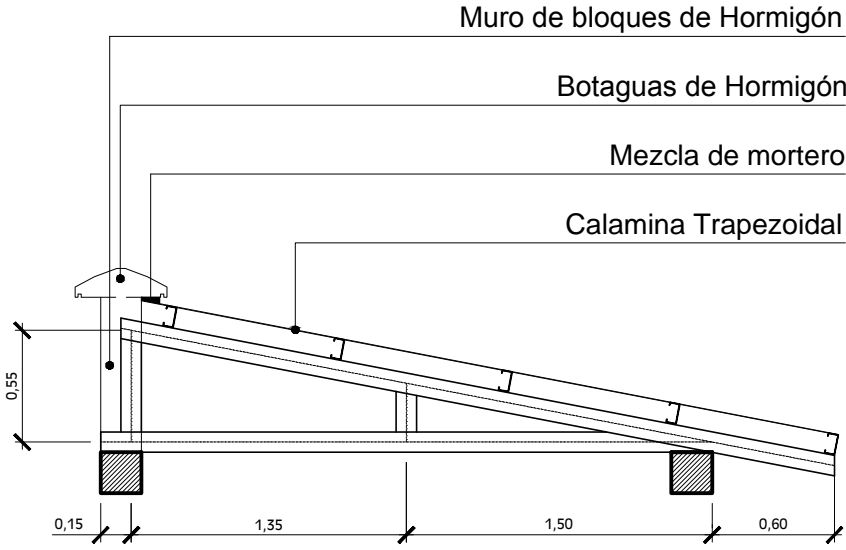

DETALLE DE CUBIERTA P. DE CONTROL ESC 1:35

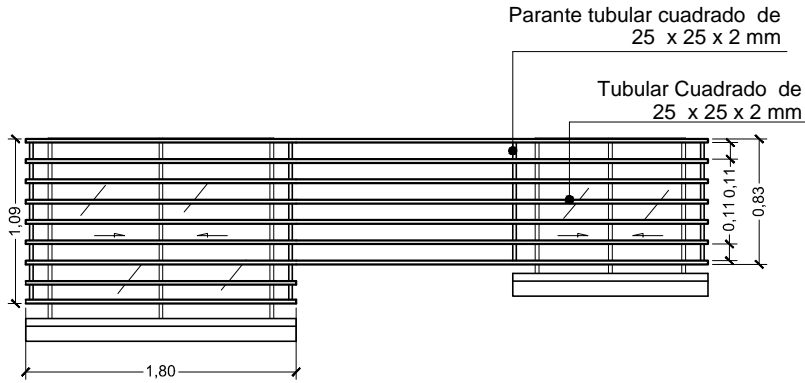

REVISIÓN NÚMERO : DIMENSIONES EXPRESADAS EN METROS	FECHA :	ELABORADO POR:	APROBADO POR:	UBICACION:		 <i>La fuerza que transforma Bolivia</i>	PROPIETARIO: YACIMIENTOS PETROLIFEROS FISCALES BOLIVIANOS GERENCIA DE REDES DE GAS Y DUCTOS DIRECCION GAS VIRTUAL	OBRA: PROYECTO CONSTRUCCION DE OBRAS CIVILES COMPLEMENTARIAS DE ESR GUANAY			
				DEPARTAMENTO	LA PAZ			DESCRIPCIÓN: DETALLES CONSTRUCTIVOS			
				PROVINCIA	LARECAJA						
				MUNICIPIO	GUANAY			ESPECIALIDAD: ARQUITECTURA	FECHA: JULIO/2017	ESCALA: INDICADAS	LÁMINA: 2/6

DIMENSIONES EXPRESADAS EN METROS