



SIMBOLOGIA	
	LUMINARIA FLUORESCENTE DE 20x8 W
	LUMINARIA INCANDESCENTE TIPO ARQUÉ DE 100 W
	LUMINARIA INDUSTRIAL DE HALURO METÁLICO DE 150W
	LUMINARIA INCANDESCENTE DE 100 W
	INTERRUPTOR SIMPLE - DOBLE
	INTERRUPTOR CONVIATION
	TOMA CORRIENTE TRIFÁSICO
	TOMA ESPECIAL PARA CAL. DE AGUA ELÉCTRICO
	TABLERO DE DISTRIBUCIÓN ELÉCTRICA
	PUNTO PARA TELÉFONO
	TABLERO DE TELÉFONIA
	CAL. DE PASO OCTOGONAL PARA DRAINAJON
	REQUISITO DE ANTE ACCIDENTACION
	REQUISITO EN LA ANCHO 20 CM DEL CIELO
	FALSO
	SCOPOTE DE UNIDAD CONDENSADORA EXTERNA PARA AIRE
	CONDENSADOR DE 150x300 W

## CIRCUITO DE VOZ

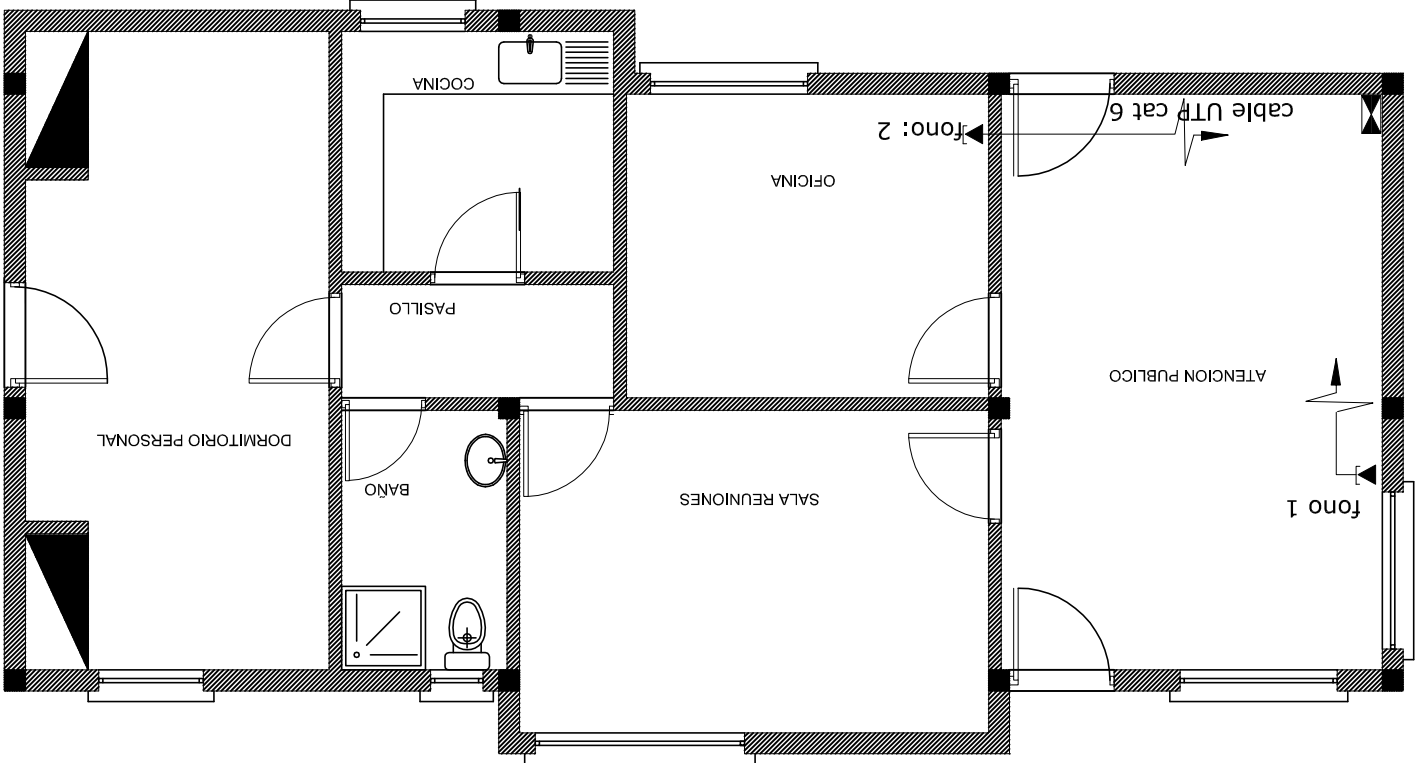


TDS-1: Tablero de distribución secundario de las oficinas  
TDS-2: Tablero de distribución secundario del Puesto de Control  
TDS-3: Tablero de distribución secundario de la sala de reuniones  
TDS-4: Tablero de distribución secundario Iluminación Perimetral  
TDP: Tablero de distribución Principal

### Oficinas

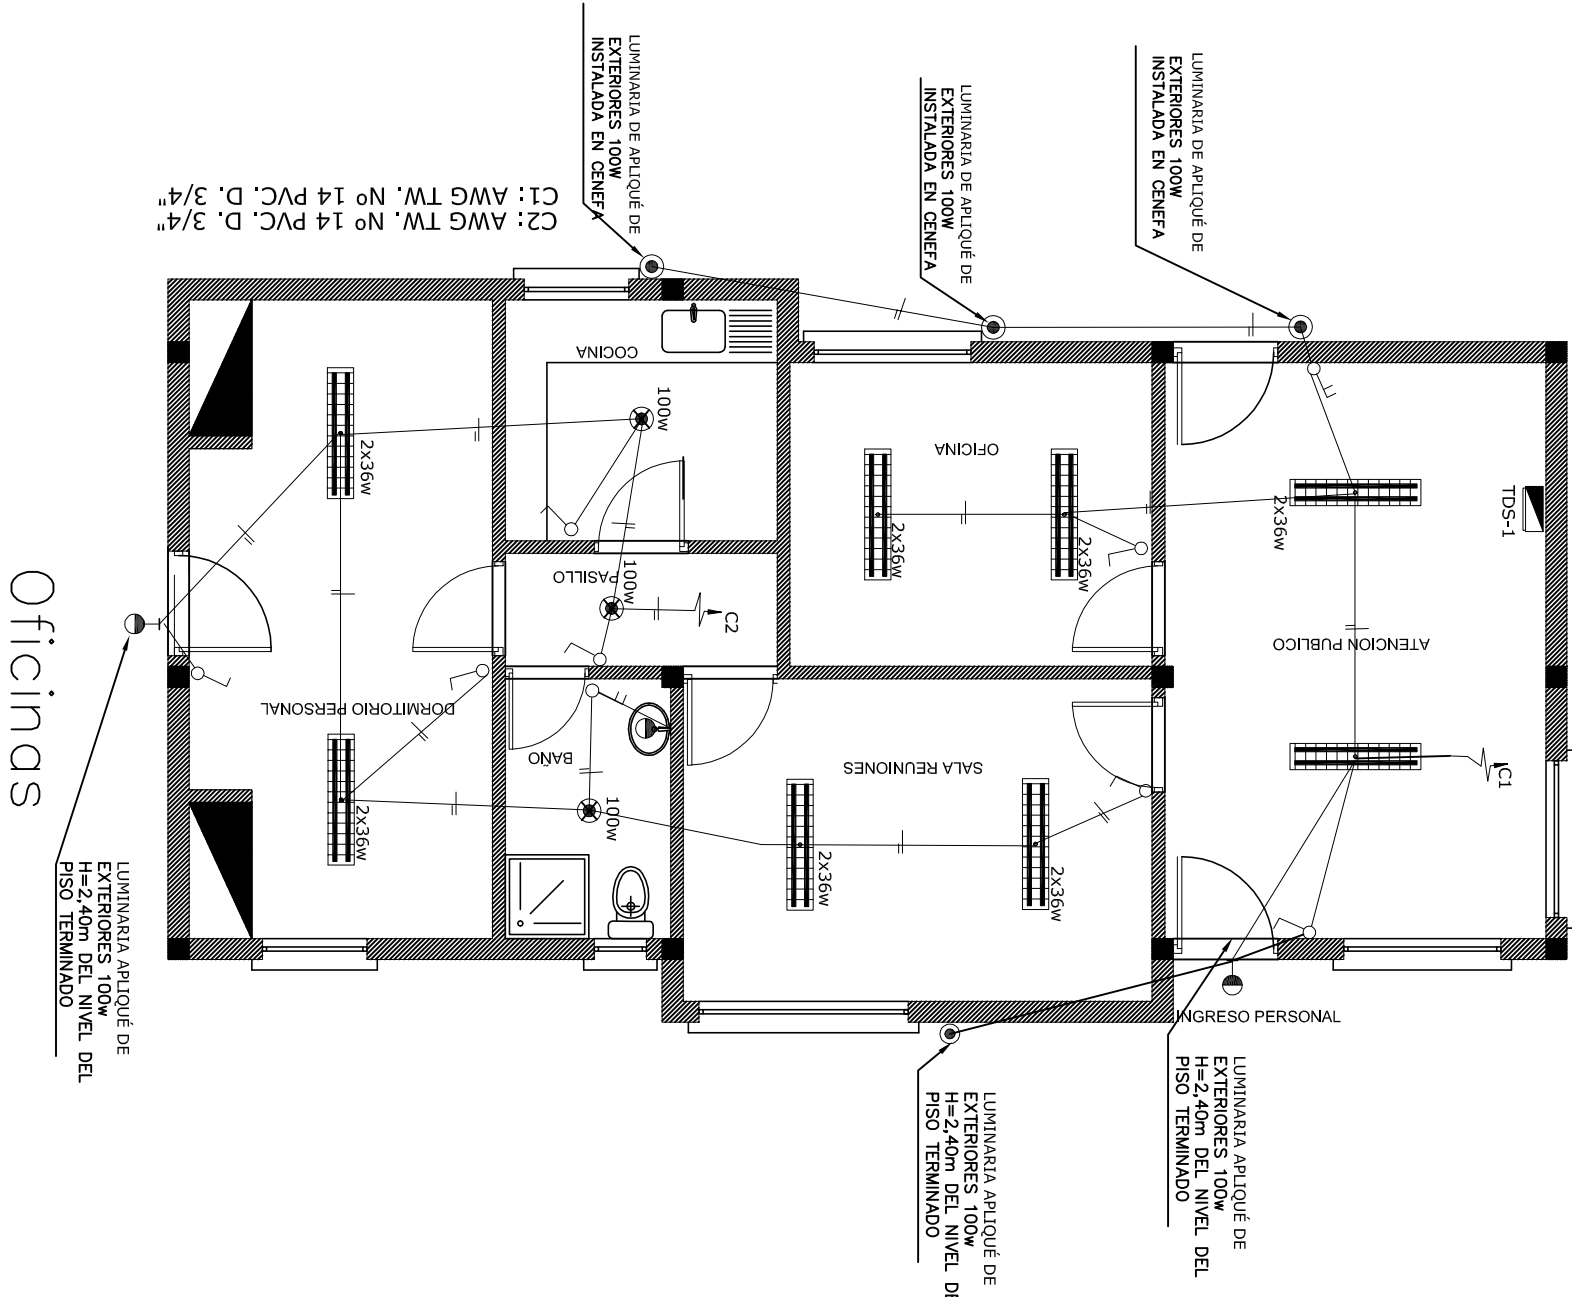


## CIRCUITOS DE ILUMINACIÓN

### Galpón

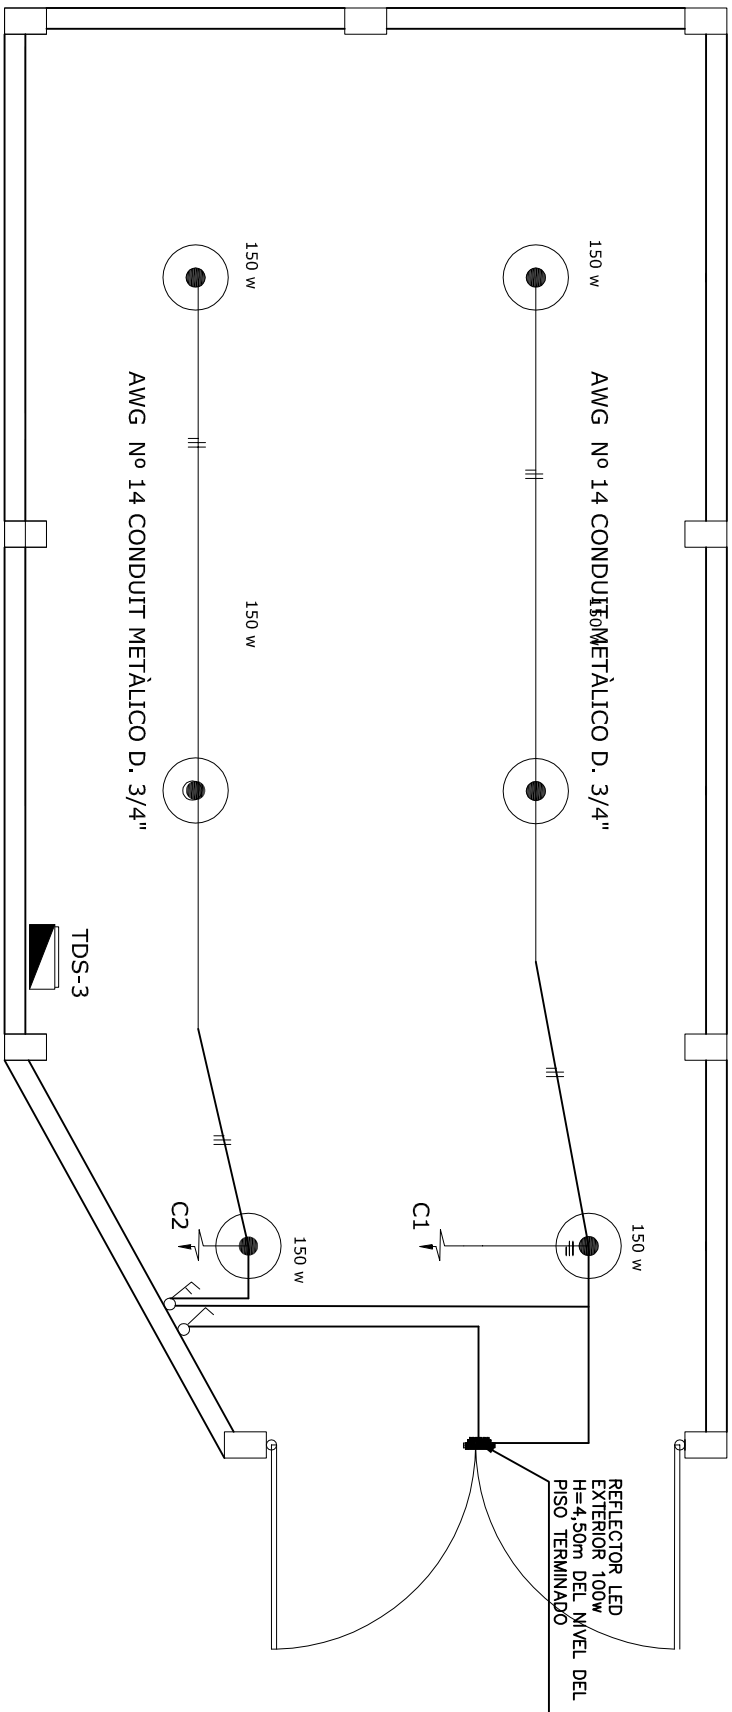


### Puesto de Control

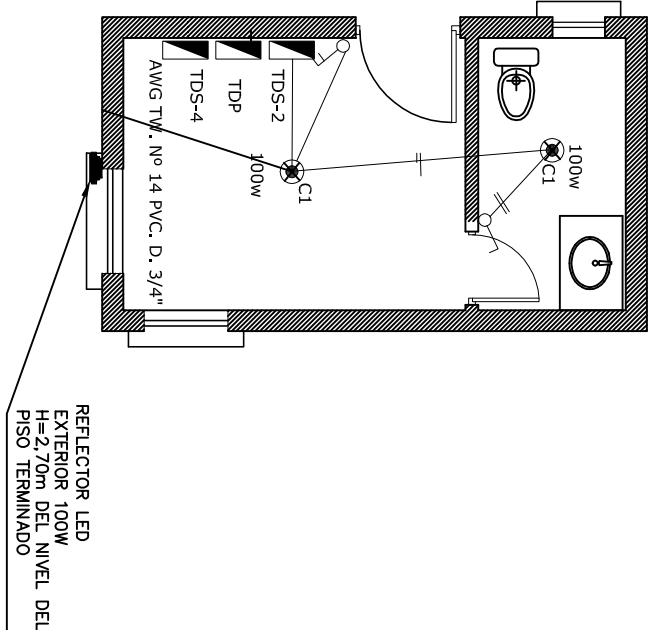


## CIRCUITOS DE TOMAS

### Galpón

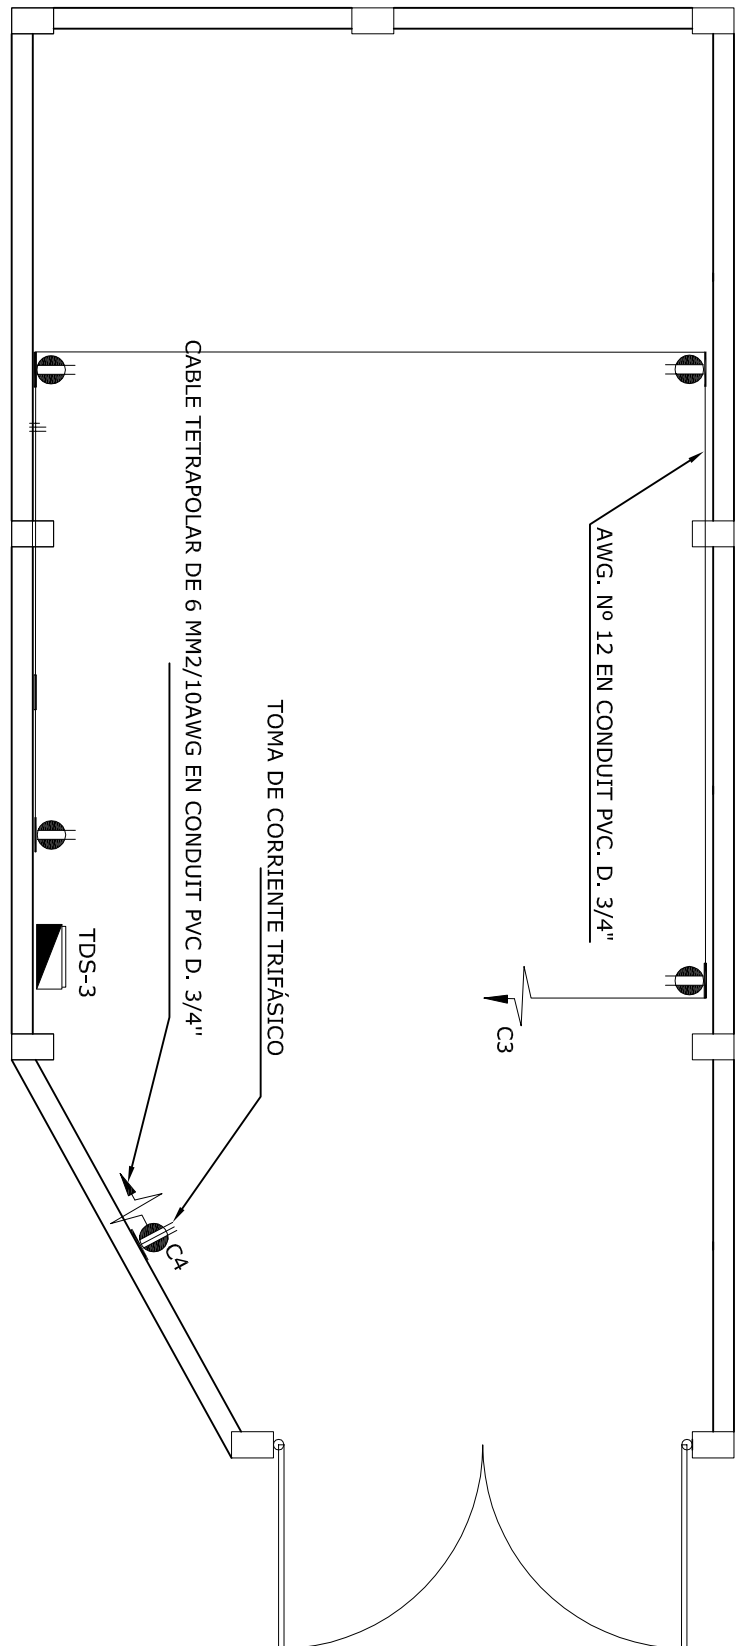

### Puesto de Control

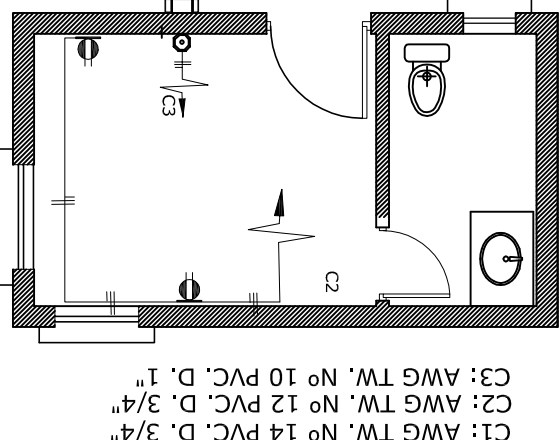

REVISIÓN NÚMERO :	FECHA :	ELABORADO POR:	APROBADO POR:	UBICACION:	PROPIETARIO:	OBRA:
				DEPARTAMENTO	LA PAZ	PROYECTO CONSTRUCCION DE OBRAS CIVILES
				PROVINCIA	LARECAJA	COMPLEMENTARIAS DE ESR GUANAY
				MUNICIPIO	GUANAY	DISPOSICIÓN LUMINARIAS Y TOMAS - INTERIORES
DIMENSIONES EXPRESADAS EN METROS					GERENCIA DE REDES DE GAS Y DUCTOS DIRECCION GAS VIRTUAL	ESPECIALIDAD: ELÉCTRICO
						FECHA: JULIO 2017
						ESCALA: S/E
						LÁMINA: 2/6