


SISTEMA DE ATERRAMIENTO
Galpón




Oficinas

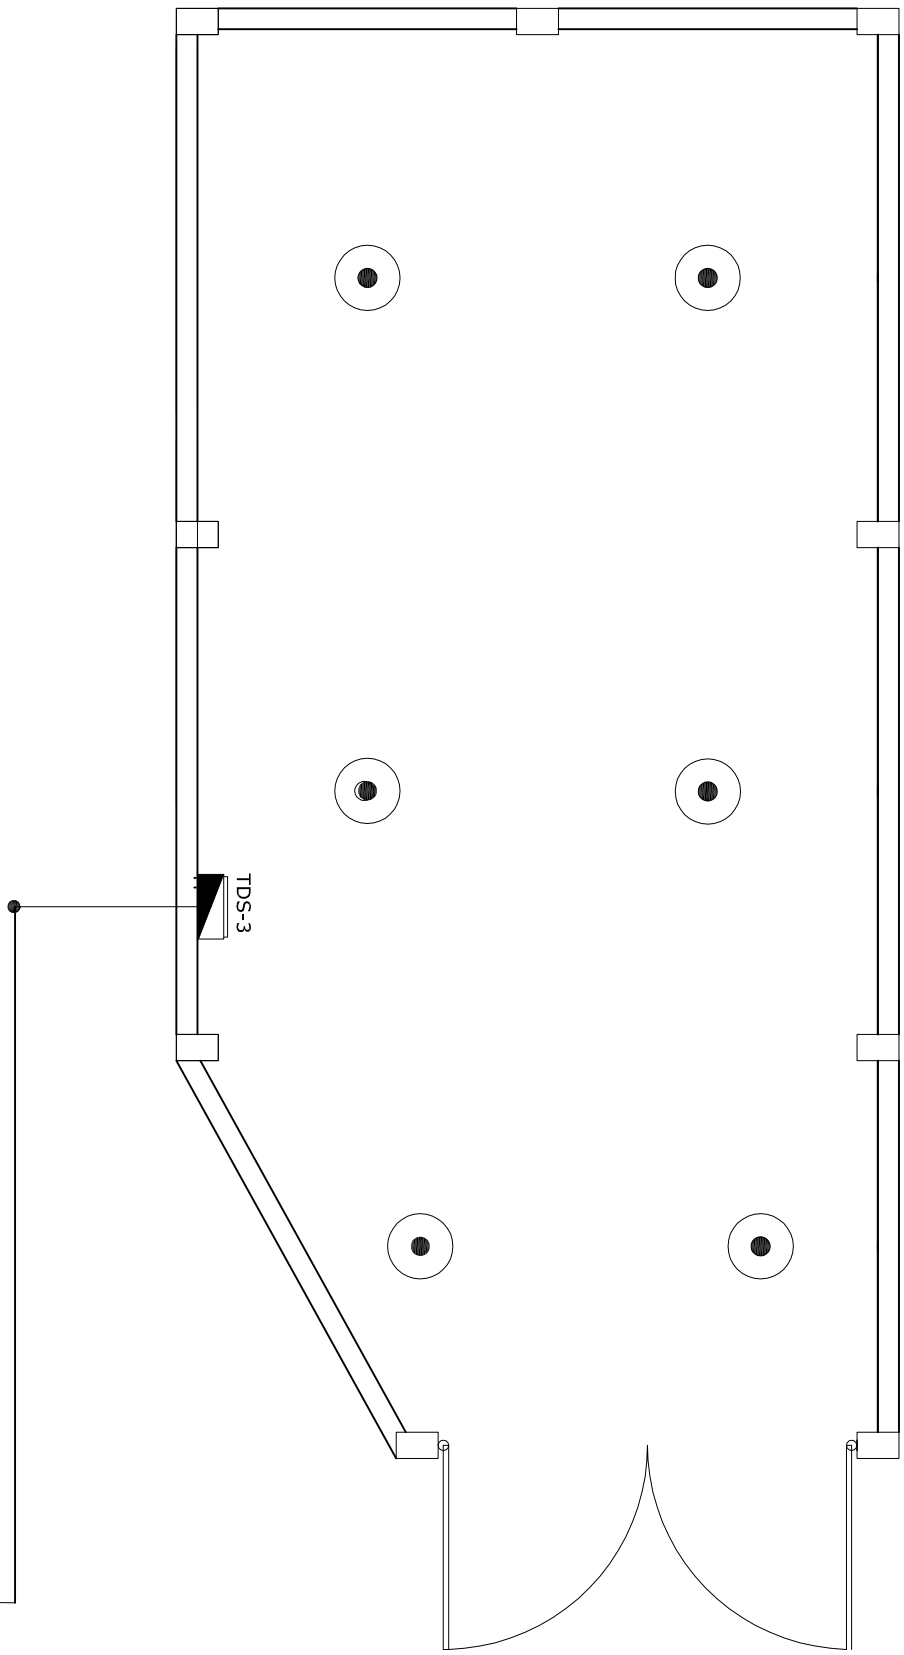

Puesto de control



cable desnudo Nº 2/0 AWG.

EMPLAZAMIENTO E INSTALACIÓN PAT
CONDUCTOR DE COBRE 2/0 AWG

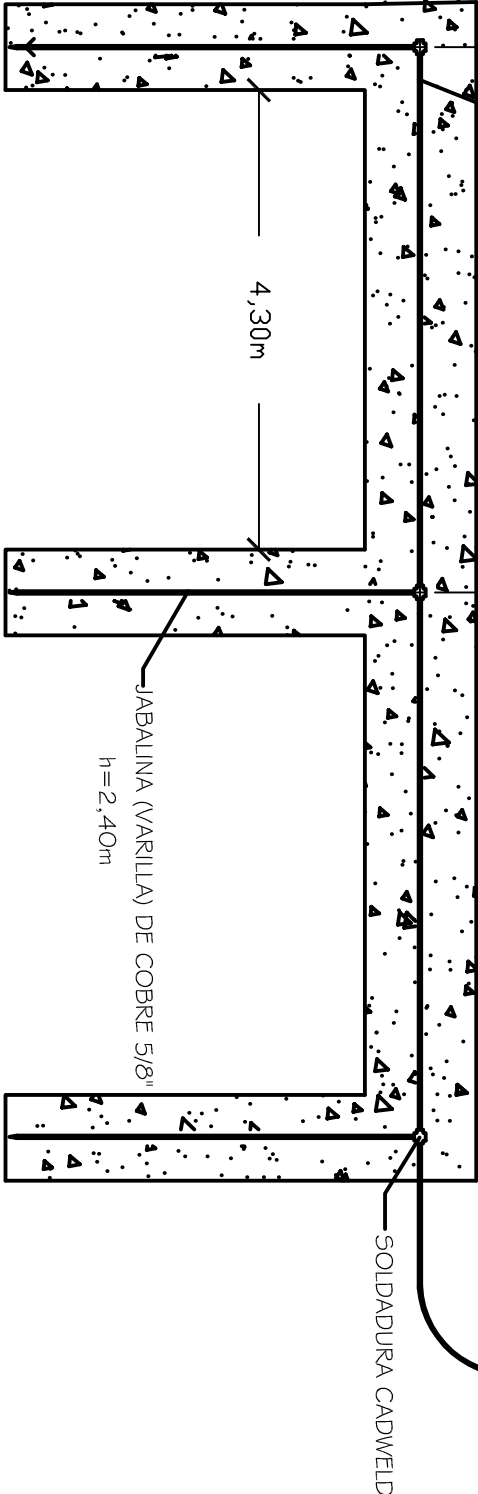

TDS-1: Tablero de distribución secundario de las oficinas
TDS-2: Tablero de distribución secundario de las oficinas
TDS-3: Tablero de distribución secundario del Galpón
TDS-4: Tablero de distribución secundario iluminación ferretería
TDS-5: Tablero de distribución ferretería

DETALLE DE INSTALACIÓN DE LUMINARIA
INDUSTRIAL PARA GALPÓN

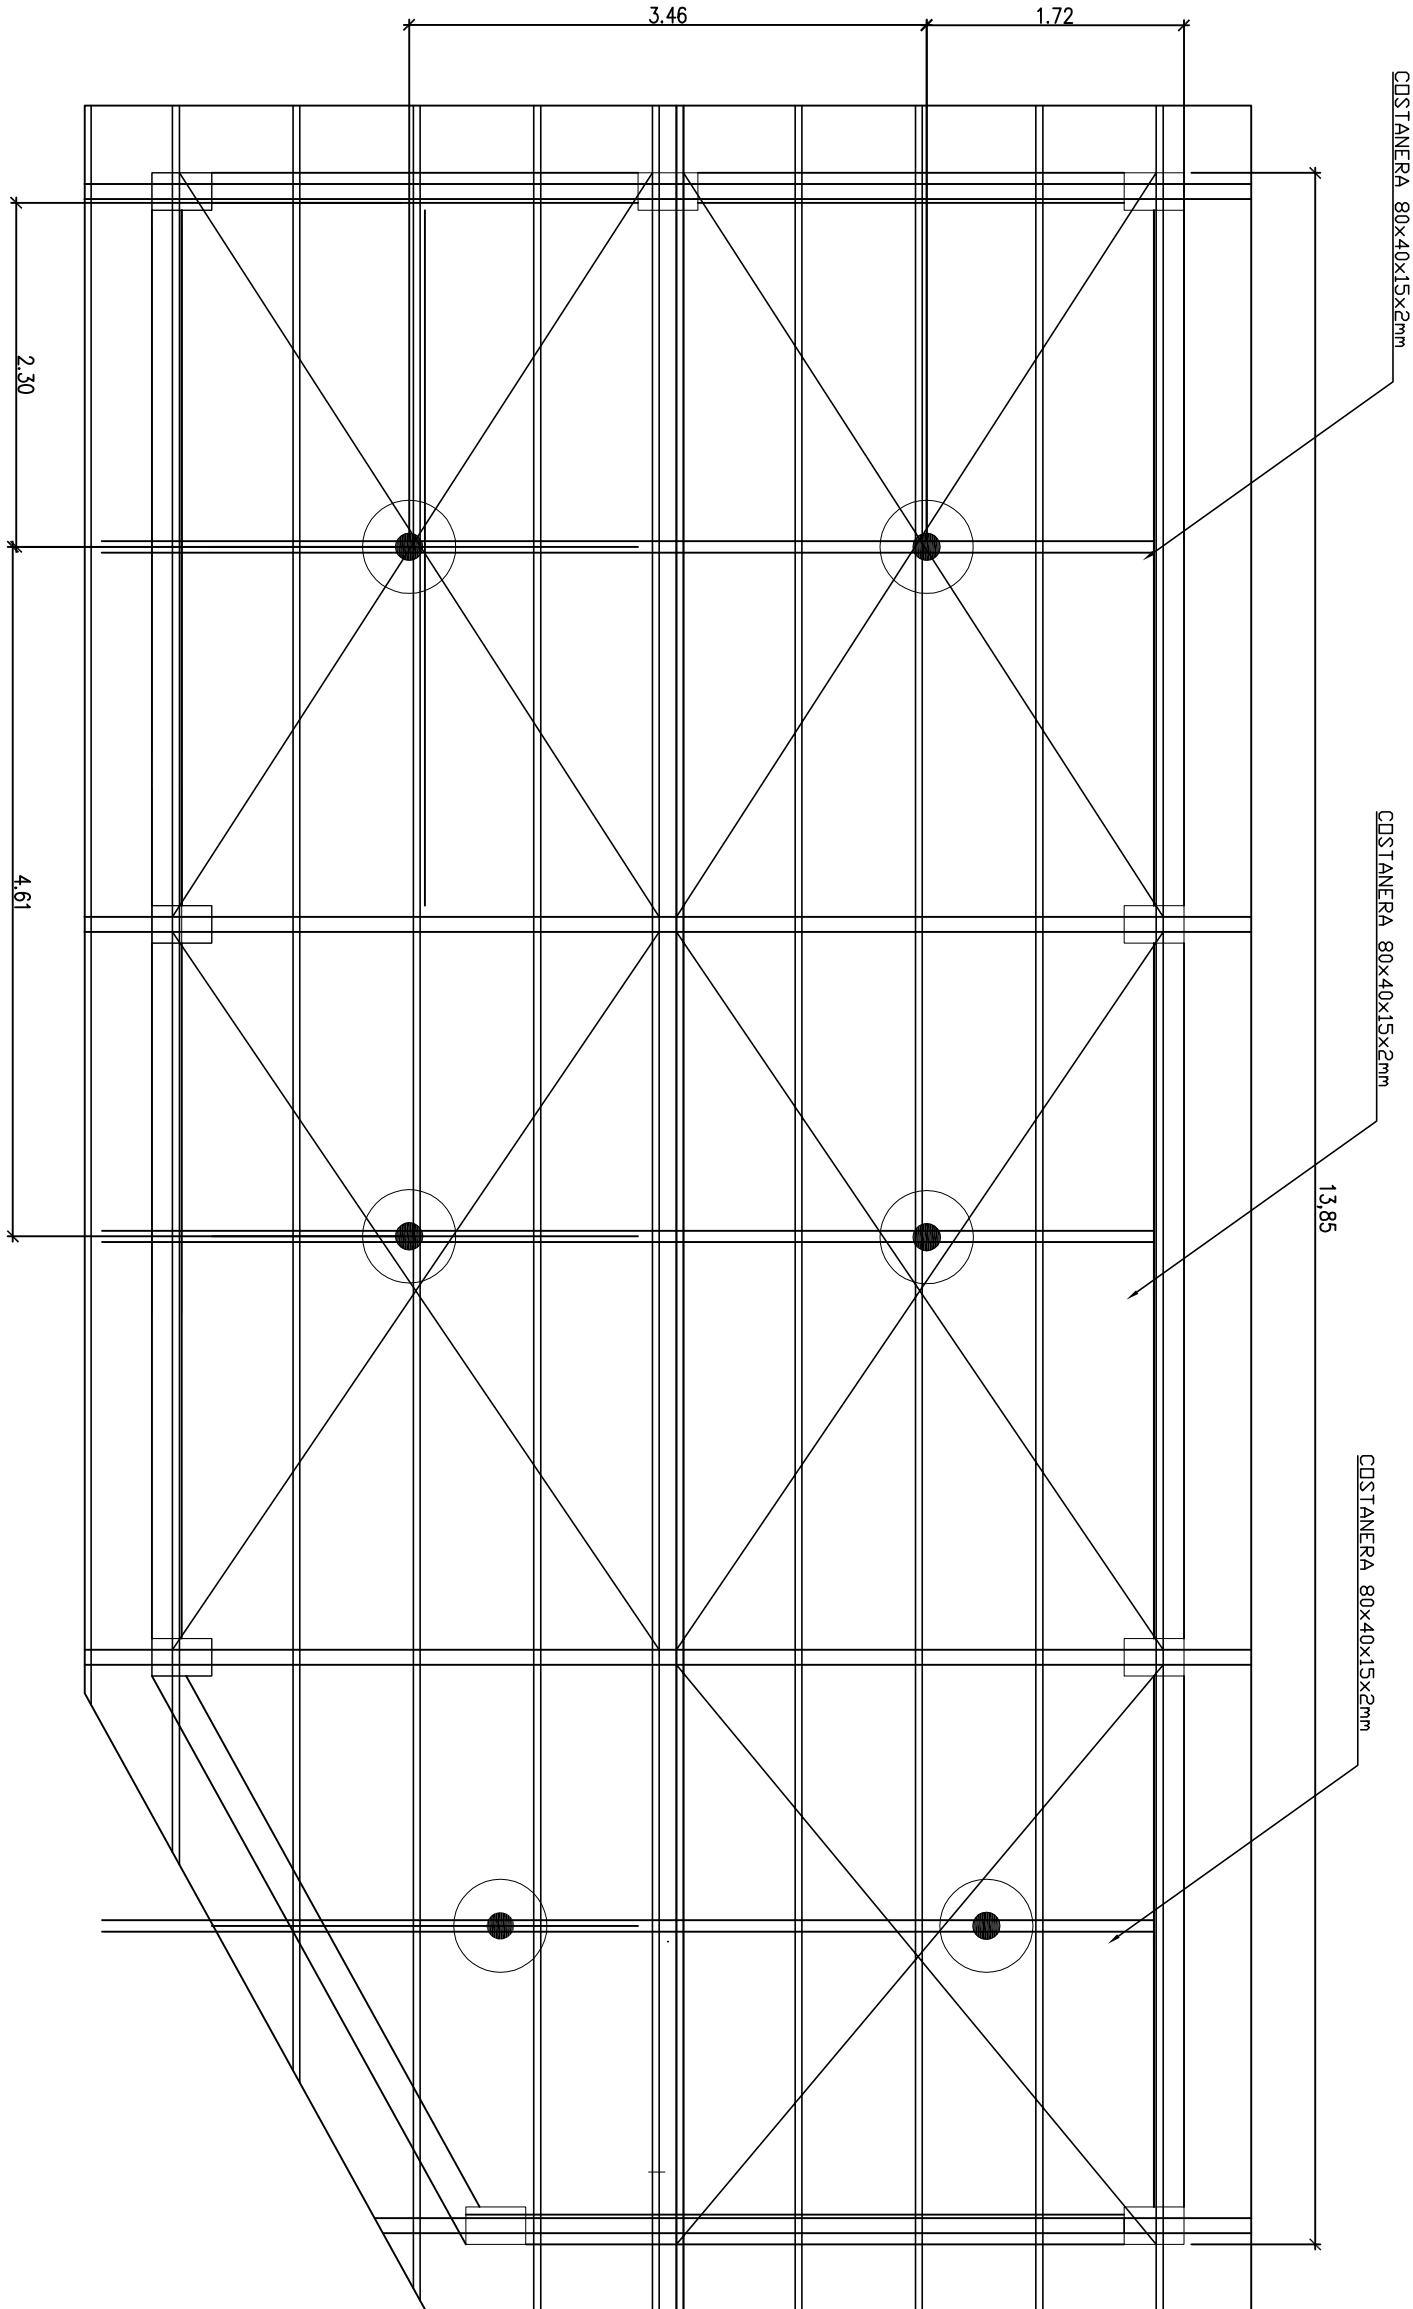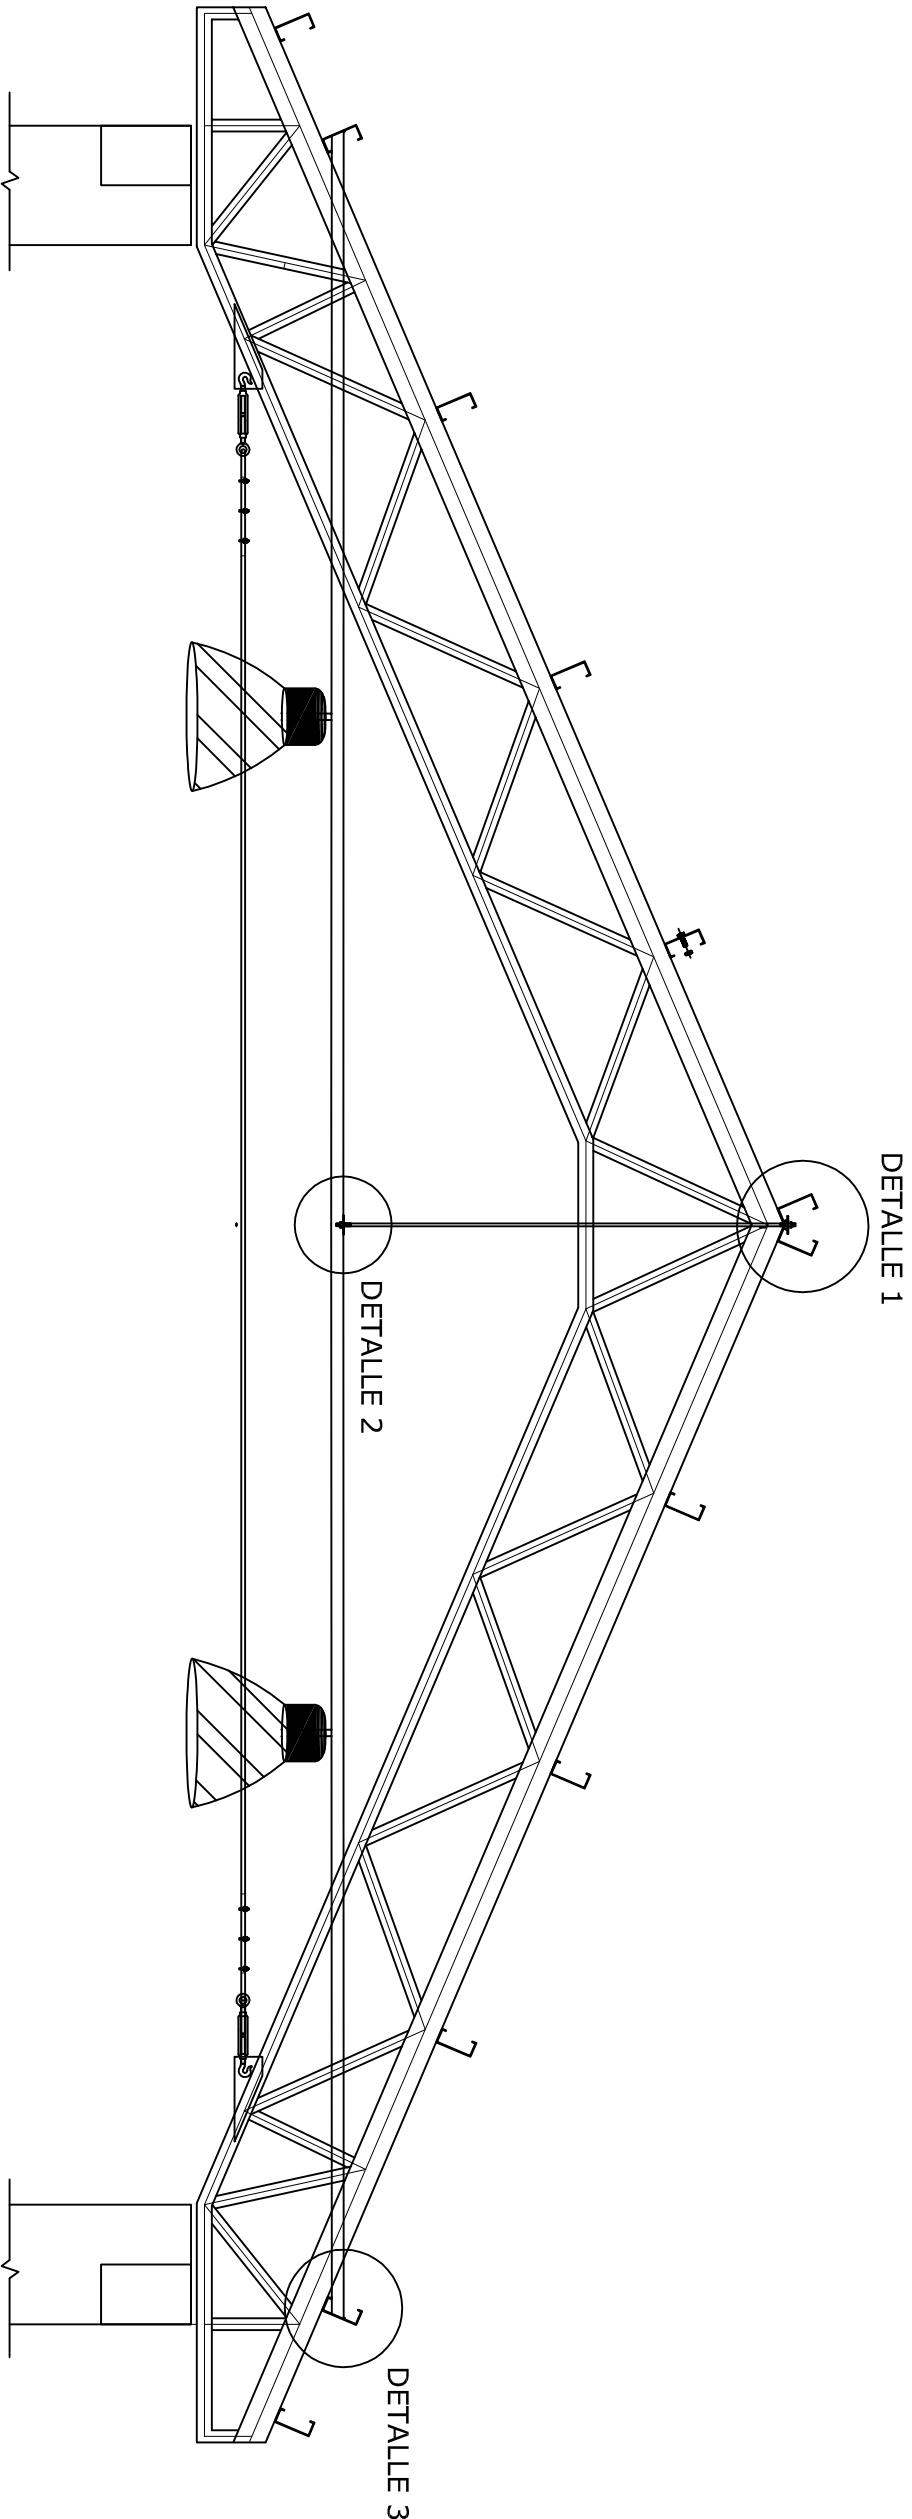


CISTANERA 80x40x15x2cm

CISTANERA 80x40x15x2cm

CISTANERA 80x40x15x2cm

13,85


DETALLE 1

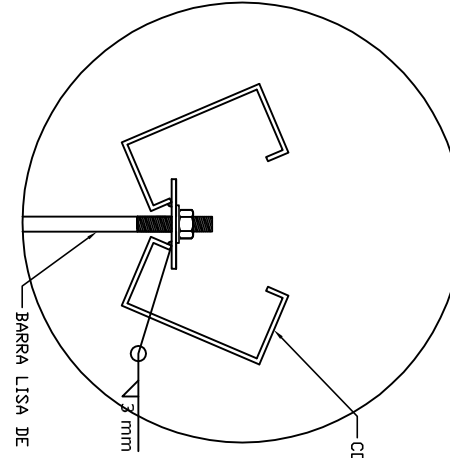

3 mm

BARRA LISA DE Ø10 mm

DETALLE 2

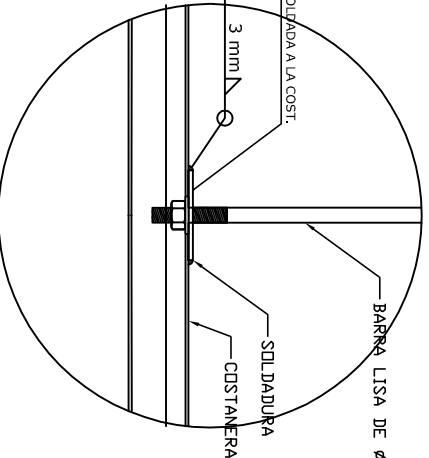

5. BARRA SOLDADA A LA COR.


3 mm

SOLDADURA

BARRA LISA DE Ø10 mm

CISTANERA 80x40x15x2cm

DETALLE 3

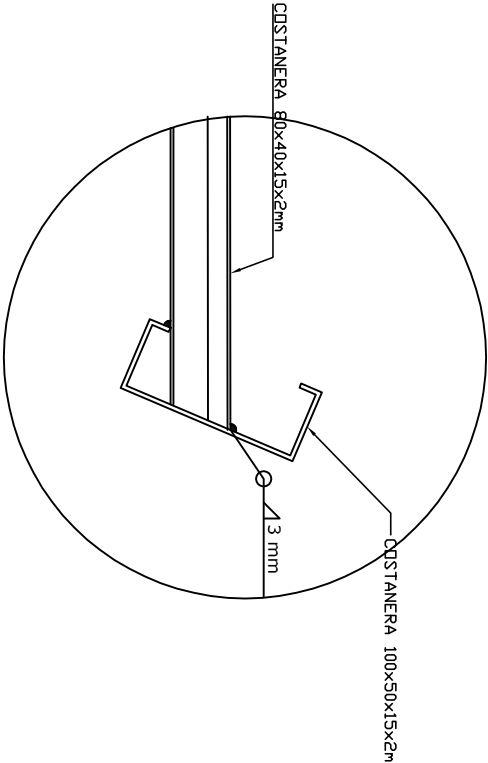

CISTANERA 80x40x15x2cm

Ø 13 mm

REVISIÓN NÚMERO :	FECHA :	ELABORADO POR:	APROBADO POR:	UBICACION:	PROPIETARIO:	OBRA:
				DEPARTAMENTO	YACIMIENTOS PETROLIFEROS	PROYECTO CONSTRUCCION DE OBRAS CIVILES
				PROVINCIA	FISCALES BOLIVIANOS	COMPLEMENTARIAS DE ESR GUANAY
				MUNICIPIO	GUANAY	DETALLE DE ATERRAMIENTO E INSTALACIÓN DE LUMINARIAS
DIMESIONES EXPRESADAS EN METROS					GERENCIA DE REDES DE GAS Y DUCTOS	ESPECIALIDAD: ELECTRICICO
					DIRECCION GAS VIRTUAL	FECHA: JULIO 2017
						ESCALA: S/E
						LÁMINA: 3/6