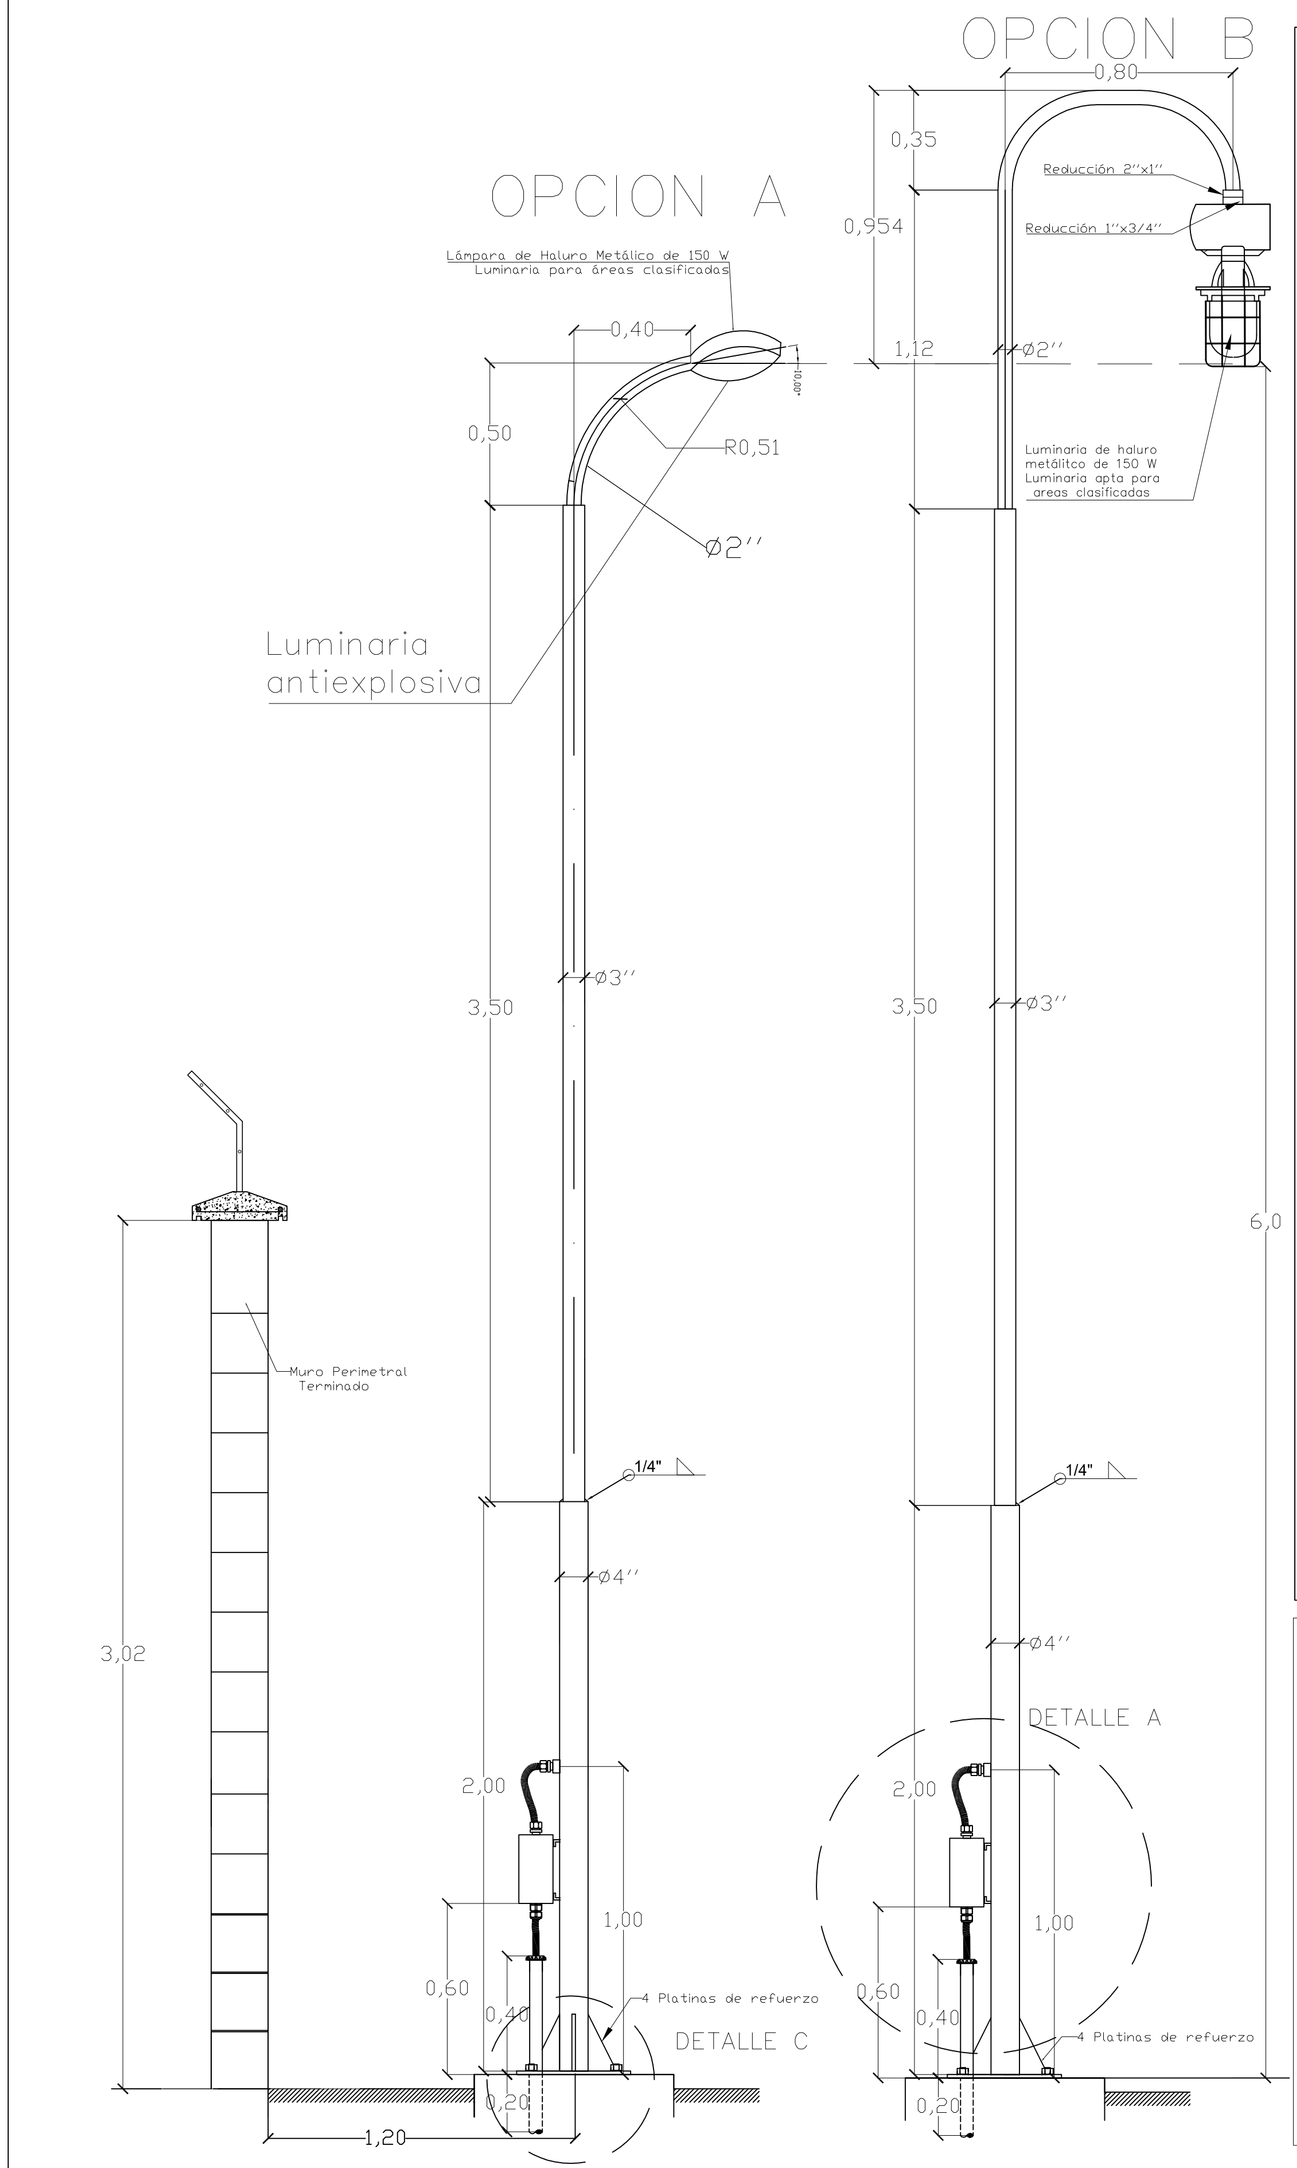

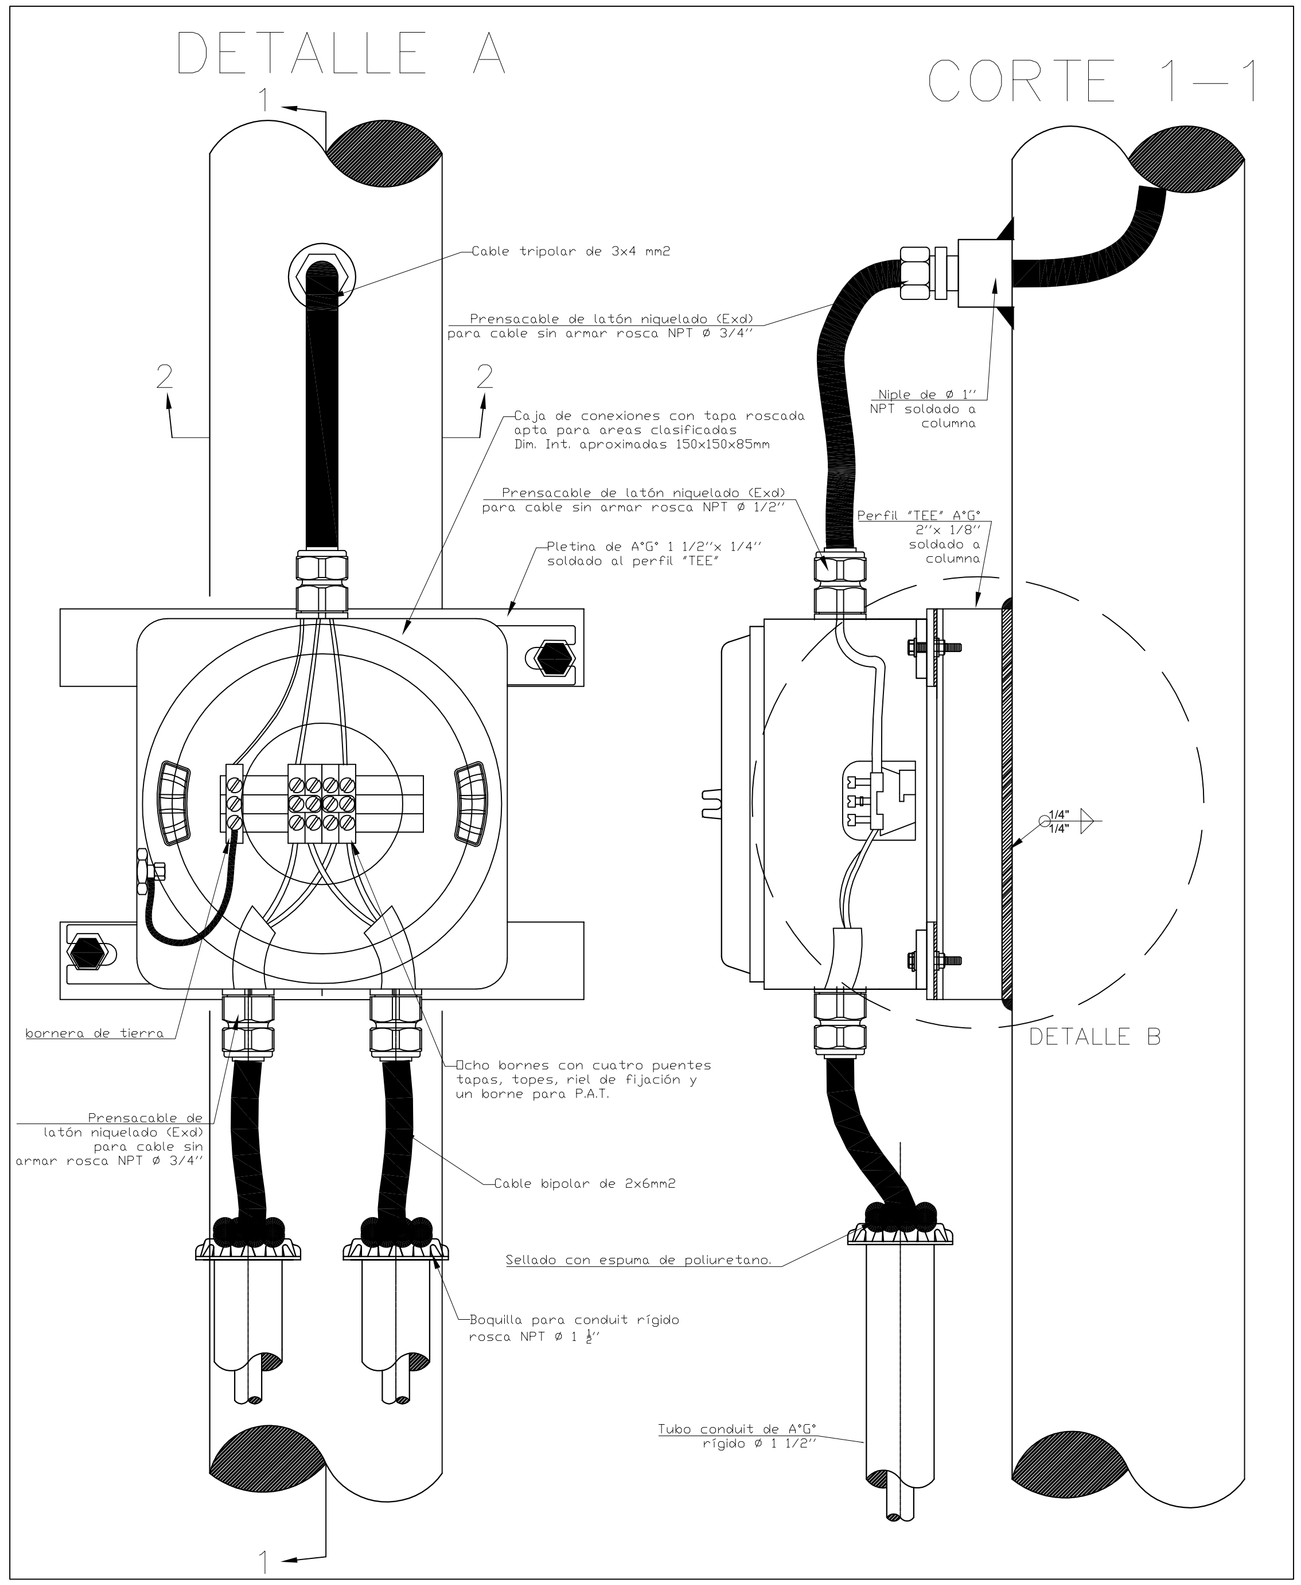

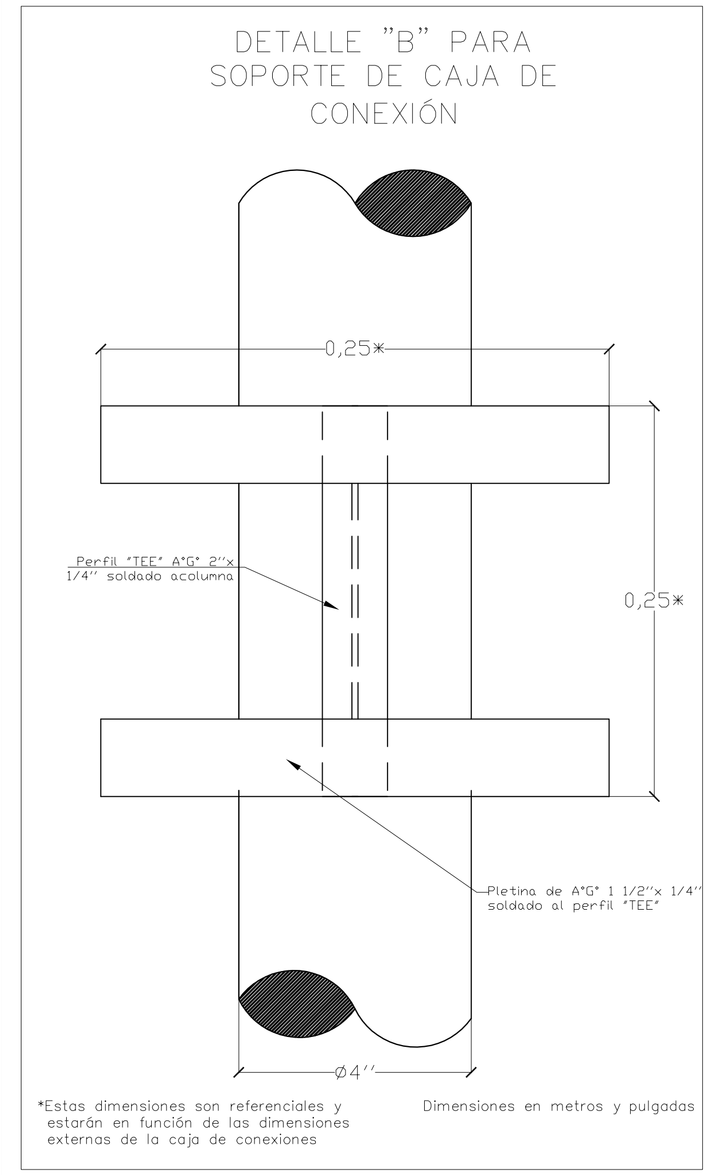

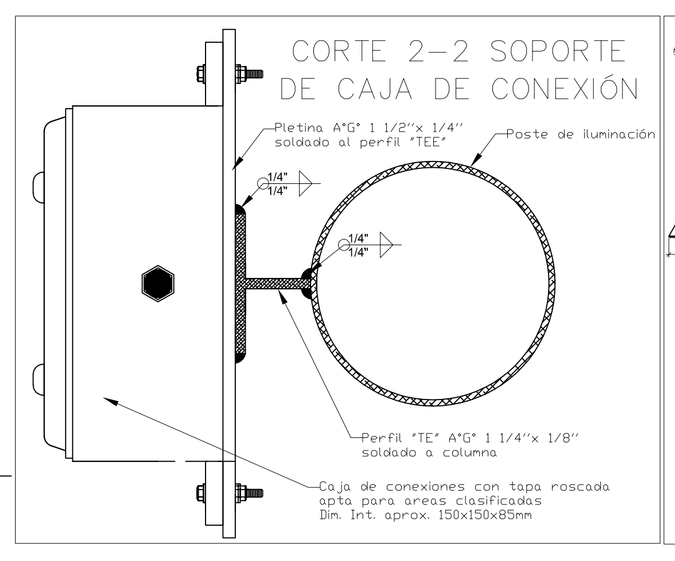

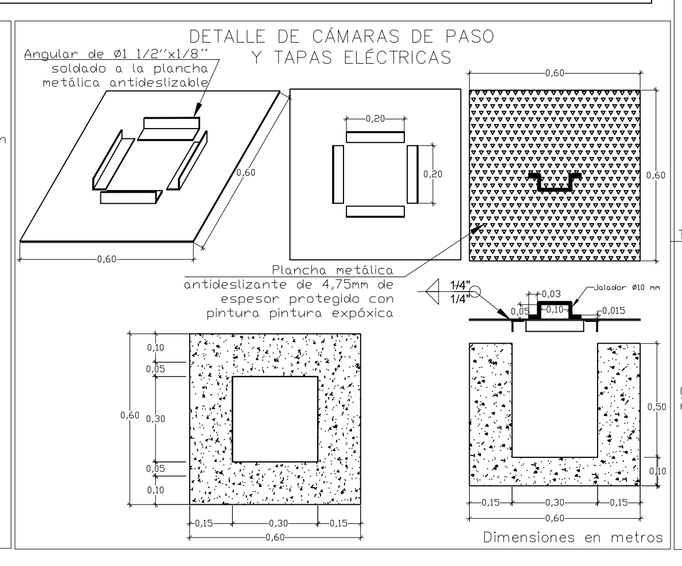

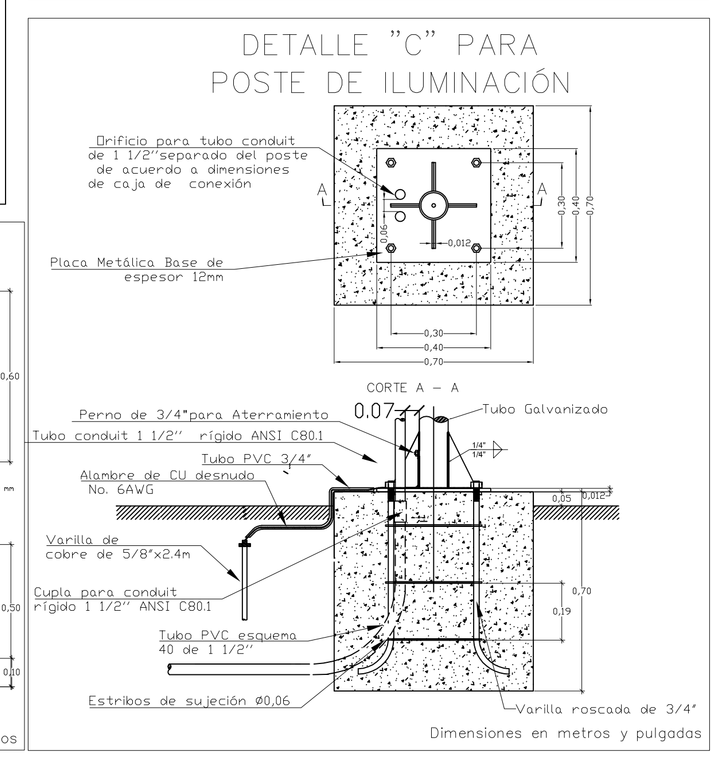

REVISIÓN NÚMERO : FECHA :	ELABORADO POR:	APROBADO POR:	UBICACION:		
			DEPARTAMENTO	LA PAZ	
			PROVINCIA	LARECAJA	
DIMESIONES EXPRESADAS EN METROS			MUNICIPIO	GUANAY	

PROPIETARIO:
YACIMIENTOS PETROLIFEROS FISCALES BOLIVIANOS
GERENCIA DE REDES DE GAS Y DUCTOS
DIRECCION GAS VIRTUAL

OBRA:
PROYECTO CONSTRUCCION DE OBRAS CIVILES COMPLEMENTARIAS DE ESR GUANAY

DESCRIPCIÓN:
DETALLE DE LUMINARIAS EXTERIORES Y CÁMARAS ELÉCTRICAS

ESPECIALIDAD:	FECHA:	ESCALA:	LÁMINA:
ELÉCTRICO	JULIO/2017	S/E	4/6