



PLANTA OFICINA

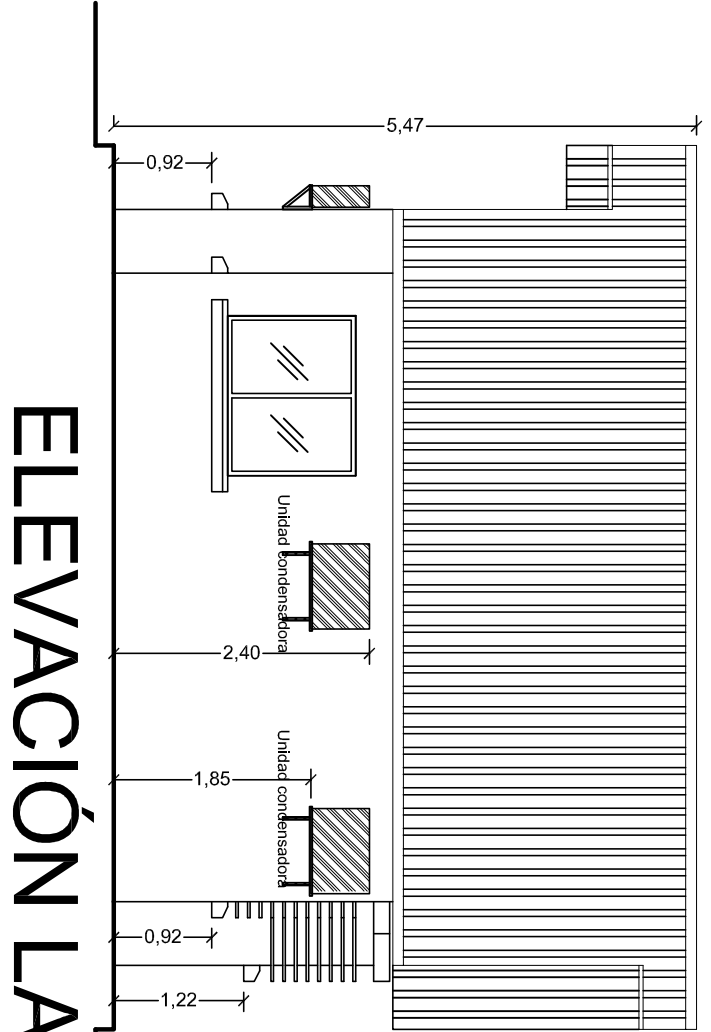


ELEVACIÓN LATERAL

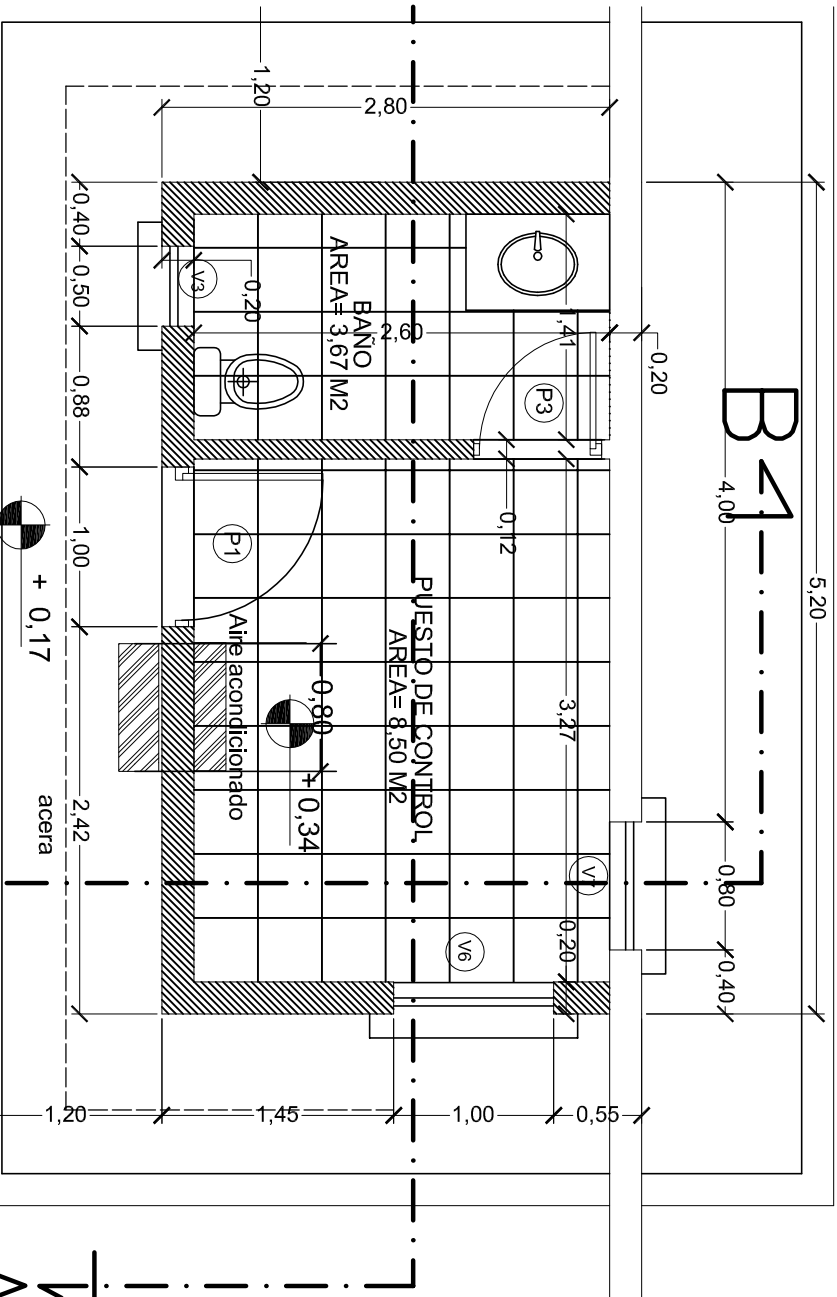


PLANTA P. CONTROL

B' ↙-----↘

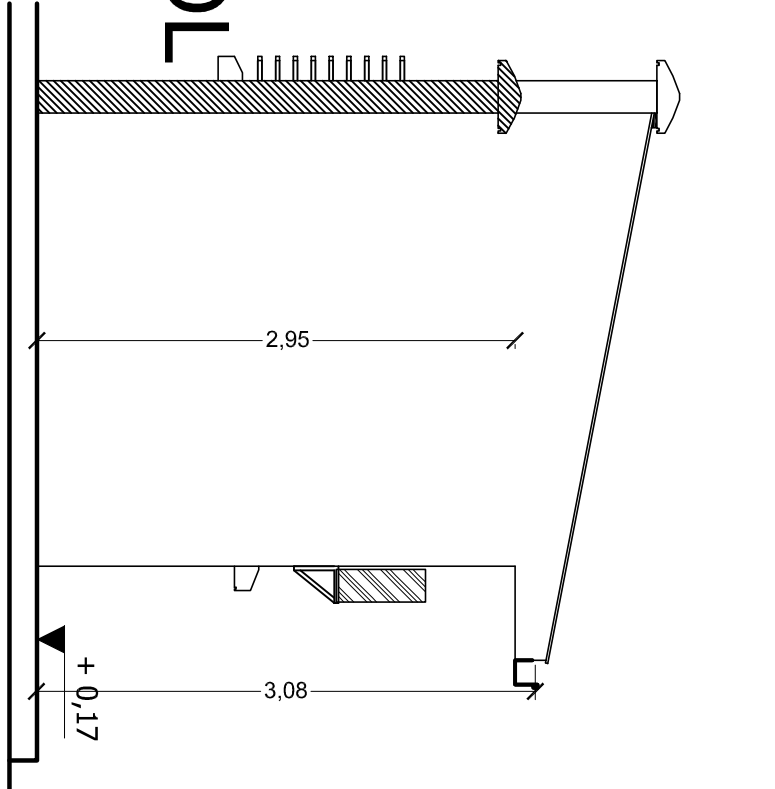


ELEVACIÓN LATERAL

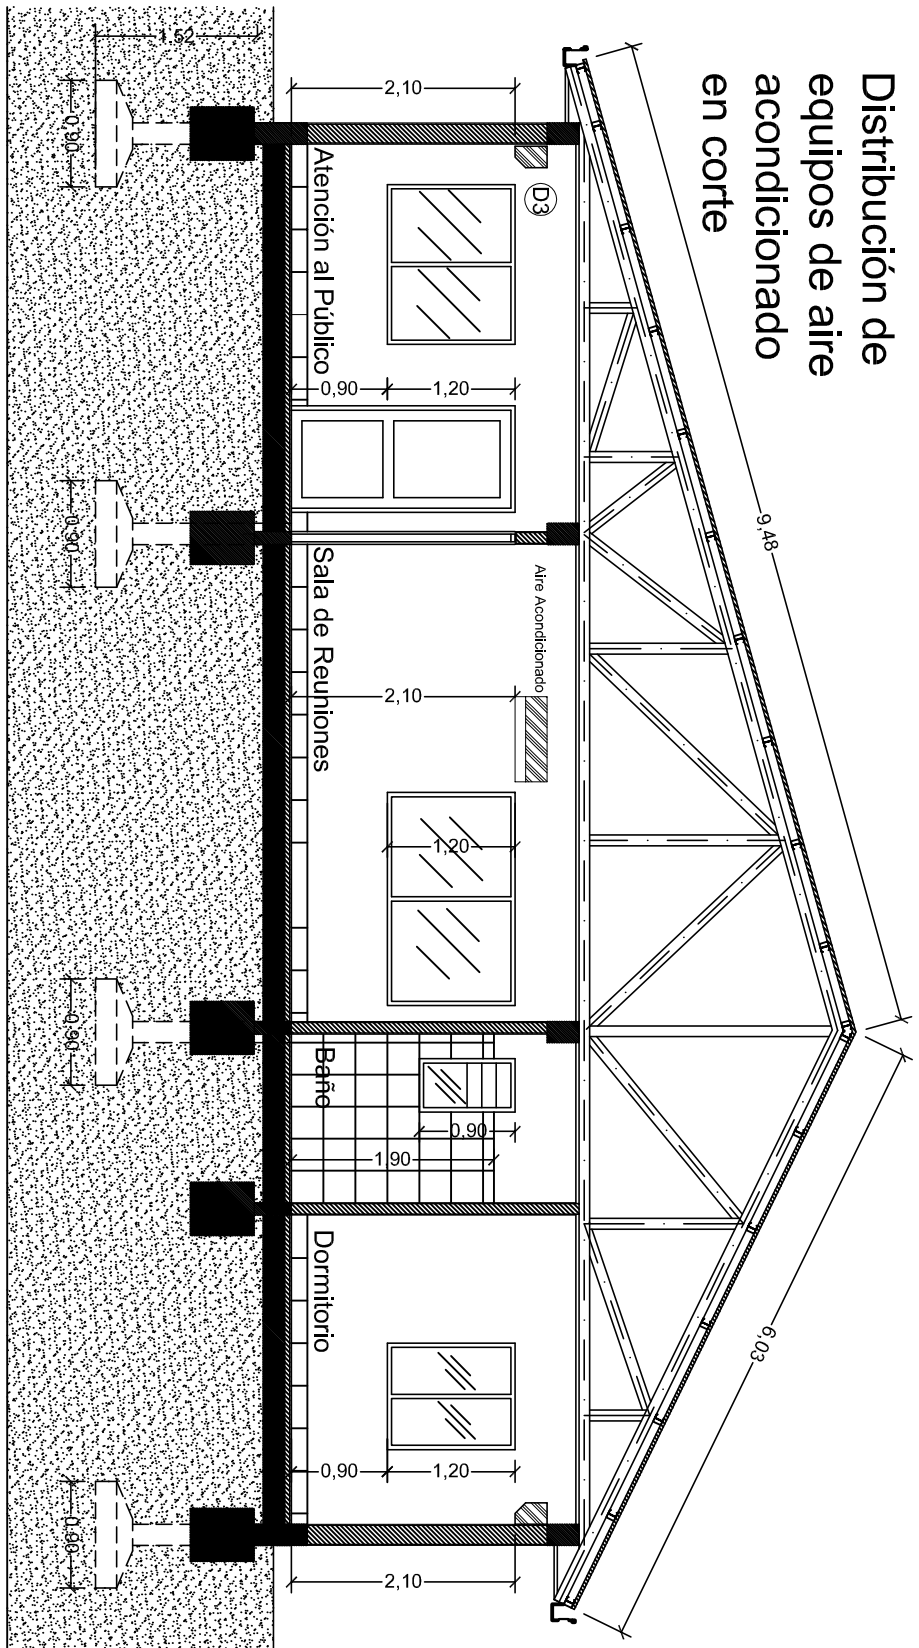


CORTE A - A'

Distribución de equipos de aire acondicionado en elevación

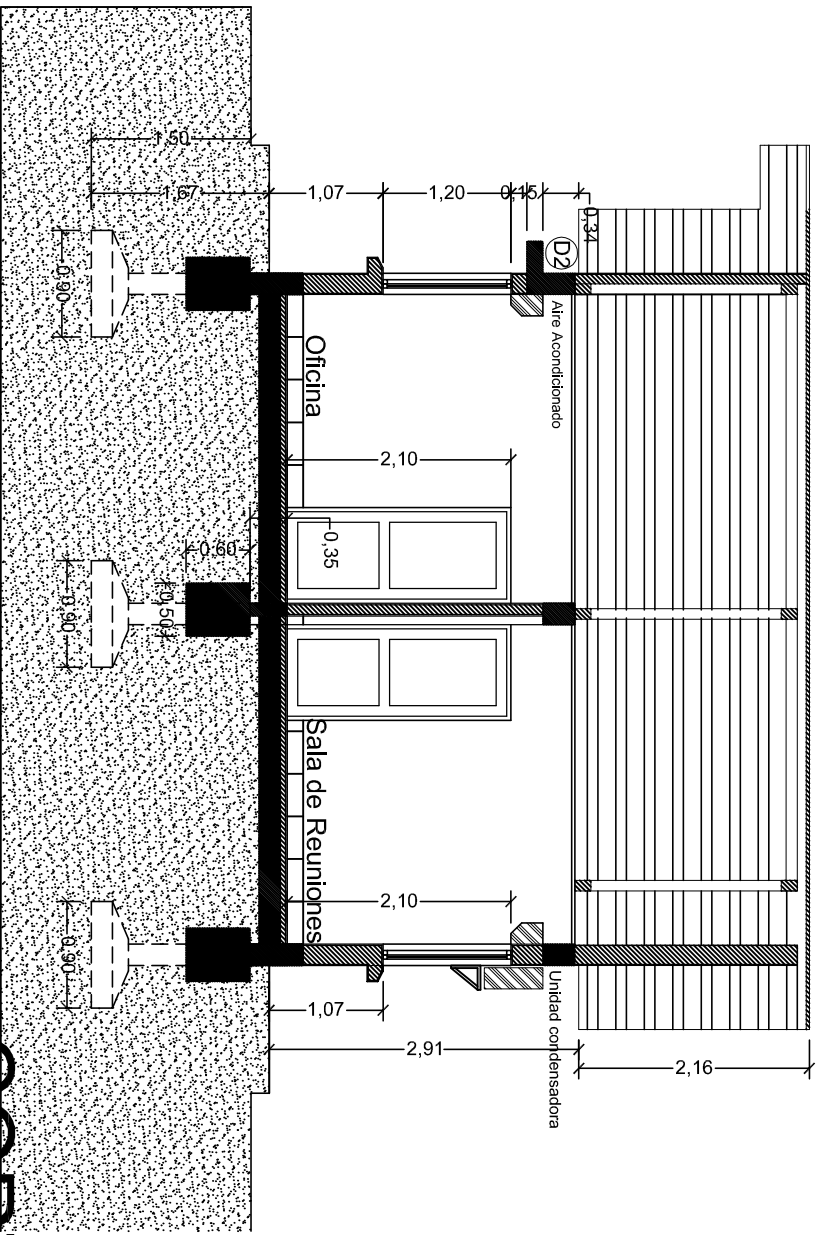


CORTE B - B'


Distribución de equipos de aire acondicionado en elevación

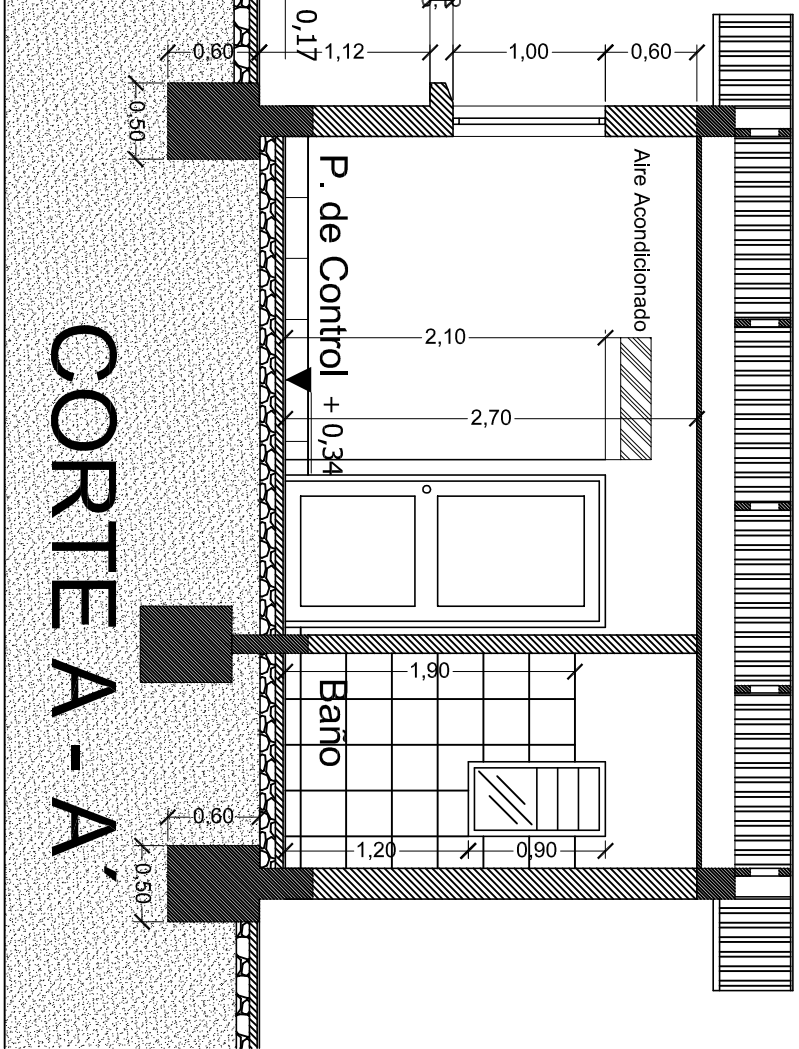


CORTE A - A'

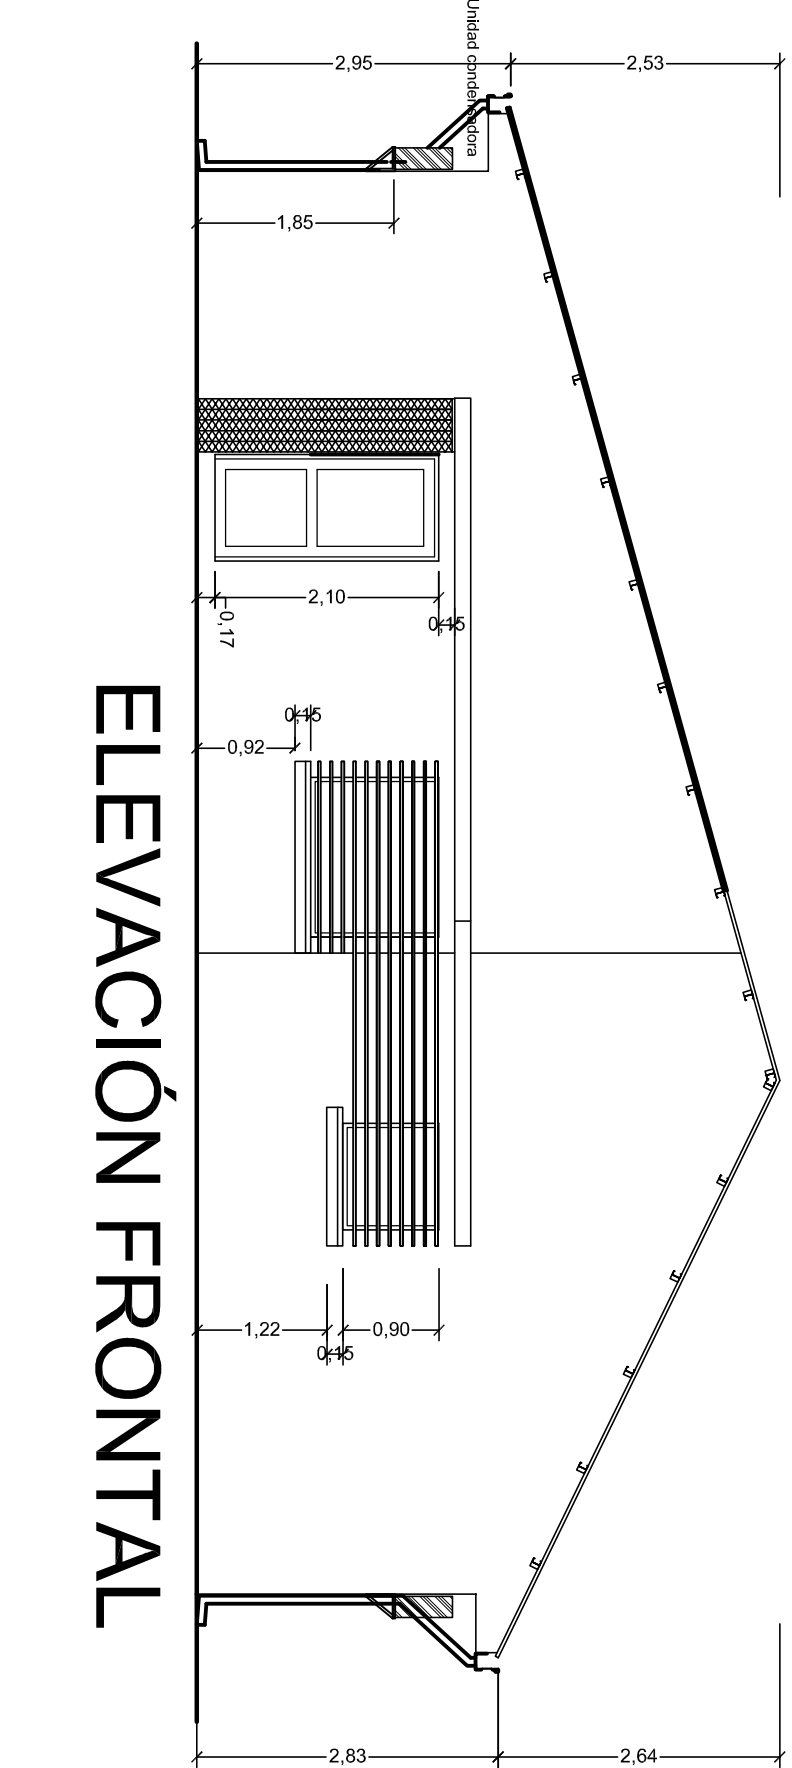


ELEVACIÓN FRONTAL

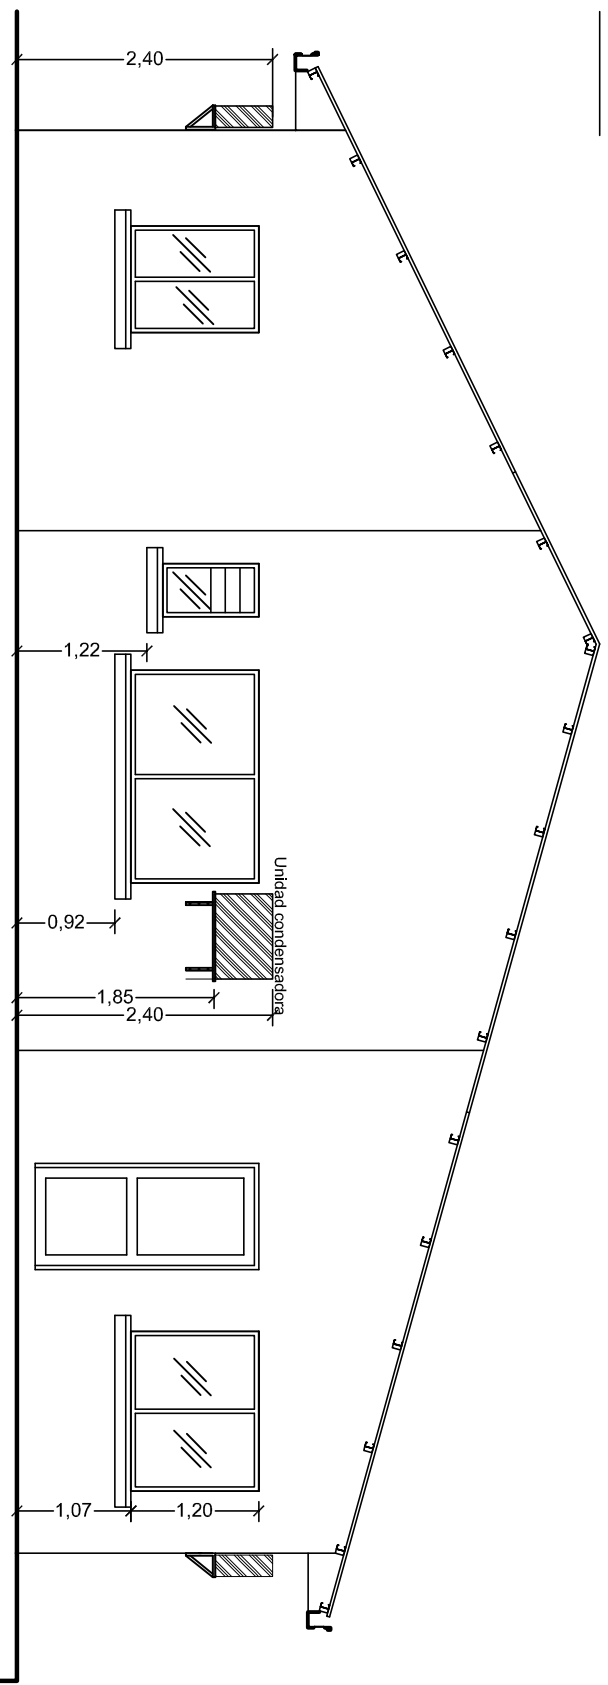


ELEVACIÓN POSTERIOR

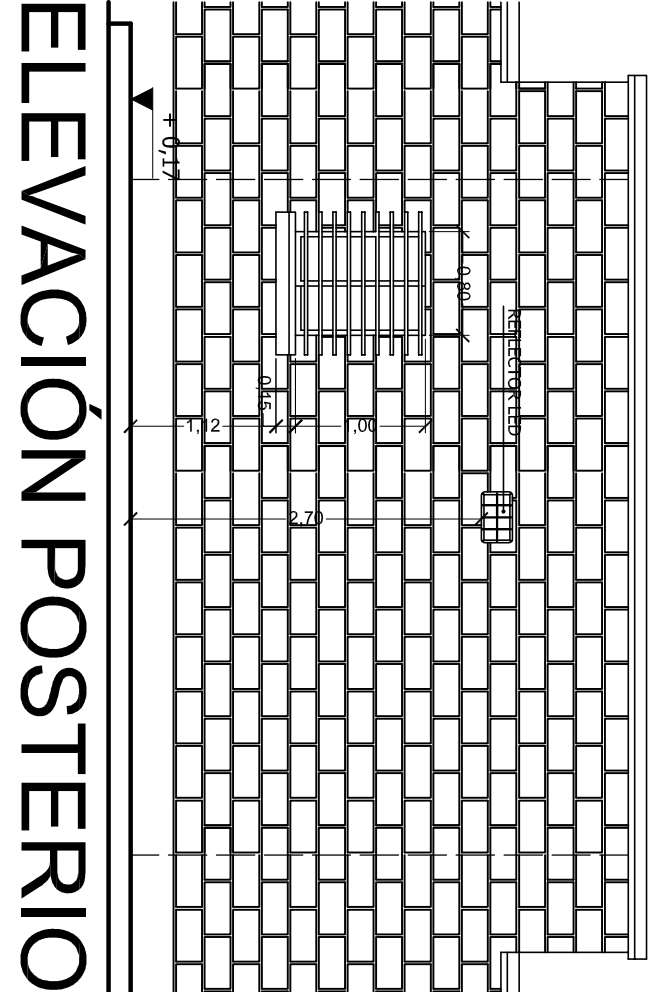

ELEVACIÓN POSTERIOR

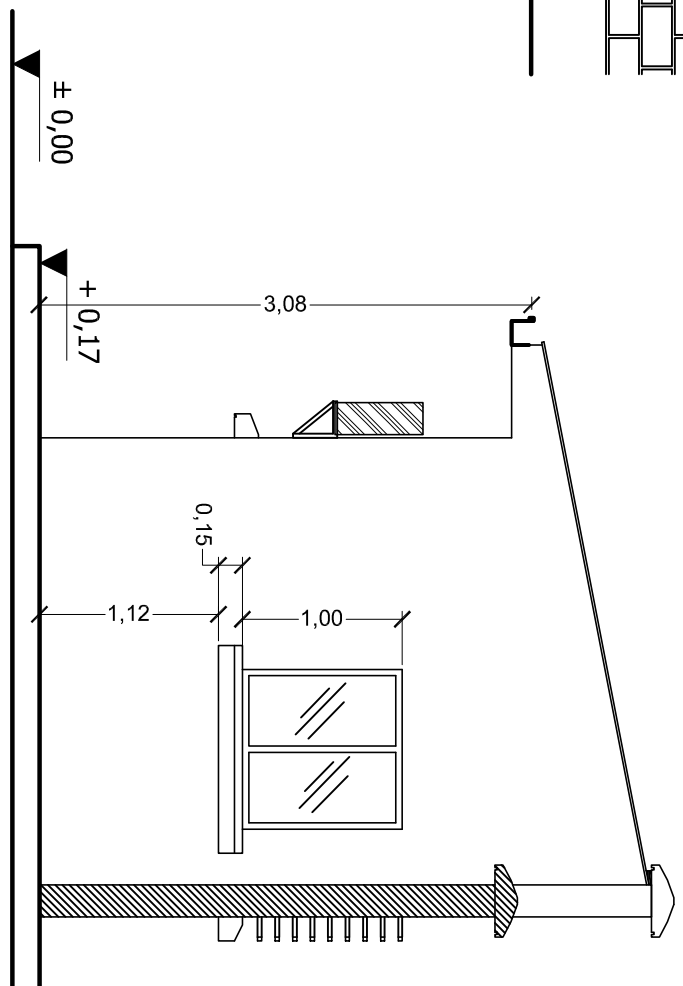

ELEVACIÓN LATERAL

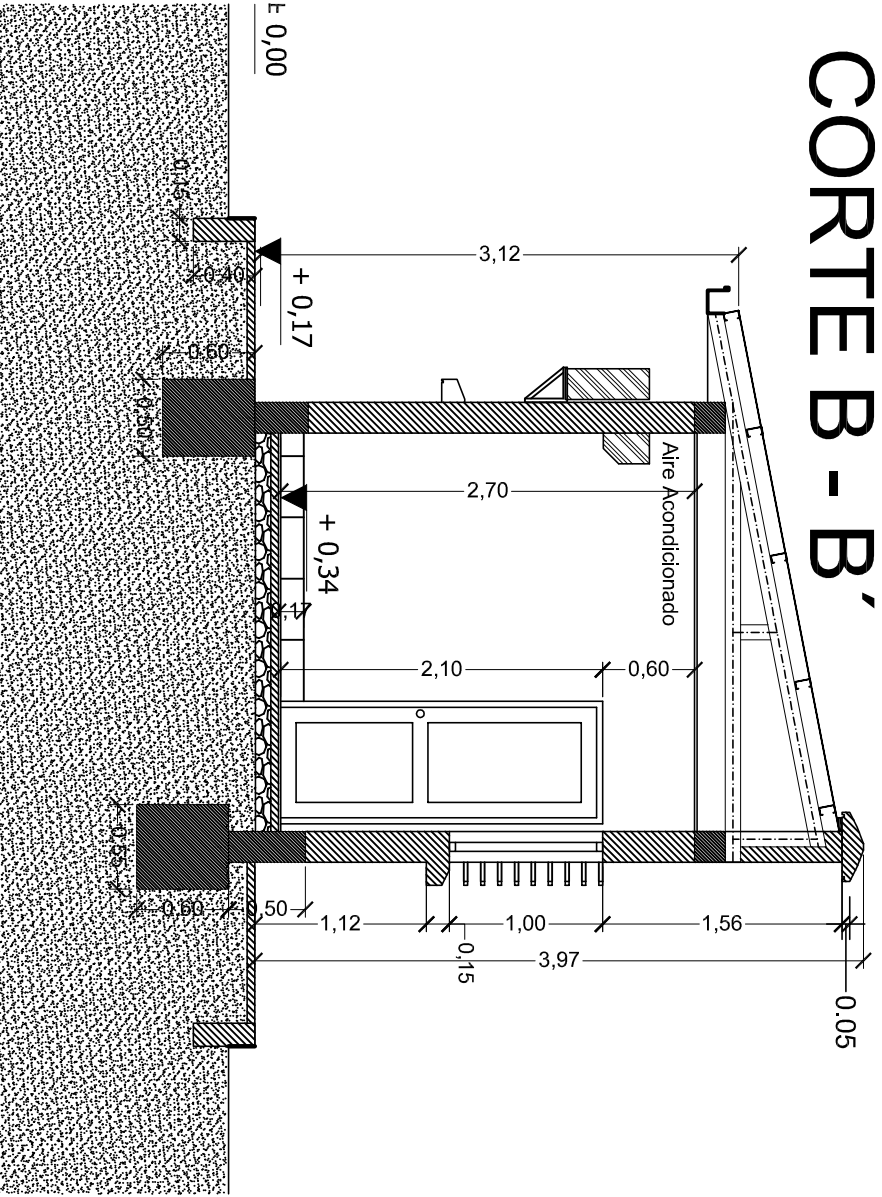

CORTE B - B'

REVISIÓN NÚMERO :	FECHA :	ELABORADO POR:	APROBADO POR:
DIMENSIONES EXPRESADAS EN METROS		UBICACION:	PROPIETARIO:
		DEPARTAMENTO	YACIMIENTOS PETROLIFEROS
		PROVINCIA	FISCALES BOLIVIANOS
		MUNICIPIO	GERENCIA DE REDES DE GAS Y DUCTOS
			DIRECCION GAS VIRTUAL
		OBRA:	PROYECTO CONSTRUCCION DE OBRAS CIVILES COMPLEMENTARIAS
		DESCRIPCION:	DE LA ESR DE GUANAY
		UBICACIÓN SIMBÓLICA DE AIRE ACONDICIONADO	
		ESPECIALIDAD:	FECHA:
		ELECTRICIDAD	JULIO / 2017
		ESCALA:	1:150
		LÁMINA:	6/6

DETALLES PUESTO DE CONTROL