



Plano de Techos  
Esc. 1:100

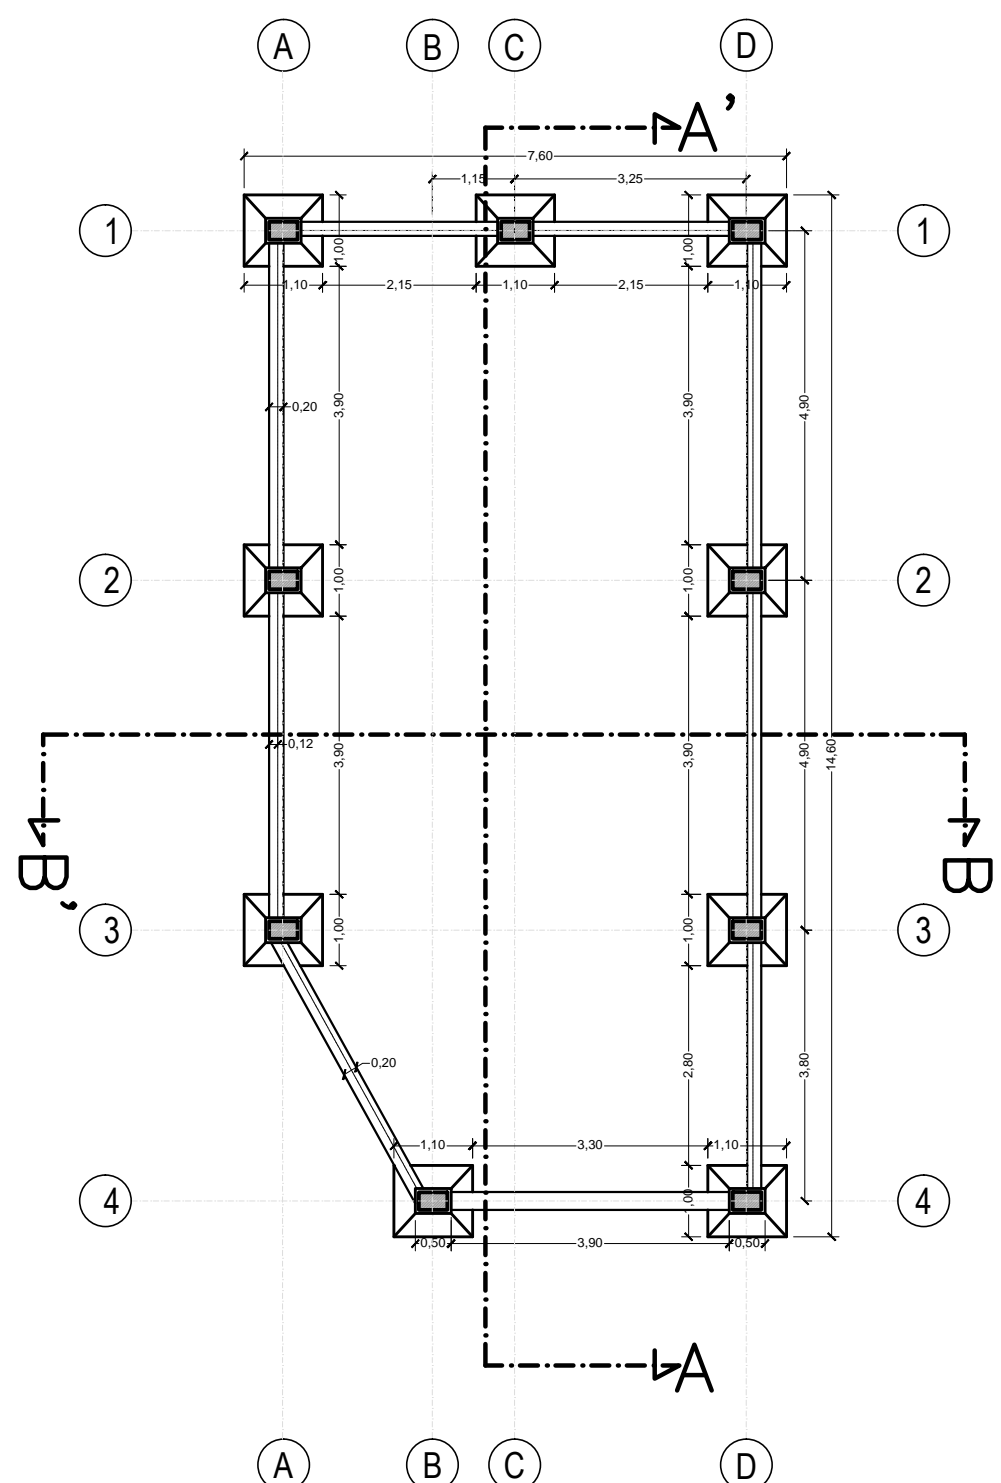

Plano de Cimientos  
Esc. 1:100

REVISIÓN NÚMERO :          DIMENSIONES EXPRESADAS EN METROS	FECHA :	ELABORADO POR:	APROBADO POR:	UBICACION:		 <i>La fuerza que transforma Bolivia</i>	PROPIETARIO:  <b>YACIMIENTOS PETROLIFEROS FISCALES BOLIVIANOS</b>  GERENCIA DE REDES DE GAS Y DUCTOS DIRECCION GAS VIRTUAL	OBRA: <b>PROYECTO CONSTRUCCION DE OBRAS CIVILES COMPLEMENTARIAS DE ESR GUANAY</b>			
				DEPARTAMENTO	LA PAZ			DESCRIPCIÓN: <b>PLANOS GALPÓN</b>			
				PROVINCIA	LARECAJA						
				MUNICIPIO	GUANAY						
								ESPECIALIDAD: <b>ARQUITECTURA</b>	FECHA: <b>JULIO/2017</b>	ESCALA: <b>INDICADAS</b>	LÁMINA: <b>3/3</b>