




PLANO DE CIMIENTOS
ESC. 1:50

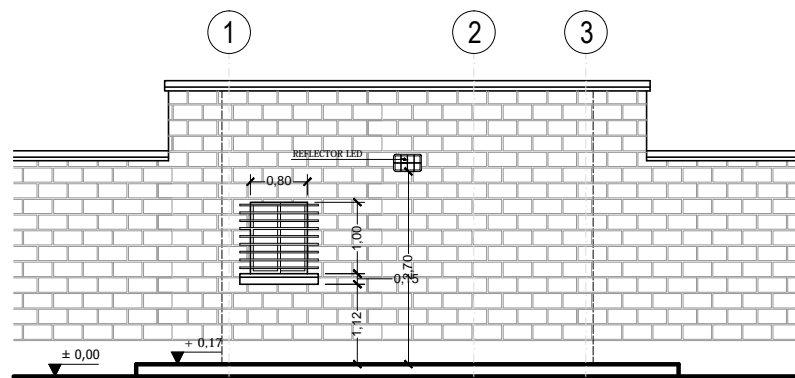


ELEVACIÓN POSTERIOR
ESC. 1:50

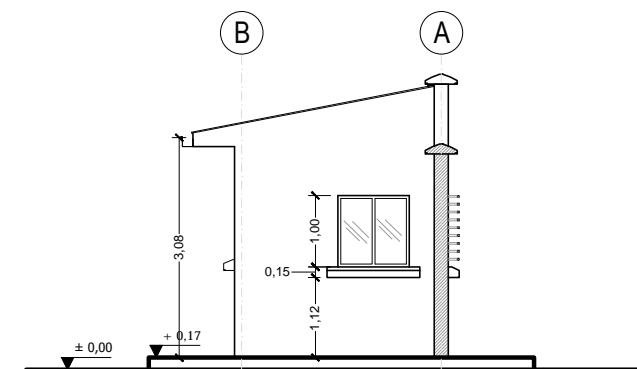


ELEVACIÓN LATERAL
ESC. 1:50

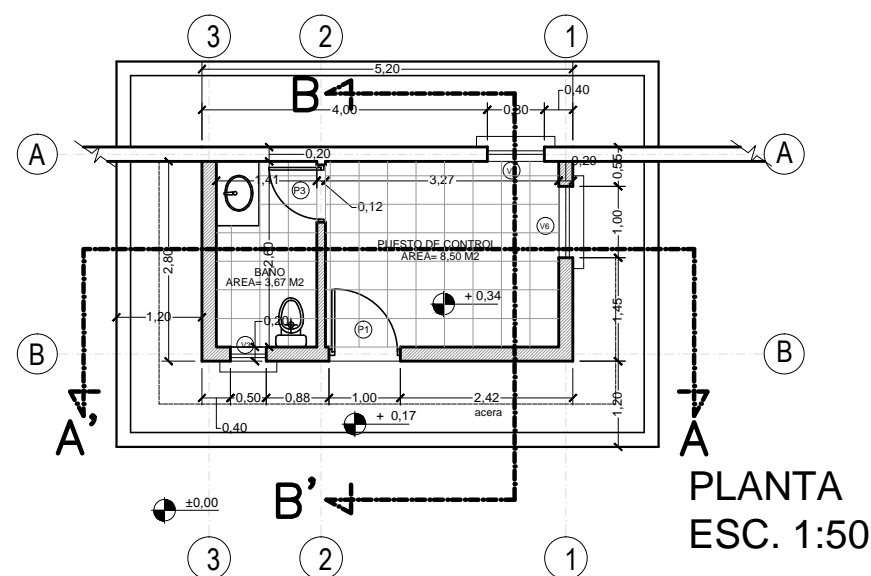


PLANTA
ESC. 1:50

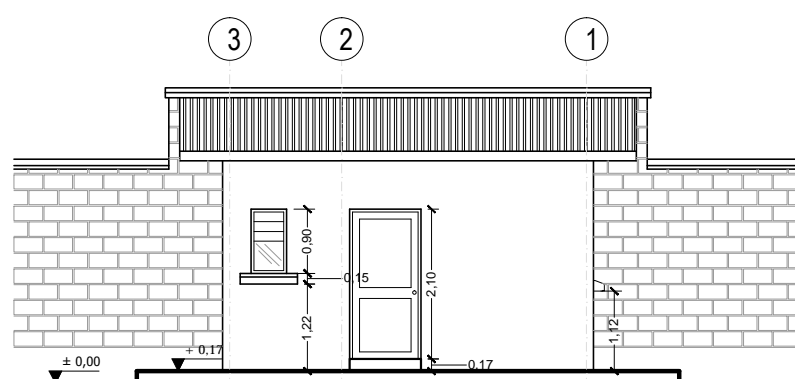


ELEVACIÓN FRONTAL
ESC. 1:50

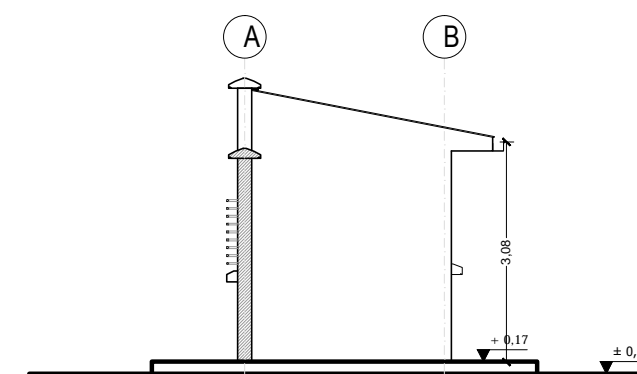


ELEVACIÓN LATERAL
ESC. 1:50

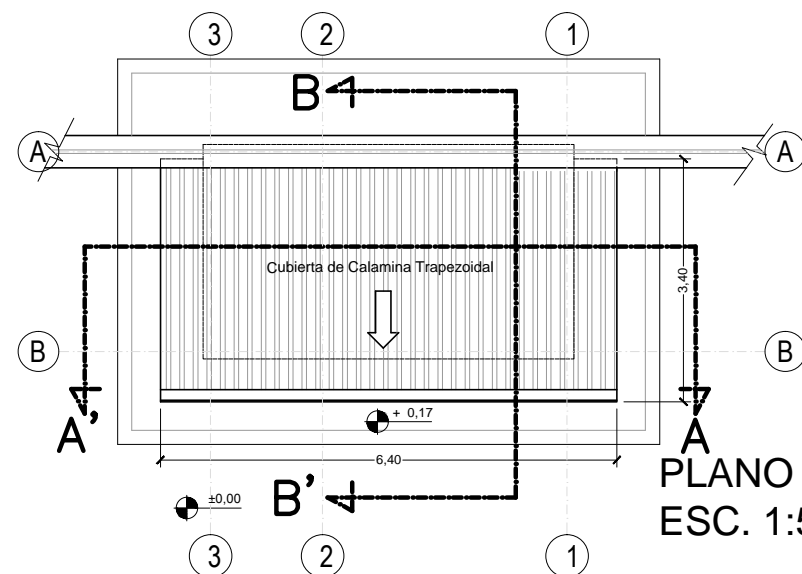


PLANO DE TECHOS
ESC. 1:50

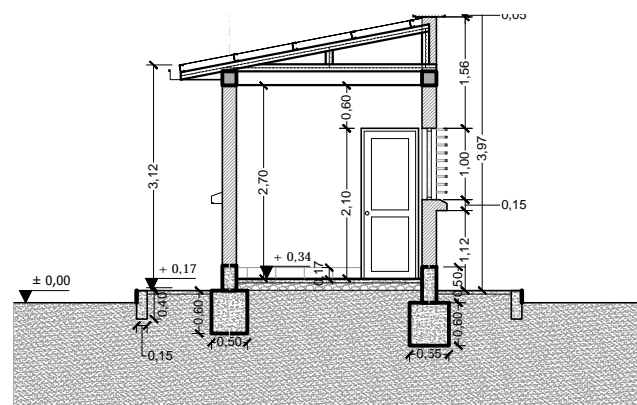

CORTE B - B'
ESC. 1:50

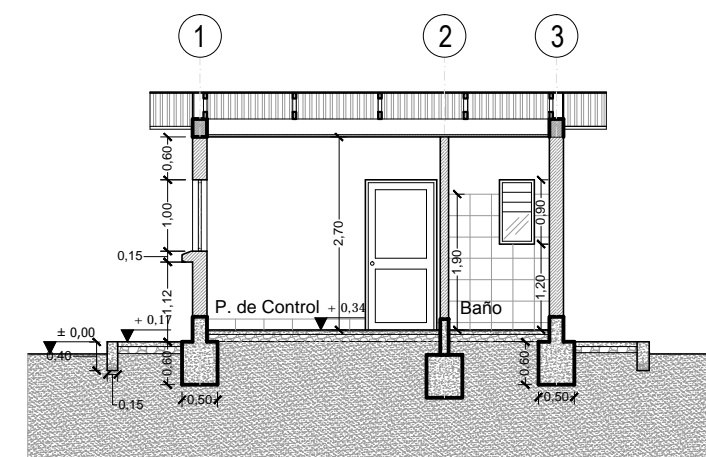

CORTE A - A'
ESC. 1:50

REVISIÓN NÚMERO :	FECHA :	ELABORADO POR:	APROBADO POR:	UBICACION:	PROPIETARIO:	OBRA:
				DEPARTAMENTO LA PAZ	 YACIMIENTOS PETROLIFEROS FISCALES BOLIVIANOS GERENCIA DE REDES DE GAS Y DUCTOS DIRECCION GAS VIRTUAL	PROYECTO CONSTRUCCION DE OBRAS CIVILES COMPLEMENTARIAS DE ESR GUANAY
				PROVINCIA LARECAJA		DESCRIPCIÓN:
				MUNICIPIO GUANAY		PLANOS PUESTO DE CONTROL
DIMENSIONES EXPRESADAS EN METROS						ESPECIALIDAD: ARQUITECTURA
						FECHA: JULIO/2017
						ESCALA: 1:50
						LÁMINA: 1/1