




DETALLES CONSTRUCTIVOS

DETALLE DE PINTURA EXTERIOR  
ESC. 1:75

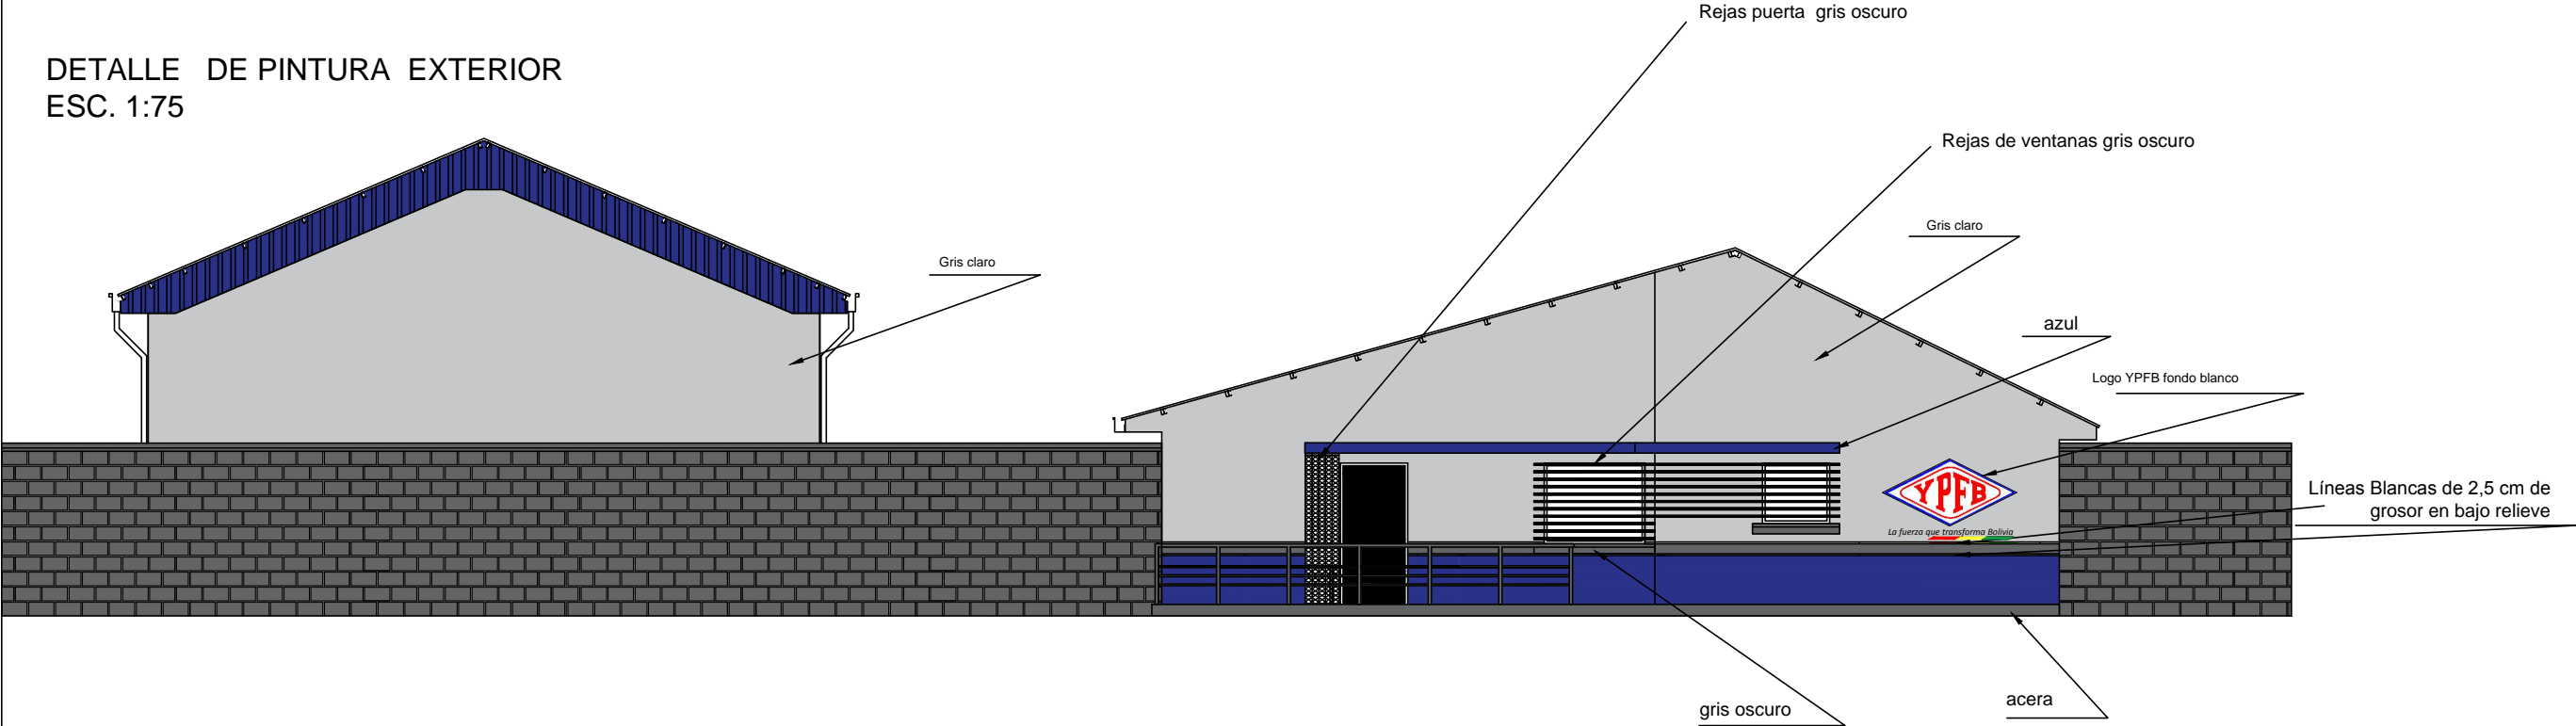

DETALLE DE ALTURAS PINTURA EXTERIOR  
ESC. 1:25

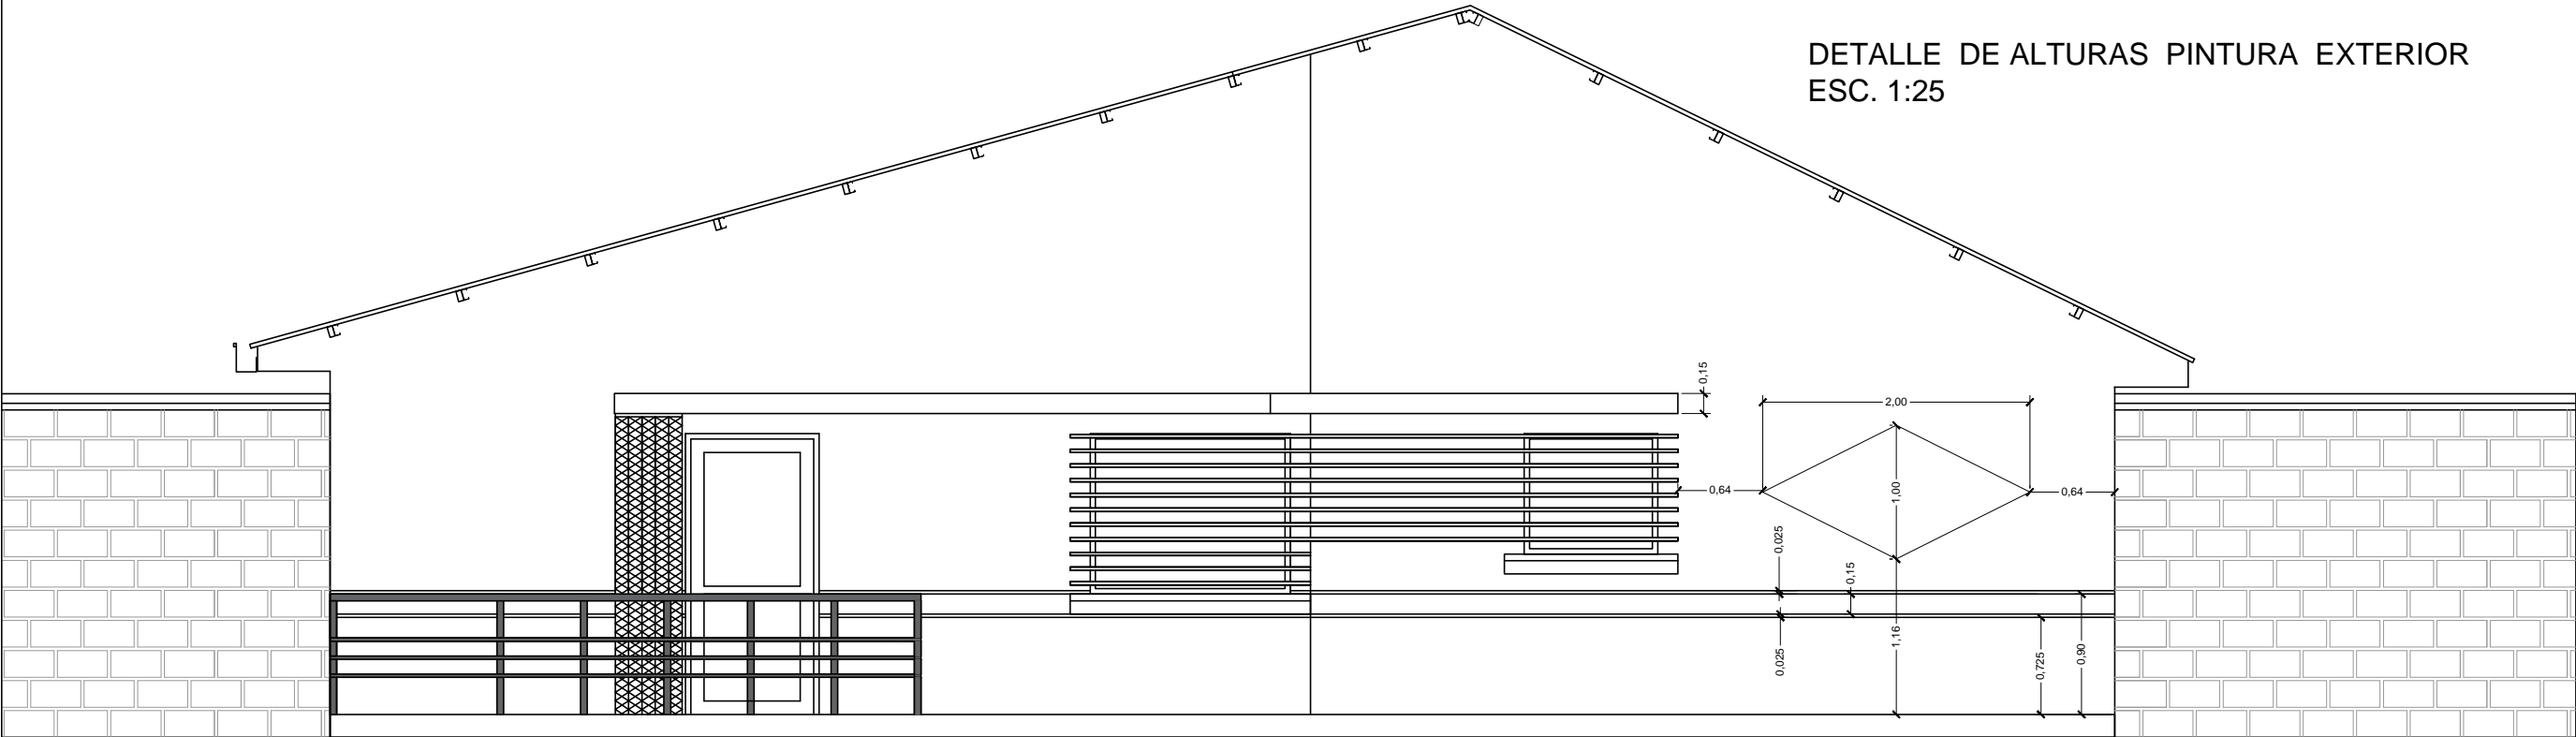

REVISIÓN NÚMERO :		FECHA :	ELABORADO POR:		APROBADO POR:		UBICACION:		PROPIETARIO:				OBRA:		
							DEPARTAMENTO		LA PAZ		<div><p>La fuerza que transforma Bolivia</p></div> <div>YACIMIENTOS PETROLIFEROS FISCALES BOLIVIANOS</div> <div>GERENCIA DE REDES DE GAS Y DUCTOS DIRECCION GAS VIRTUAL</div>				
							PROVINCIA		LARECAJA						
							MUNICIPIO		GUANAY						
DIMENSIONES EXPRESADAS EN METROS													DESCRIPCIÓN:		
													DETALLE PINTURA EXTERIOR		
											ESPECIALIDAD:		FECHA:	ESCALA:	LÁMINA:
											ARQUITECTURA		JULIO/2017	INDICADAS	1/1

DIMESIONES EXPRESADAS EN METROS