


# ESR GUANAY

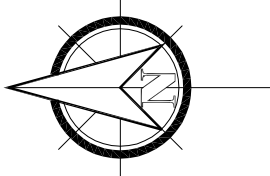

ESR GUANAY			
LADO EST-PV	DISTANCIA (MTS.)	COORDENADAS UTM	
		ESTE (X)	NORTE (Y)
V1	73.821	620833.776	8285964.152
V2	71.568	620892.646	8285919.611
V3	71.289	620924.774	8285983.562
V4	69.408	620866.878	8286025.156
AREA = 5052.36 m2			

PUNTOS DE CONTROL (BM) VÁLIDOS PARA REPLANTEO ESR- GUANAY			
COORDENADAS (DATUM WGS-84 ZONA 19 L)			
PTO	ESTE	NORTE	ELEV.
BM21	620854.082	8285917.940	446.020
BM22	620897.706	8286057.783	440.529

VÉRTICES MURO PERIMETRAL			
LADO EST-PV	COORDENADAS UTM		NORTE (Y)
	ESTE (X)		
M1	620833.776		8285964.152
M2	620843.291		8285958.989
M3	620842.384		8285957.318
M4	620849.987		8285953.128
M5	620850.635		8285951.397
M6	620890.700		8285921.083
M7	620921.709		8285982.808
M8	620868.398		8286021.111
M9	620864.372		8286015.507

CURVAS DE NIVEL PRIMARIAS

CURVAS DE NIVEL SECUNDARIAS


AGUA ESTANCADA

RELLENO COMÚN

RELLENO MAT. SELECCIONADO

RELLENO MAT. SELECCIONADO

CORTE

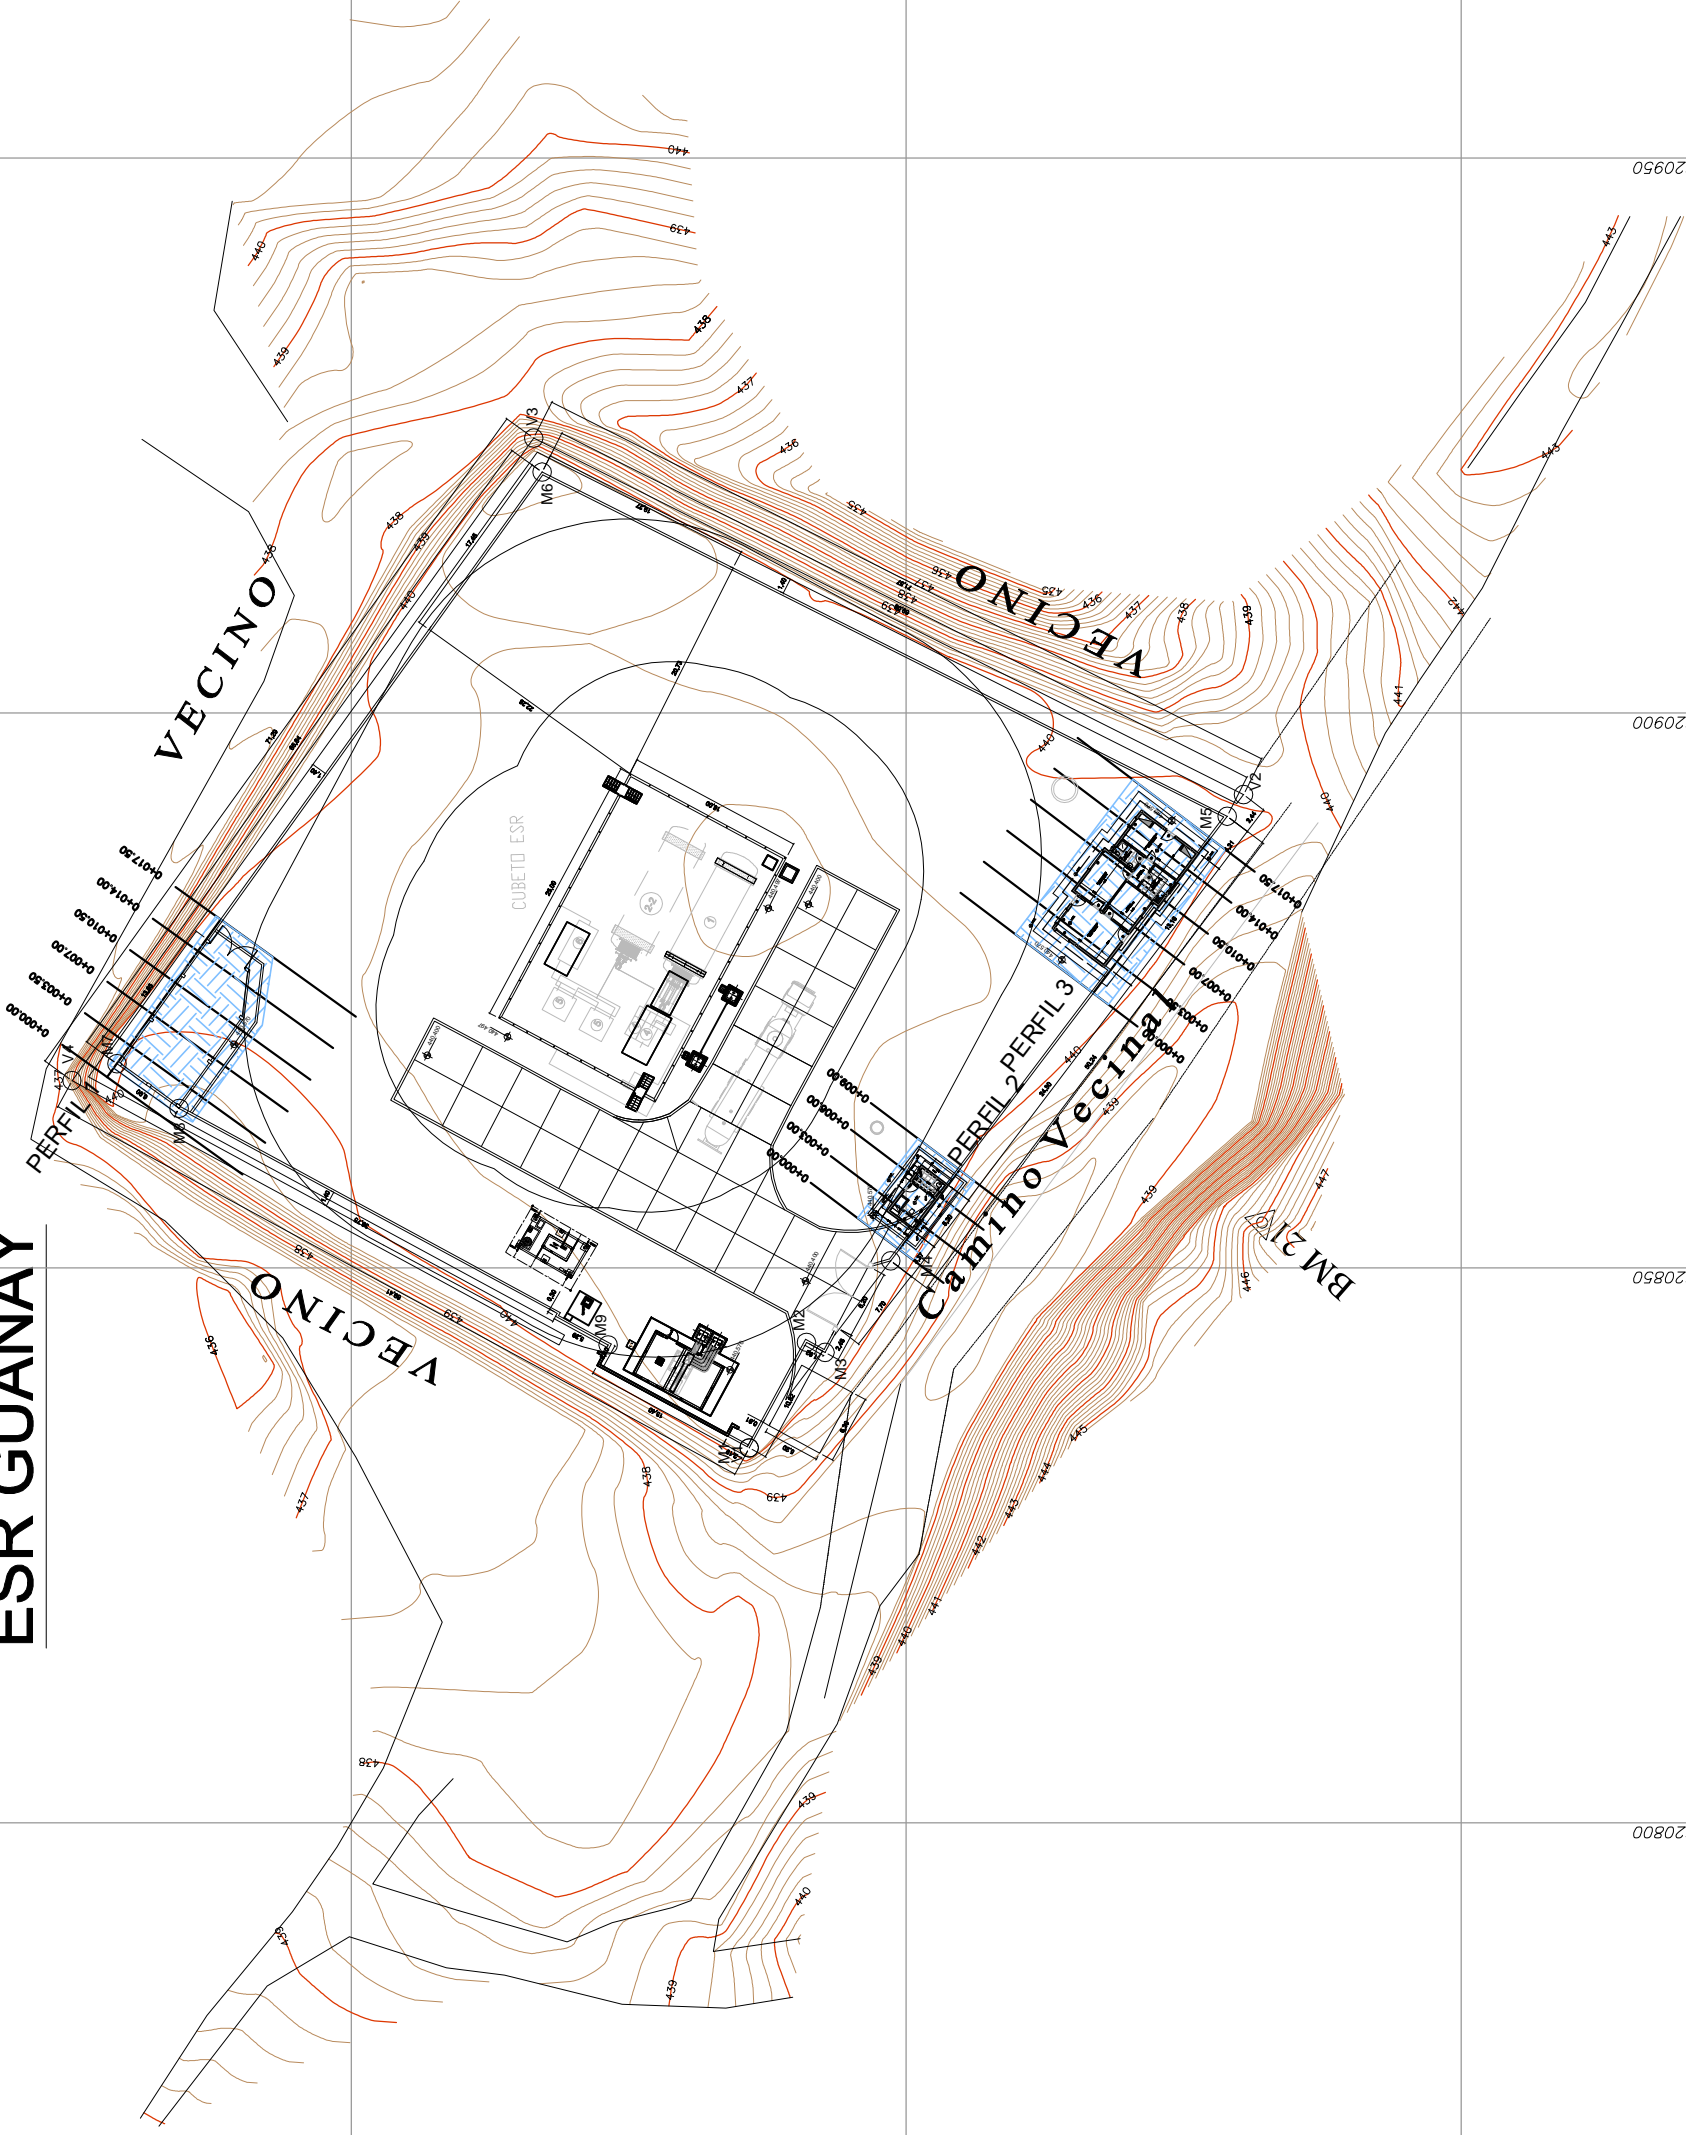

REVISIÓN NÚMERO:

FECHA:

ELABORADO POR:

APROBADO POR:

UBICACIÓN:

PROPIETARIO:

OBRA:

DEPARTAMENTO

PROVINCIA

MUNICIPIO

LAPAZ

LARECAJA

GUANAY

YACIMIENTOS PETROLÍFEROS  
FISCALES BOLIVIANOS

GERENCIA DE REDES DE GAS Y DUCTOS  
DIRECCIÓN GAS VIRTUAL

PROYECTO CONSTRUCCIÓN DE OBRAS CIVILES COMPLEMENTARIAS  
DE ESR GUANAY

DESCRIPCIÓN:

PLANTA GENERAL

ESCALA:

FECHA:

ESCALA:

FECHA:

LÁMINA:

1:300

JULIO 2017

1/2