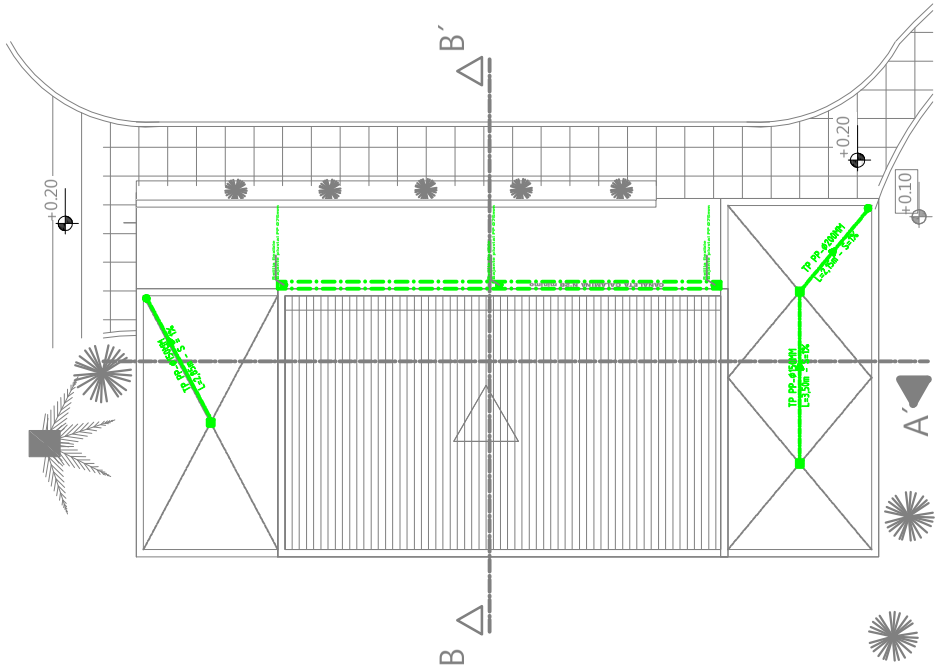

ALCANTARILLADO PLUVIAL

Esc. 1 : 50

SIMBOLO	DESCRIPCIÓN
	TUBERIA DE AGUA FRIA
	TUBERIA DE AGUA CALIENTE
	TUBERIA DE ALCANTARILLADO SANITARIO
	TUBERIA DE ALCANTARILLADO PLUVIAL
A.S. / A.P. / A.F. / A.C.	BAJANTE ALC. SANITARIO / BAJANTE PLUVIAL / BAJANTE AGUA POTABLE / BAJANTE AGUA CALIENTE
R.C.	CAJA INTERCEPTORA CON TAPA
R.P.	REJILLA DE PISO SIFONADA
C.I.+R.P.	CAJA INTERCEPTORA CON REJILLA DE PISO
	CAMARA DE REGISTRO
	CALEFON A GAS
C.I.	CAMARA DE INSPECCION
Dis	CAMARA DESGRASADORA
	VALVULA DE PASO

TEXTO	DESCRIPCIÓN
SN50 ø / PVC ø (mm)	TUBERIA DE PVC SERIE NORMAL
P.V.C. ø / P.V.C. INDUSTRIAL	TUBERIA DE PVC SERIE REFORZADA
P.V.C. ø / PVC SN SERIE	TUBERIA DE PVC ENTERRADA PARA ALCANTARILLADO
P.P.	TUBERIA DE POLIPROPILENO
	TUBERIA SANITARIA
T.P.	TUBERIA PLUVIAL
T.A.F. / T.A.C.	TUBERIA DE AGUA FRIA / TUBERIA DE AGUA CALIENTE

ALCANTARILLADO SANITARIO

Esc. 1 : 50

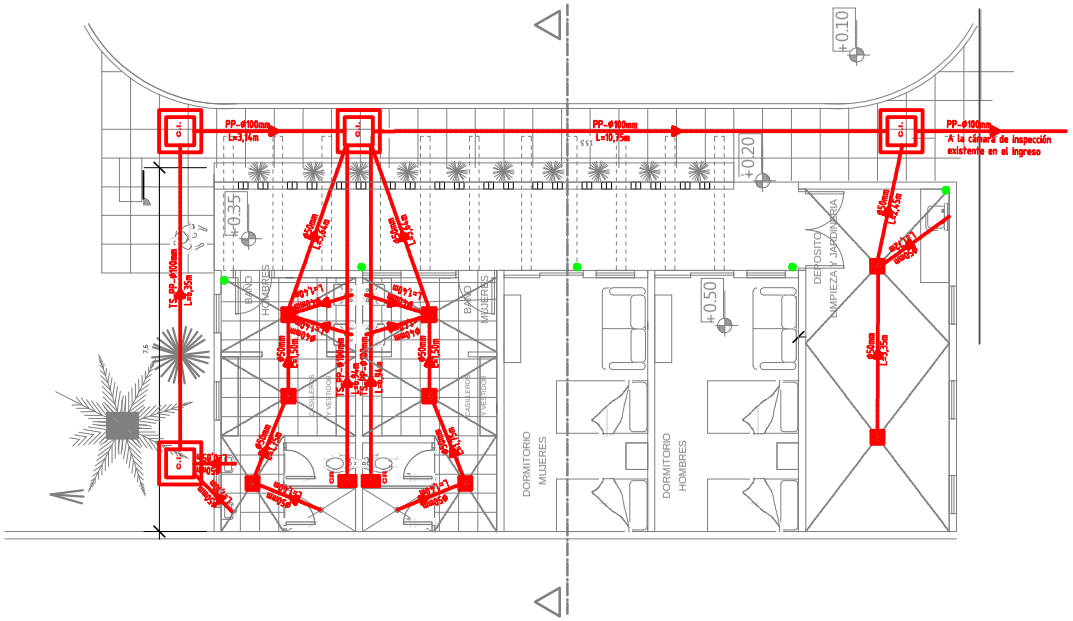

ZONA: OESTE	MANZ: 19A	REG. CATASTRAL
U.V.: 52	LOTE :	023041008

PROYECTO: AREA DE SERVICIO CASA EJECUTIVA YPFB SANTA CRUZ

PROPIETARIO: YACIMIENTOS PETROLIFEROS FISCALES BOLIVIANOS

DOMICILIO: CALLE SEVILLA S/N

SUPERFICIE DE TERRENO : 8.157,96 m2
SUPERFICIE CUBIERTA : 109 m2
SUPERFICIE A CONSTRUIR : 93 m2

CROQUIS DE UBICACIÓN

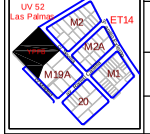

PROPIETARIOS:

PROYECTISTAS Y RESPONSABLE :

DIRECTOR TECNICO:

ESCALA: 1:50

DESCRIPCION:

PLANOS SANITARIOS

LAMINA: SAN-001