


ACERA PEATONAL

0.00

0.00

0.00

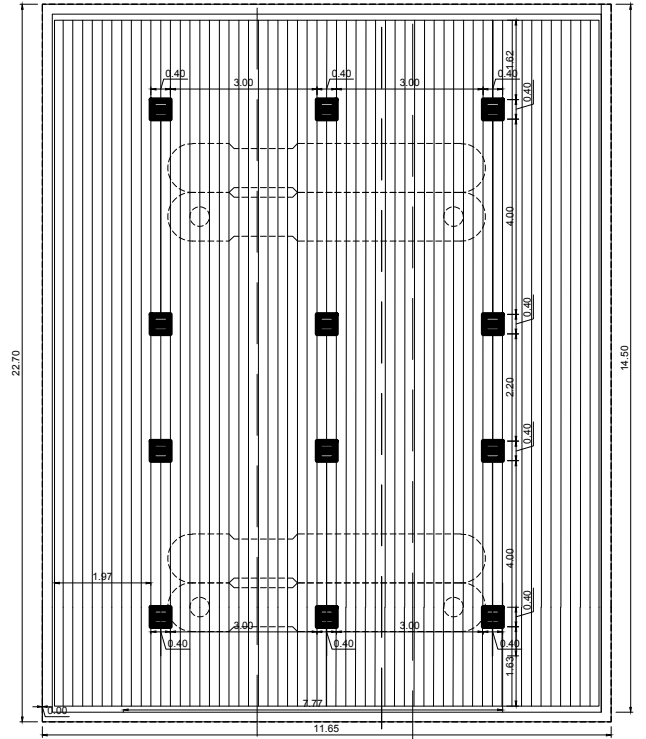

OBRA: AMPLIACION ESTACION DE SERVICIO ANTOFAGASTA			
UBICACION: AV. ANTOFAGASTA	LOCALIDAD: VILLAZON	ESPECIALIDAD: ARQUITECTURA	
FISCAL DE OBRA:	SUPERVISOR DE OBRA:	DIRECTOR DE OBRA:	
DESCRIPCION: PLANOS		REPRESENTANTE LEGAL:	
ESCALA: 1:50	FECHA: ENERO - 2017	LAMINA: 2/2	