




2 CORTE LONGITUDINAL
1 : 2000

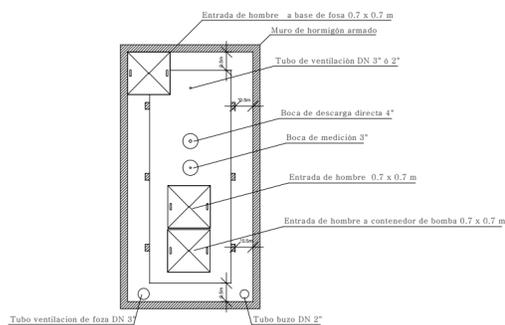

3 VISTA DE PLANTA
1 : 2000

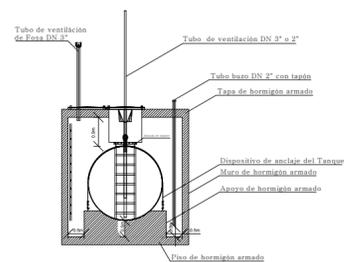


4 CORTE TRANSVERSAL
1 : 2000

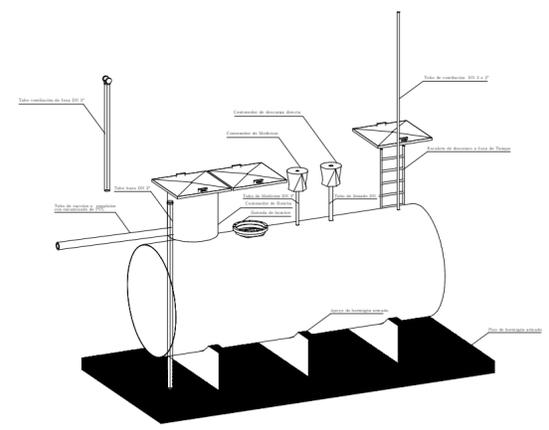

5 VISTA ISOMETRICA
1 : 5000

1 Nivel 1 Mecánica Líquidos
1 : 100

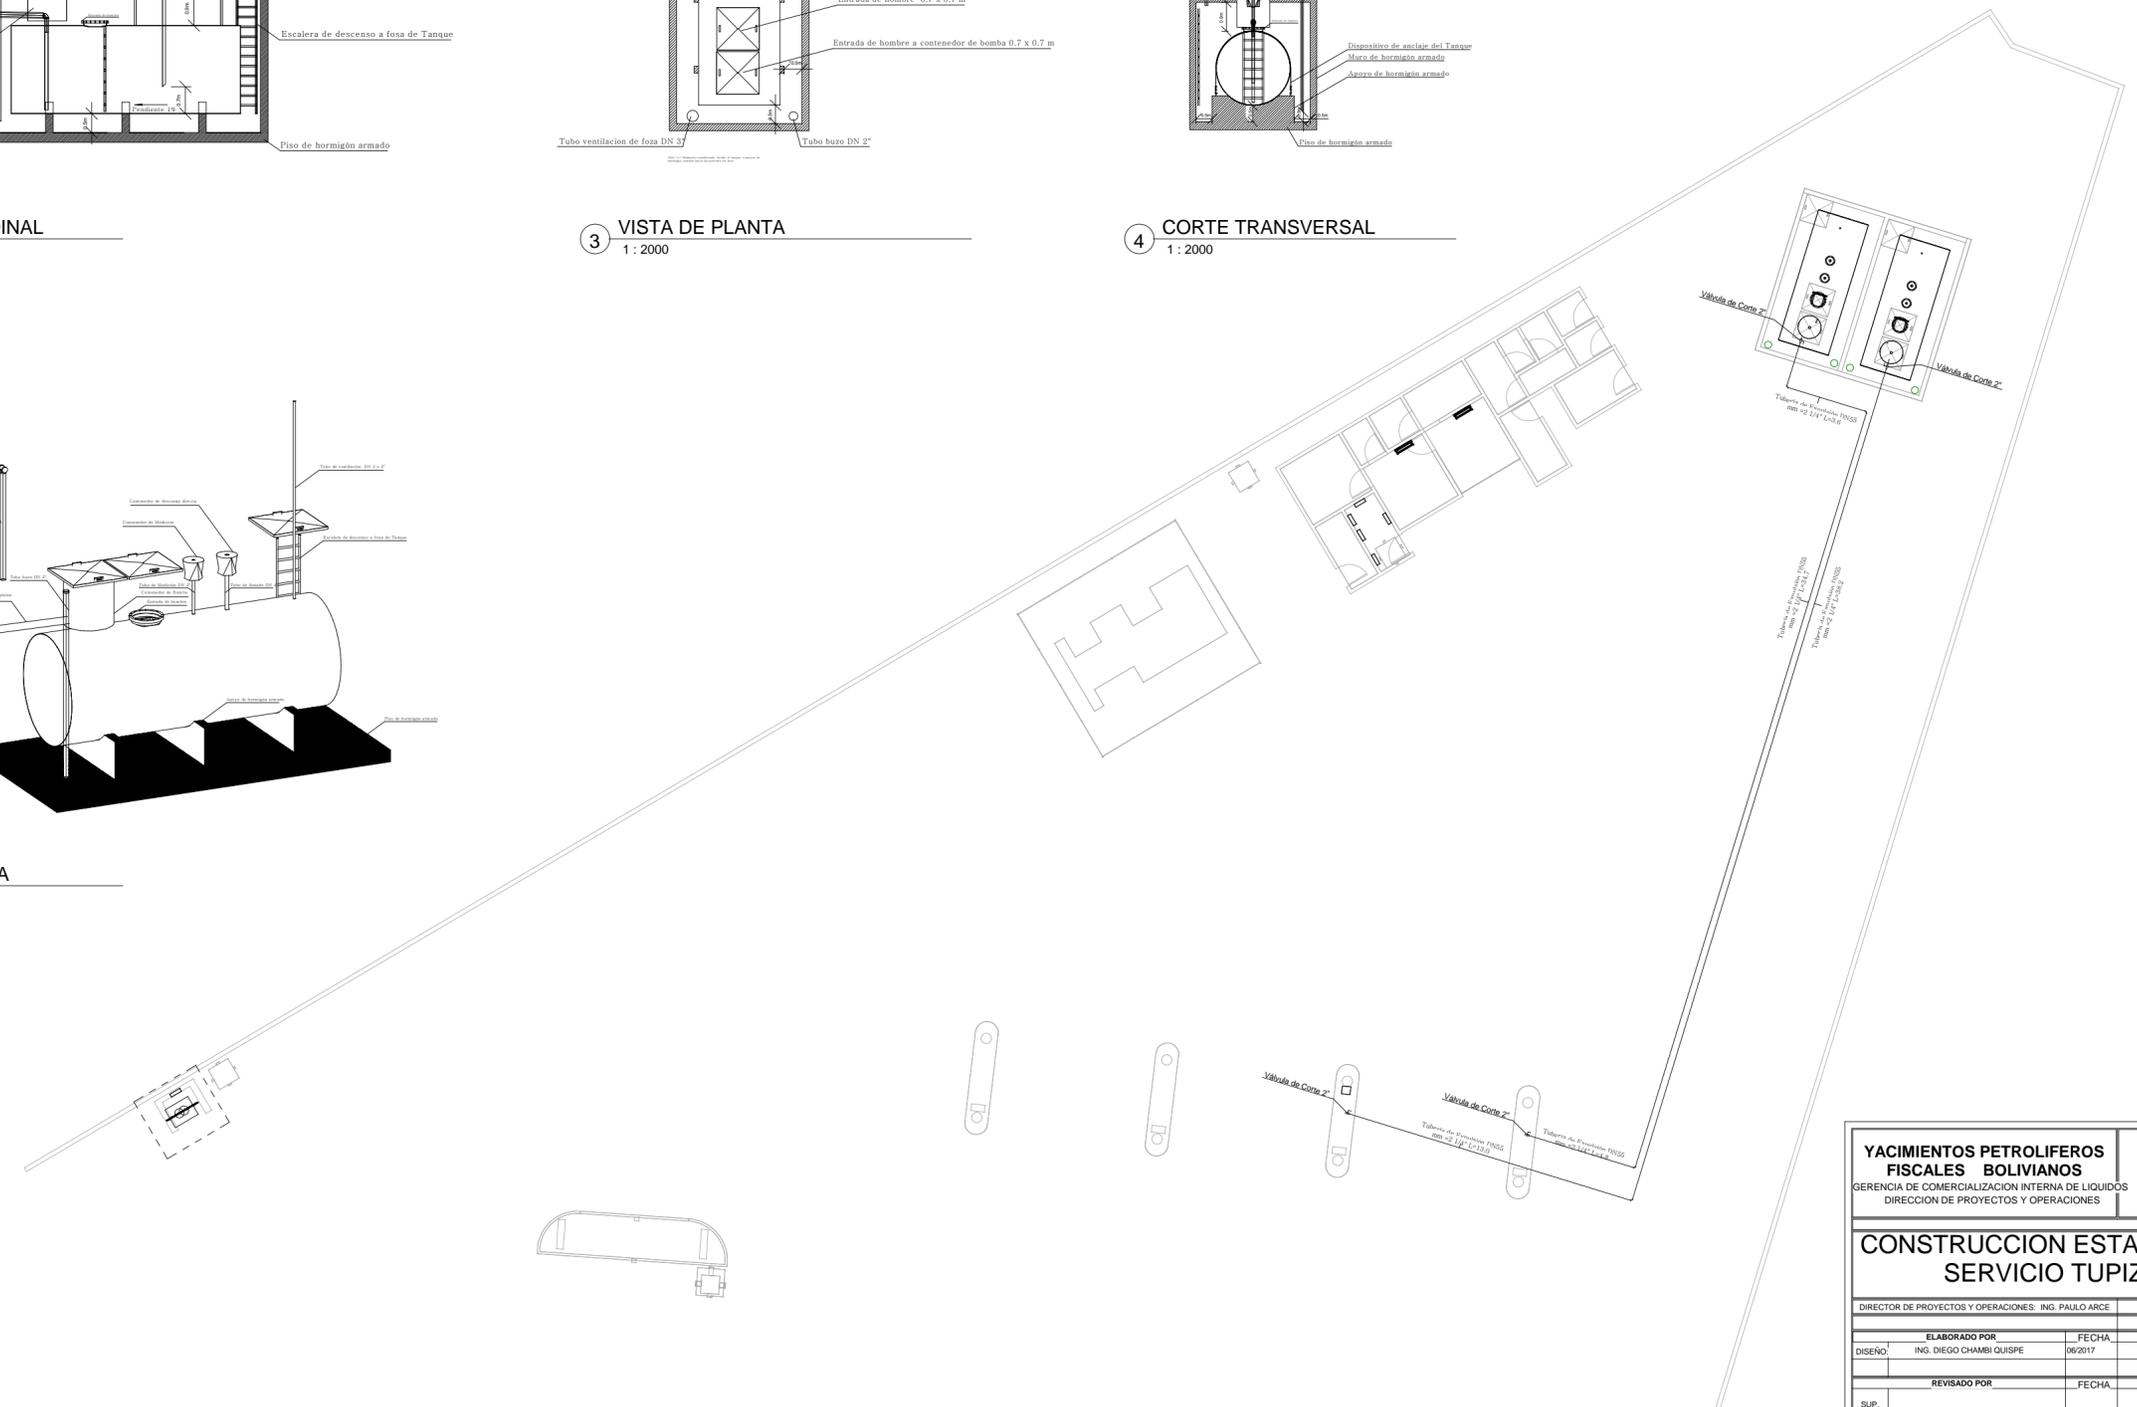

YACIMIENTOS PETROLIFEROS FISCALES BOLIVIANOS		
GERENCIA DE COMERCIALIZACION INTERNA DE LIQUIDOS DIRECCION DE PROYECTOS Y OPERACIONES		
CONSTRUCCION ESTACION DE SERVICIO TUPIZA		
DIRECTOR DE PROYECTOS Y OPERACIONES: ING. PAULLO ARCE		
ELABORADO POR	FECHA	FIRMA
DISEÑO: ING. DIEGO CHAMBI QUISPE	06/2017	
REVISADO POR	FECHA	FIRMA
SUP:		
INSTALACIONES MECANICAS DE LIQUIDOS		
PLANO DE DUCTOS Y DETALLE DE TANQUES		01/01
Scale Como se indica		