


PAVIMENTO MODIFICADO

VECINO

COMUNICACION DE SERVICIOS

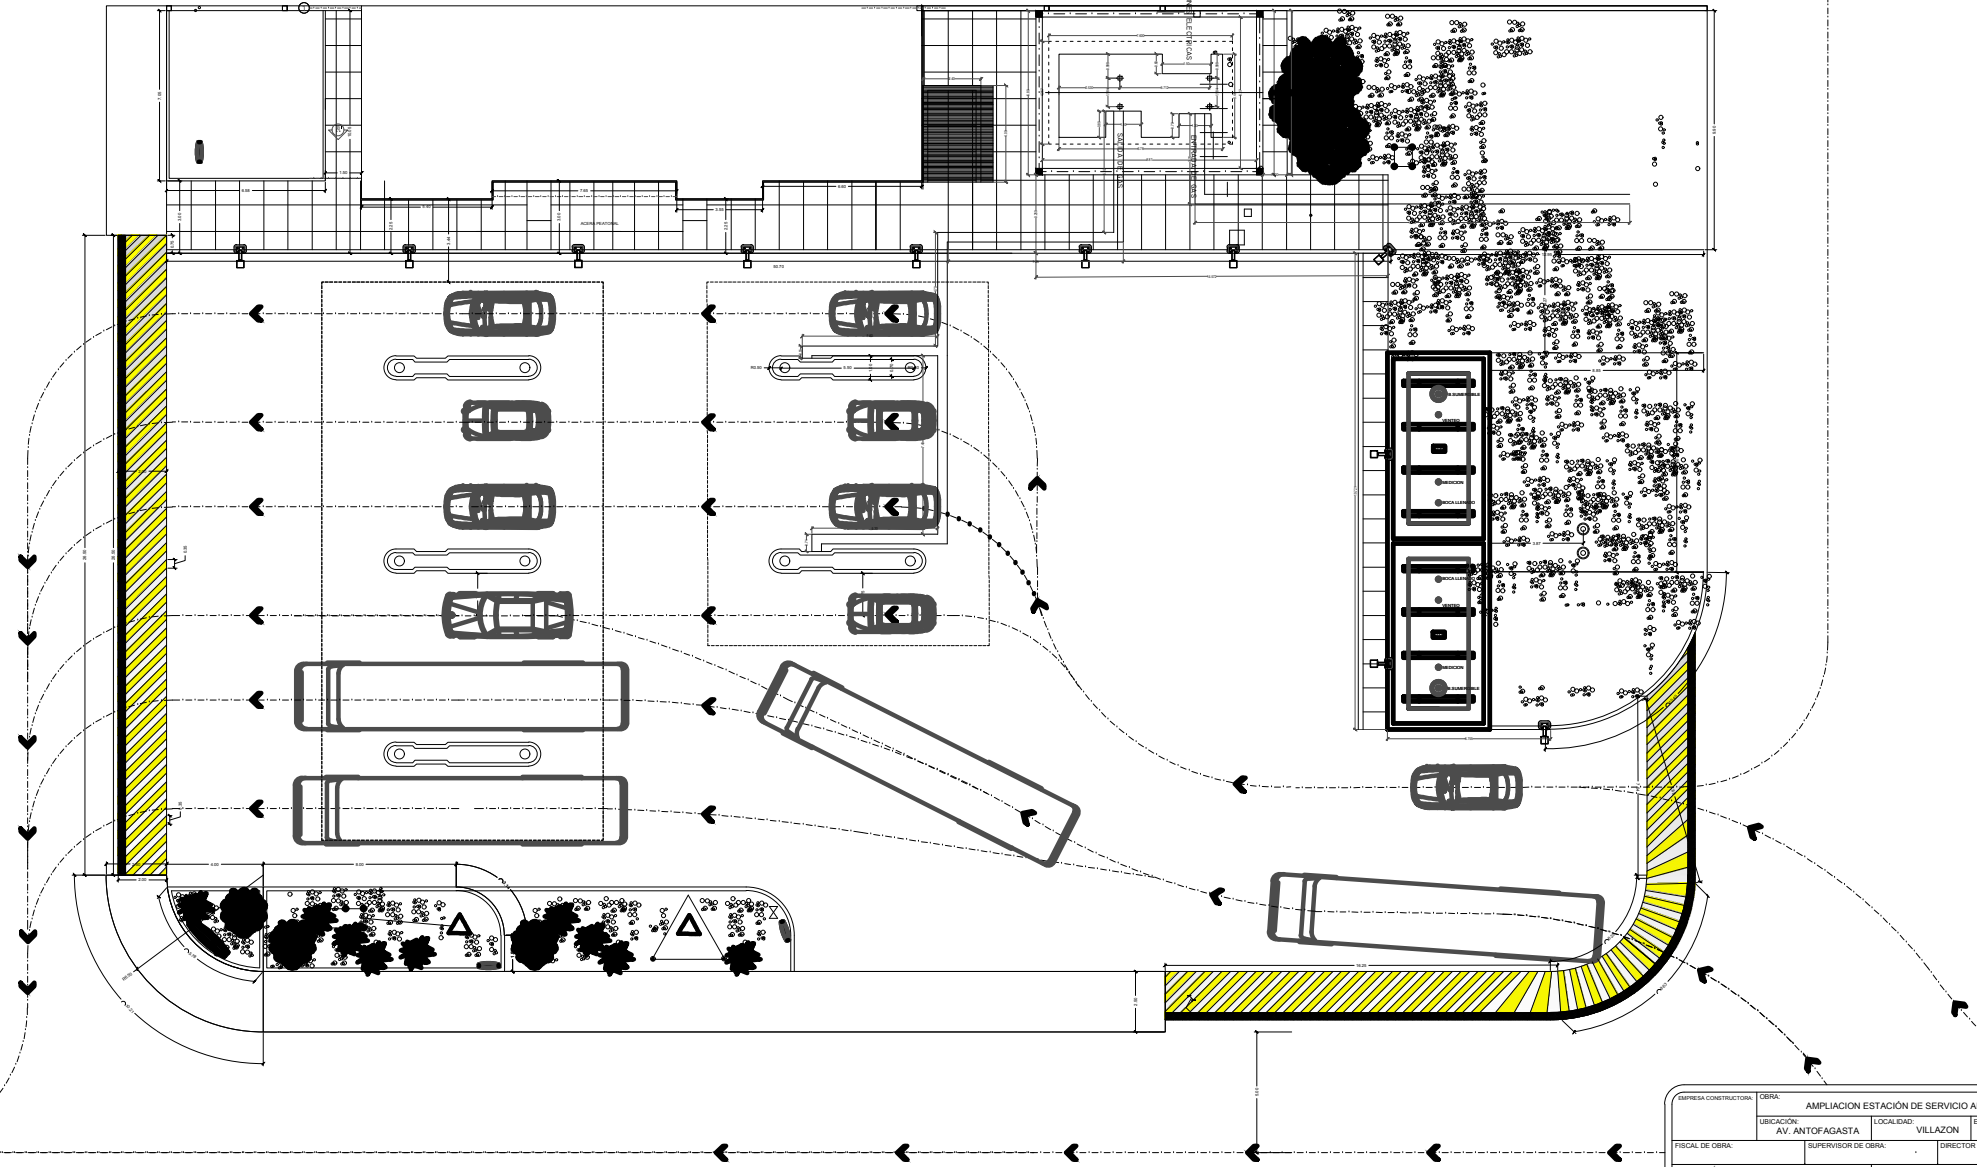

EMPRESA CONSTRUCTORA:	OBRA:	AMPLIACION ESTACION DE SERVICIO ANTOFAGASTA	
UBICACION:	LOCALIDAD:	ESTRUCTURAS:	
AV. ANTOFAGASTA	VILLAZON	ESTRUCTURA	
FISCAL DE OBRA:	SUPERVISOR DE OBRA:	DIRECTOR DE OBRA:	
DESCRIPCION:	REPRESENTANTE LEGAL:		
PLANOS AS BUILT	ESCALA:	FECHA:	LAMINA:
	1:100		