




YACIMIENTOS PETROLÍFEROS FISCALES BOLIVIANOS
GERENCIA DE REDES DE GAS Y DUCTOS
DISTRITO REDES DE GAS CHUQUISACA

ANEXO 4

PLANOS DE LA OBRA

Hoja: 5 de 11

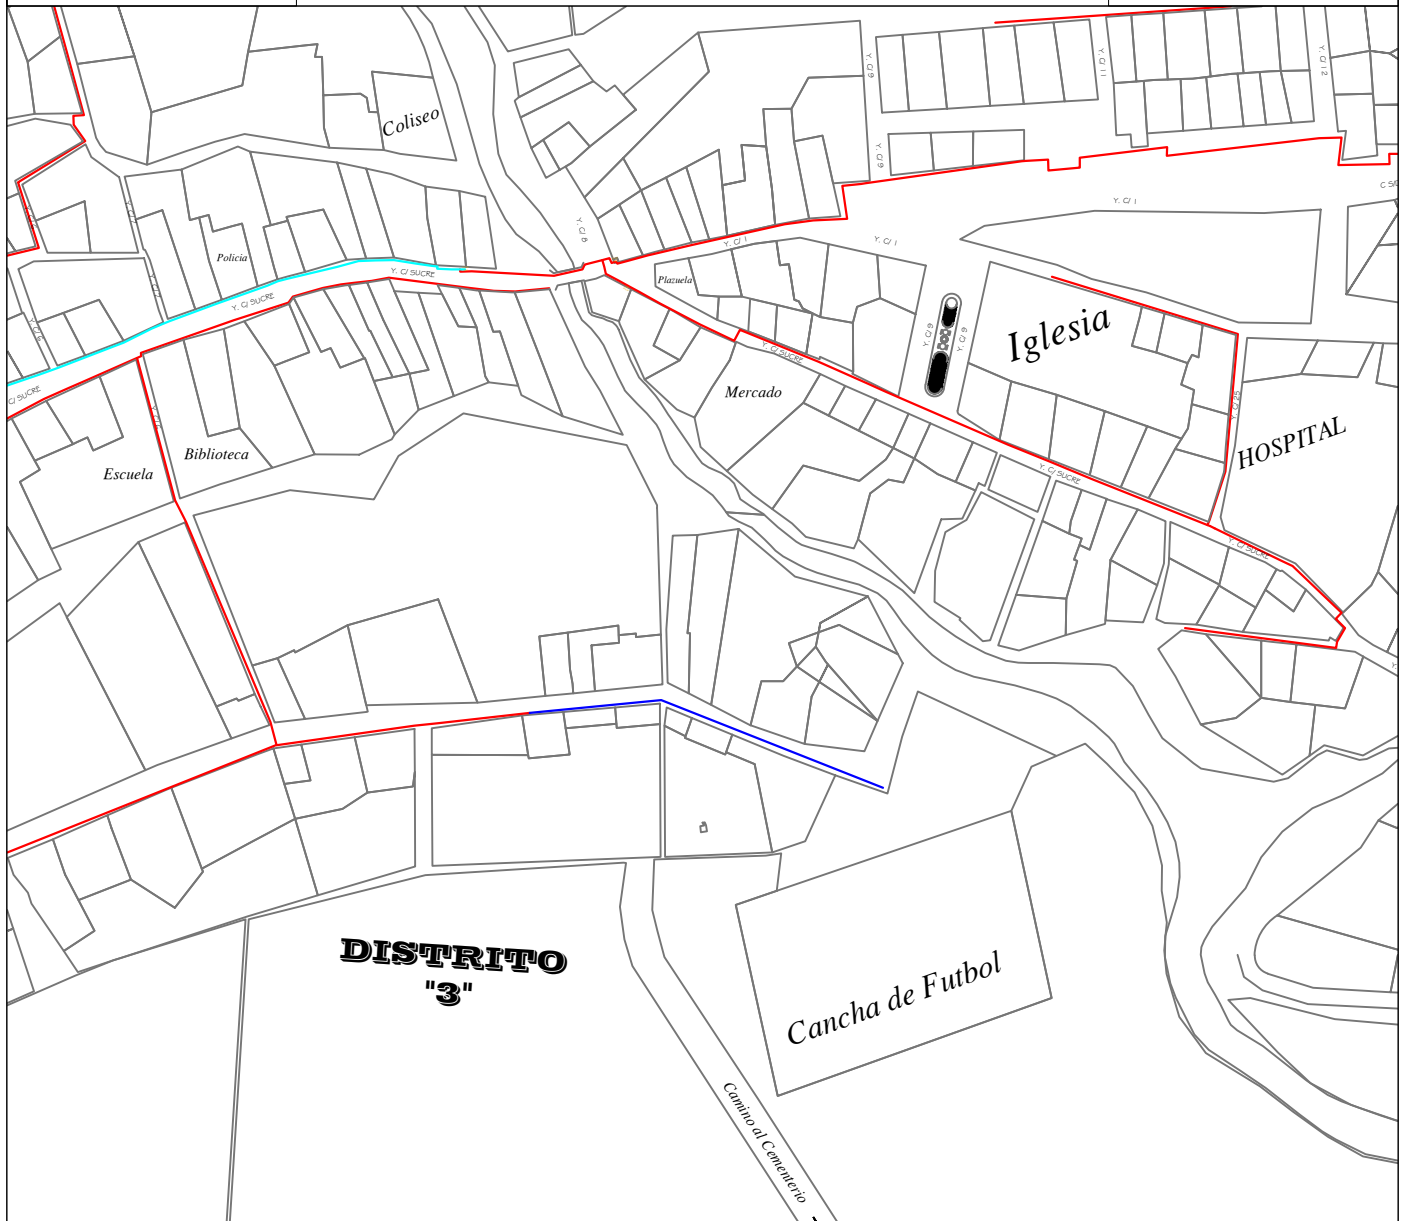

Red Proyectada	Longitud (m)	Válvula PE	Red existente
Tubería PE 90 mm	140,00	90 mm	Tubería PE 90 mm
Tubería PE 63 mm		63 mm	Tubería PE 63 mm
Tubería PE 40 mm		40 mm	Tubería PE 40 mm
Elaborado por:	Revisado por:	Aprobado por:	
Ingeniero de Proyectos	Responsable de Ingeniería y Proyectos	Jefe Unidad Distrital de Construcciones	