



AREA DE
CONSTRUCCION

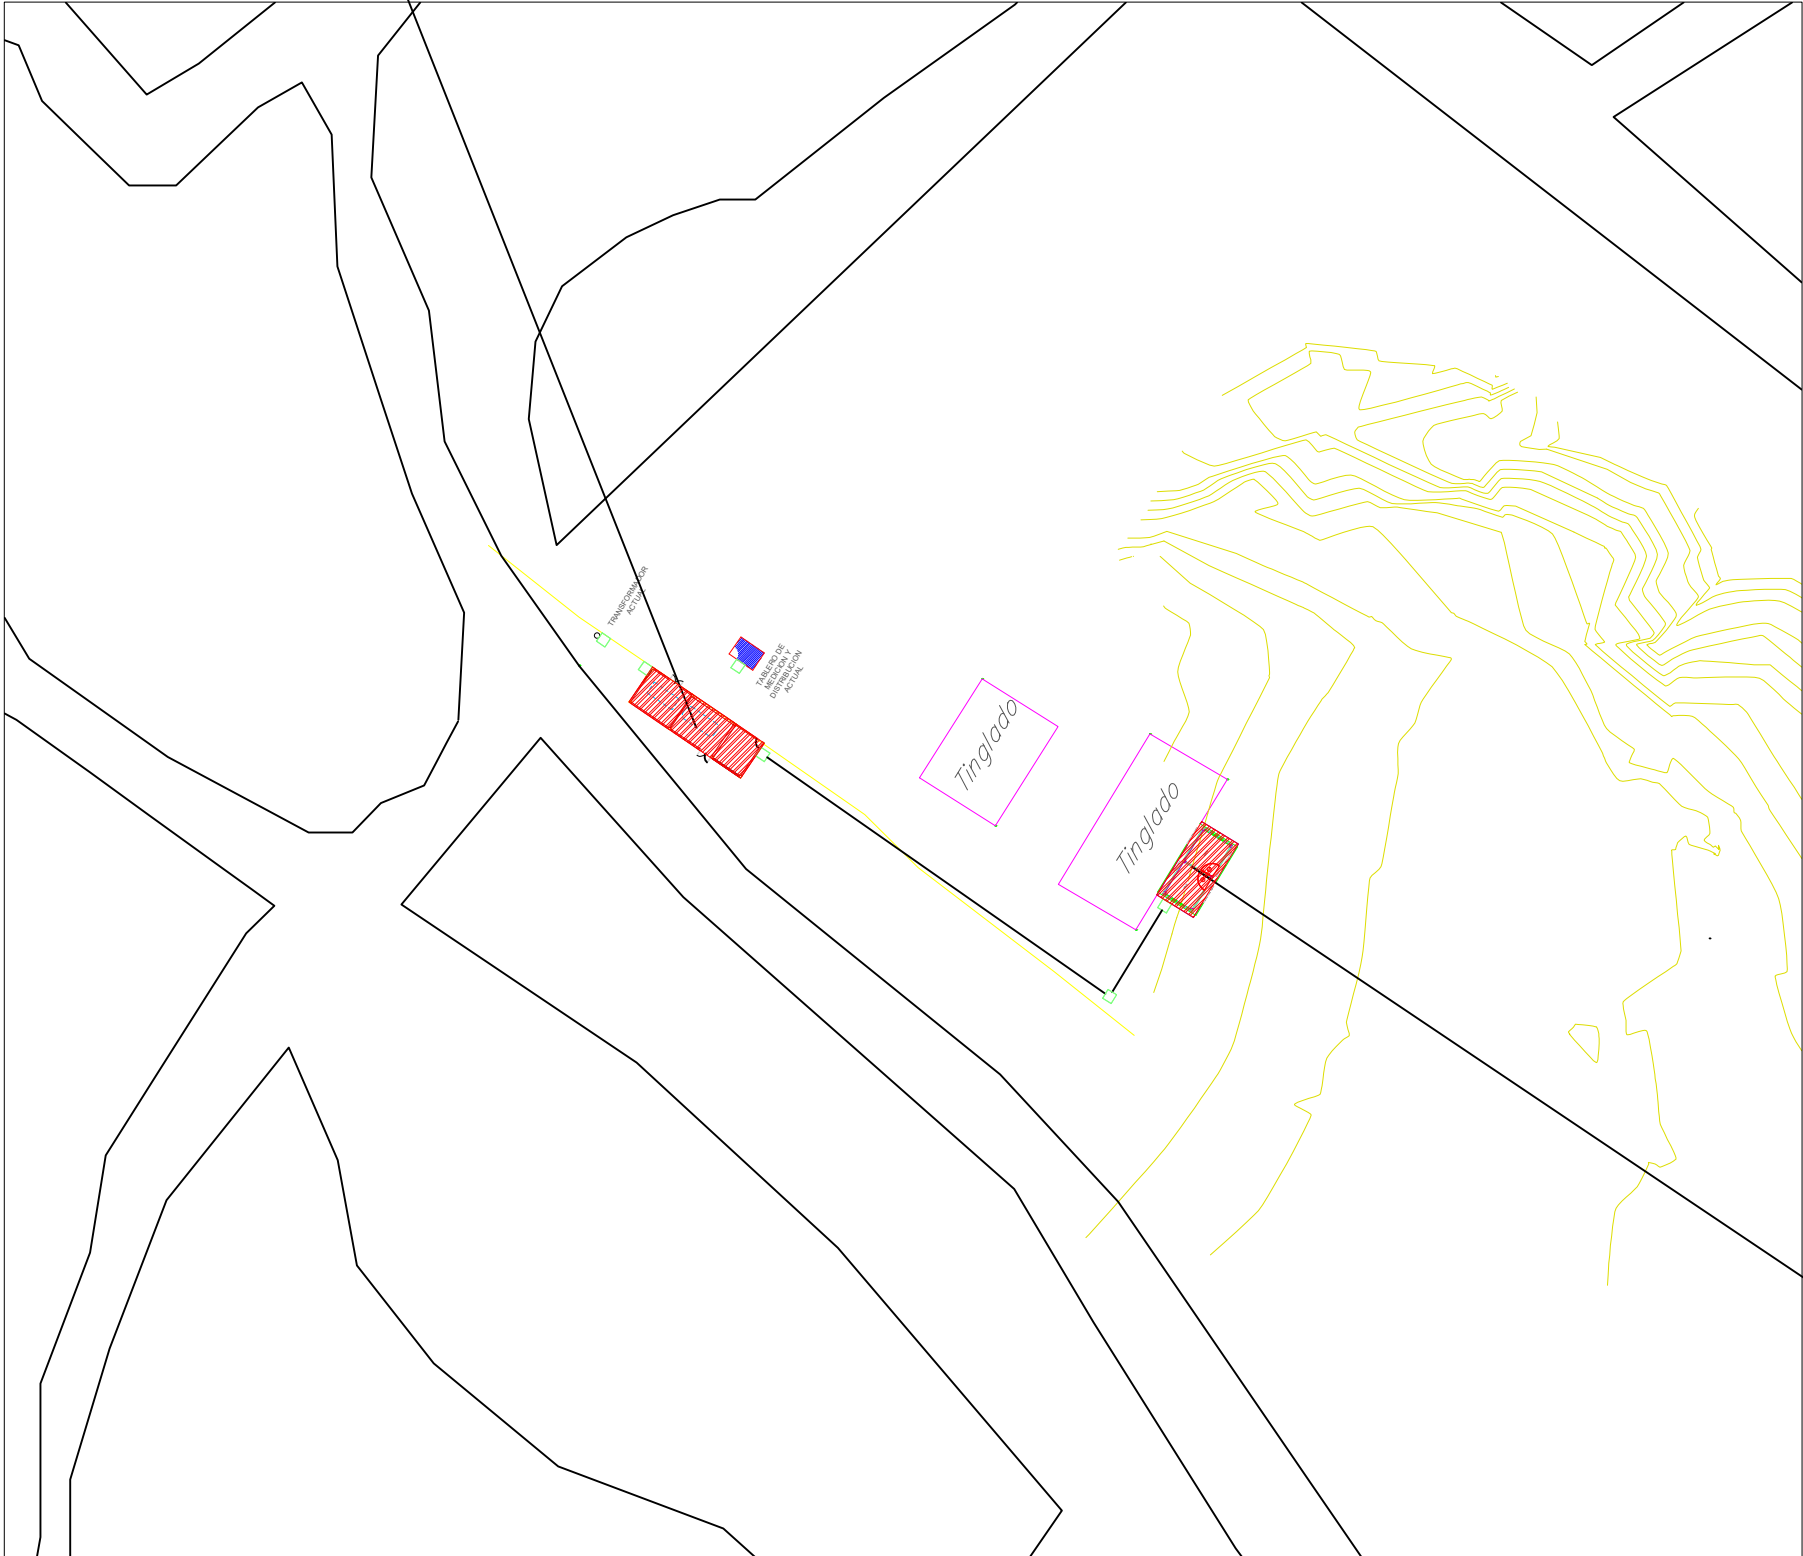


ZONA COMERCIAL BERMEJO

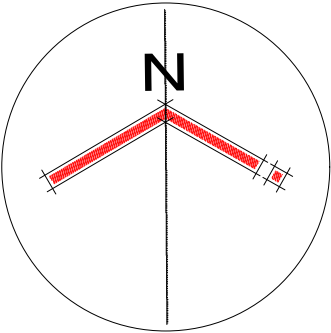


PLANO DE UBICACION

UBICACION

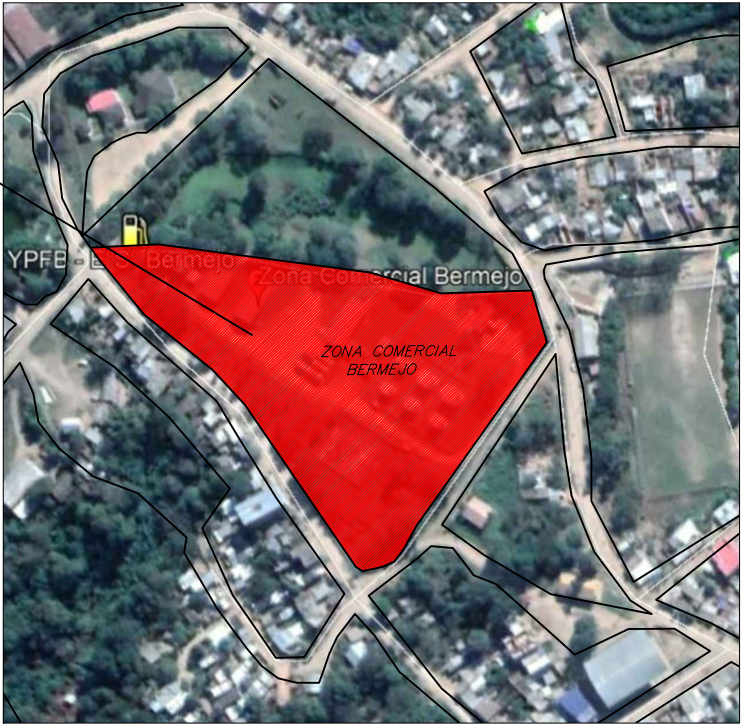

REFERENCIA.
CASETA DE TABLERO

YACIMIENTOS PETROLIFEROS FISCALES BOLIVIANOS GERENCIA DE COMERCIALIZACION DIRECCION DE OPERACION Y MANTENIMIENTO			
Estudio: MANTENIMIENTO Y ADECUACION CASETA SUBSTACION ELECTRICA PLANTA ENGARRAFADORA BERMEJO			
DIRECTOR DE OPERACION Y MANTENIMIENTO: ING. PAULO ARCE S.			
	ELABORADO POR	FECHA	FIRMA
DISEÑO:	ING JUAN JOSE JIMENEZ.	ABRIL 2018	
DIBUJO:	ING JUAN JOSE JIMENEZ.		
Título: ARQUITECTONICO			
UBICACION		CODIGO:	Nº de Lamina: 01/01
Escala: GRAFICA			