


# ZONA COMERCIAL COBIJA

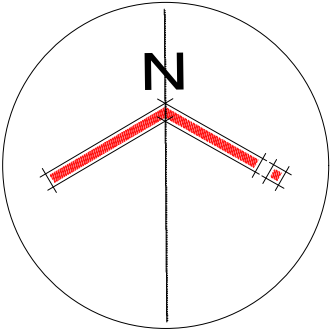


PLANO DE UBICACION



UBICACION

REFERENCIA.  
CASETA DE TABLERO

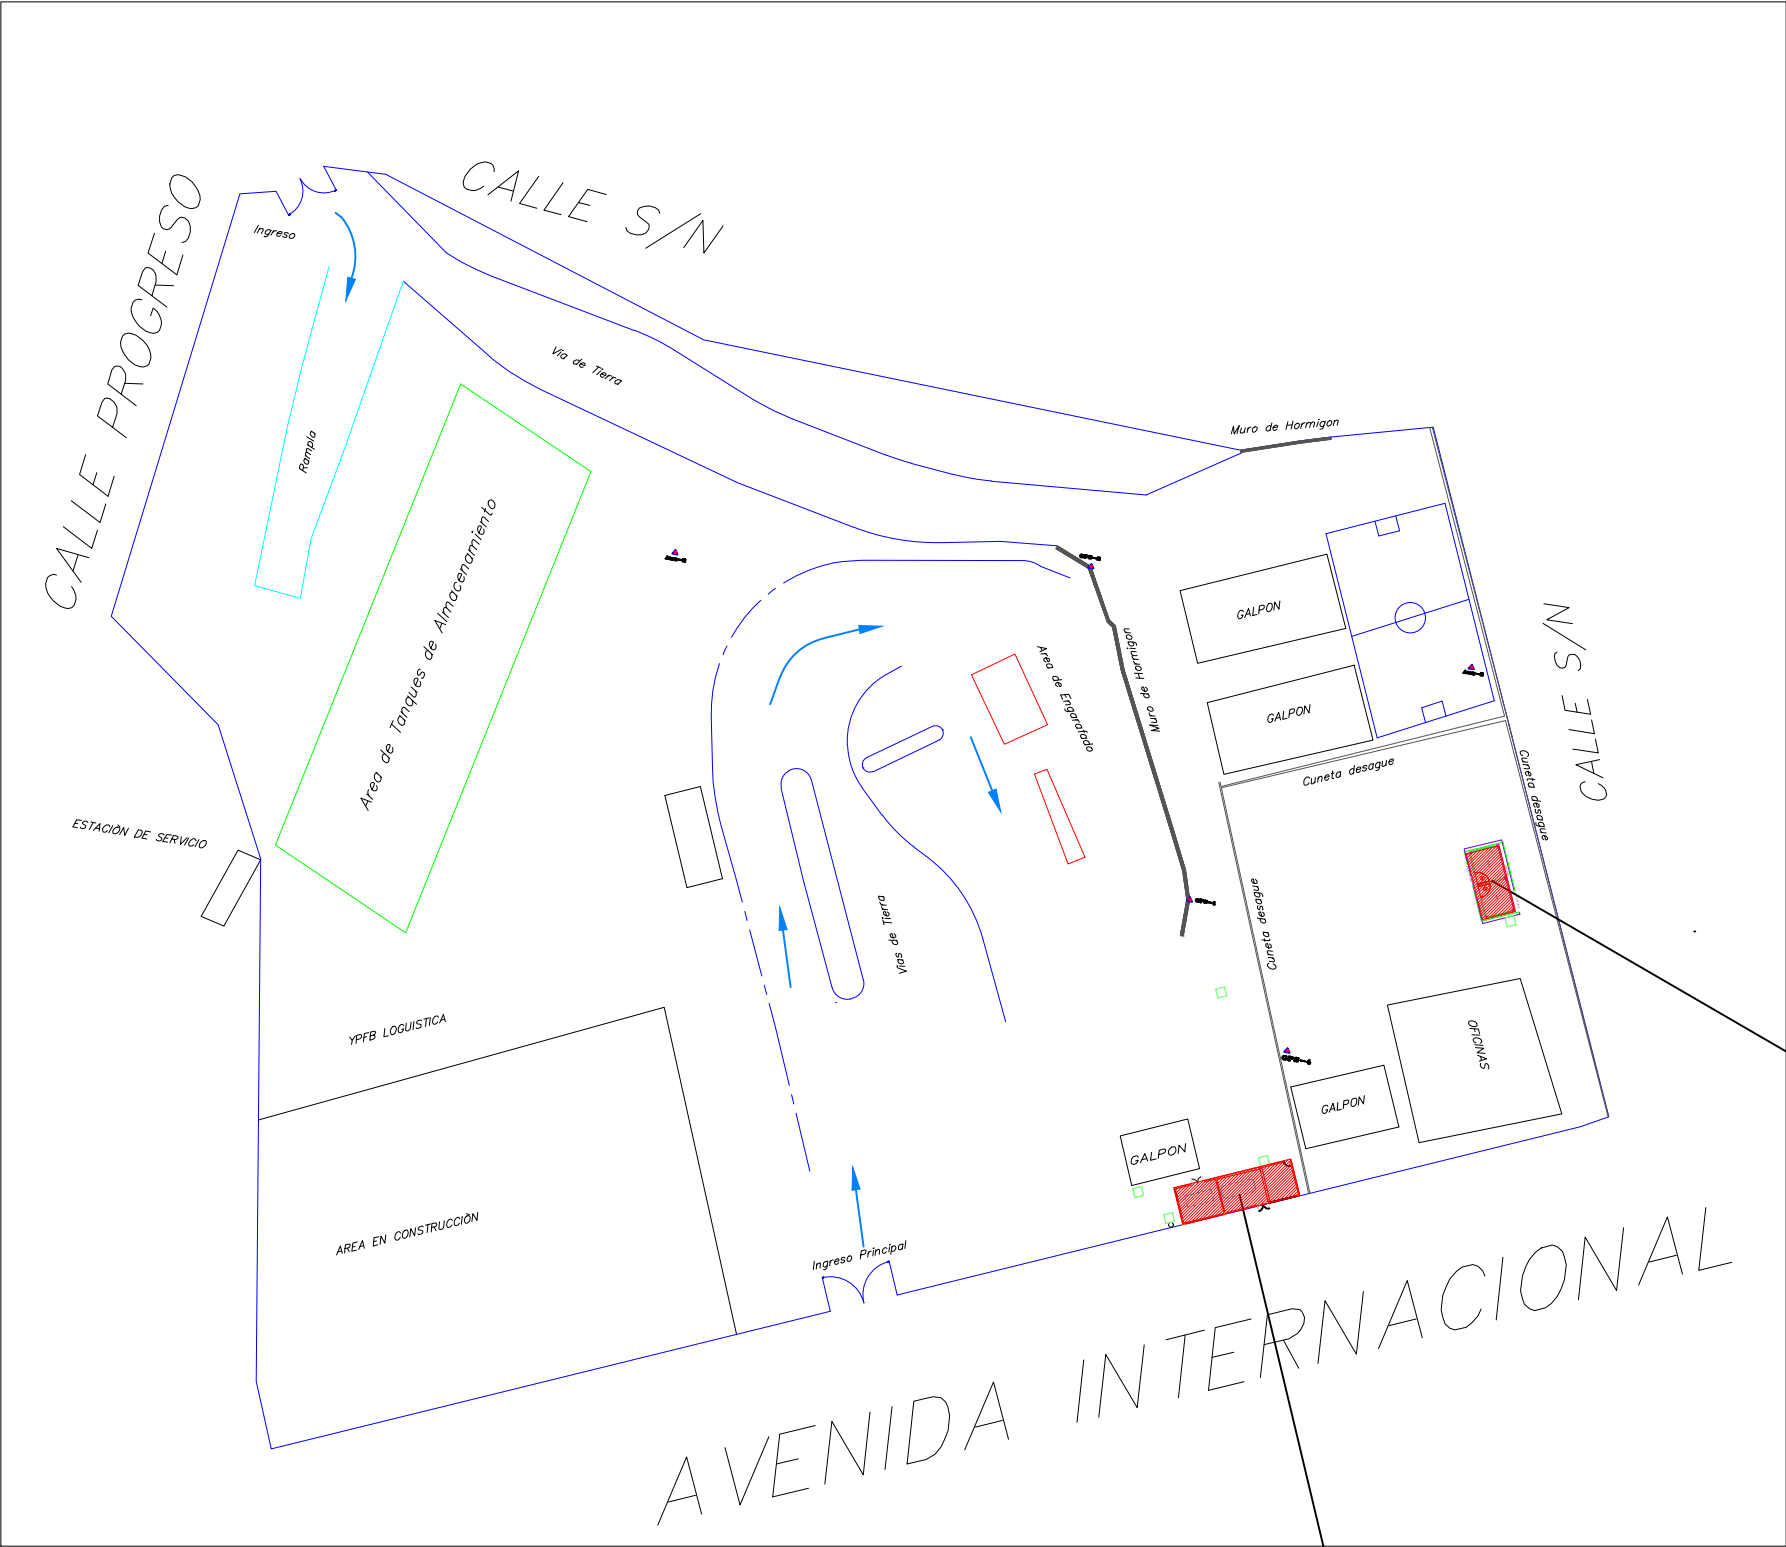

AREA DE  
CONSTRUCCION

YACIMIENTOS PETROLIFEROS FISCALES BOLIVIANOS			
GERENCIA DE COMERCIALIZACION			
DIRECCION DE OPERACION Y MANTENIMIENTO			
Estudio:			
MANTENIMIENTO Y ADECUACION CASETA SUBSTACION ELECTRICA PLANTA ENGARRAFADORA COBIJA			
DIRECTOR DE OPERACION Y MANTENIMIENTO: ING. PAULO ARCE S.			
	ELABORADO POR	FECHA	FIRMA
DISEÑO:	ING JUAN JOSE JIMENEZ.	ABRIL 2018	
DIBUJO:	ING JUAN JOSE JIMENEZ.		
Título:			
ARQUITECTONICO			
UBICACION		CODIGO:	Nº de Laminas:
Escala:		GRAFICA	01/01