



VIGA CADENA

DETALLE ESTRIBOS COLUMNS



CUADRO DE COLUMNAS
Escala 1:50



DETALLE LOSA TRANSFORMADOR TIPO III.

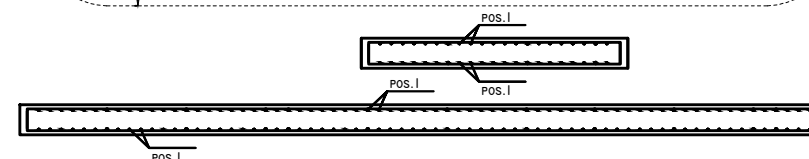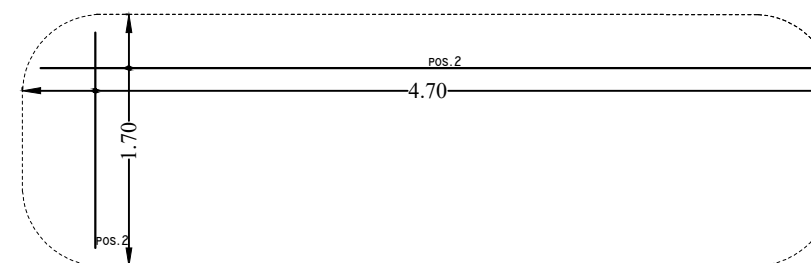

DETALLE LOSA TRANSFORMADOR TIPO III-I.

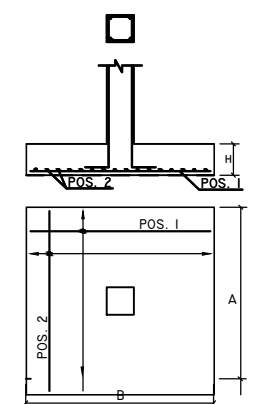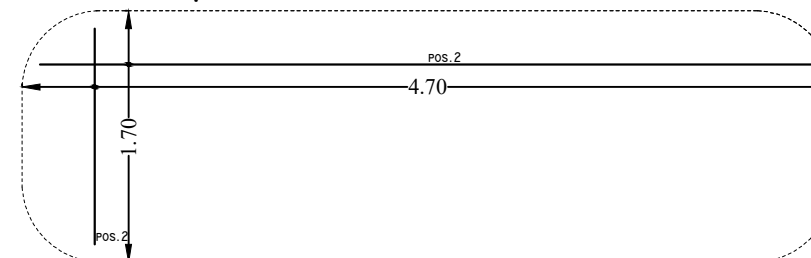

la fuerza que transforma Bolivia

Estudio:

MANTENIMIENTO Y ADECUACION
CASETA SUBESTACION ELECTRICA PLANTA ENGARRAFADORA
COBIJA

DIRECTOR DE PROYECTOS Y OPERACIONES: ING. PAULO ARCE S.

	ELABORADO POR	FECHA	FIRMA
DISEÑO:	ING. JUAN JOSE JIMENEZ.	ABRIL 2018	
DIBUJO:	ING. JUAN JOSE JIMENEZ.		

Título:

PLANOS ESTRUCTURALES

CODIGO:

Nº de Lamina:

Escala:

1:100

01/01