
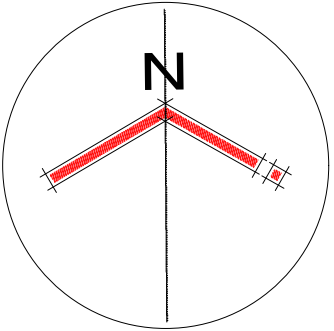


REFERENCIA.
CASETA DE TABLERO

AREA DE
CONSTRUCCION

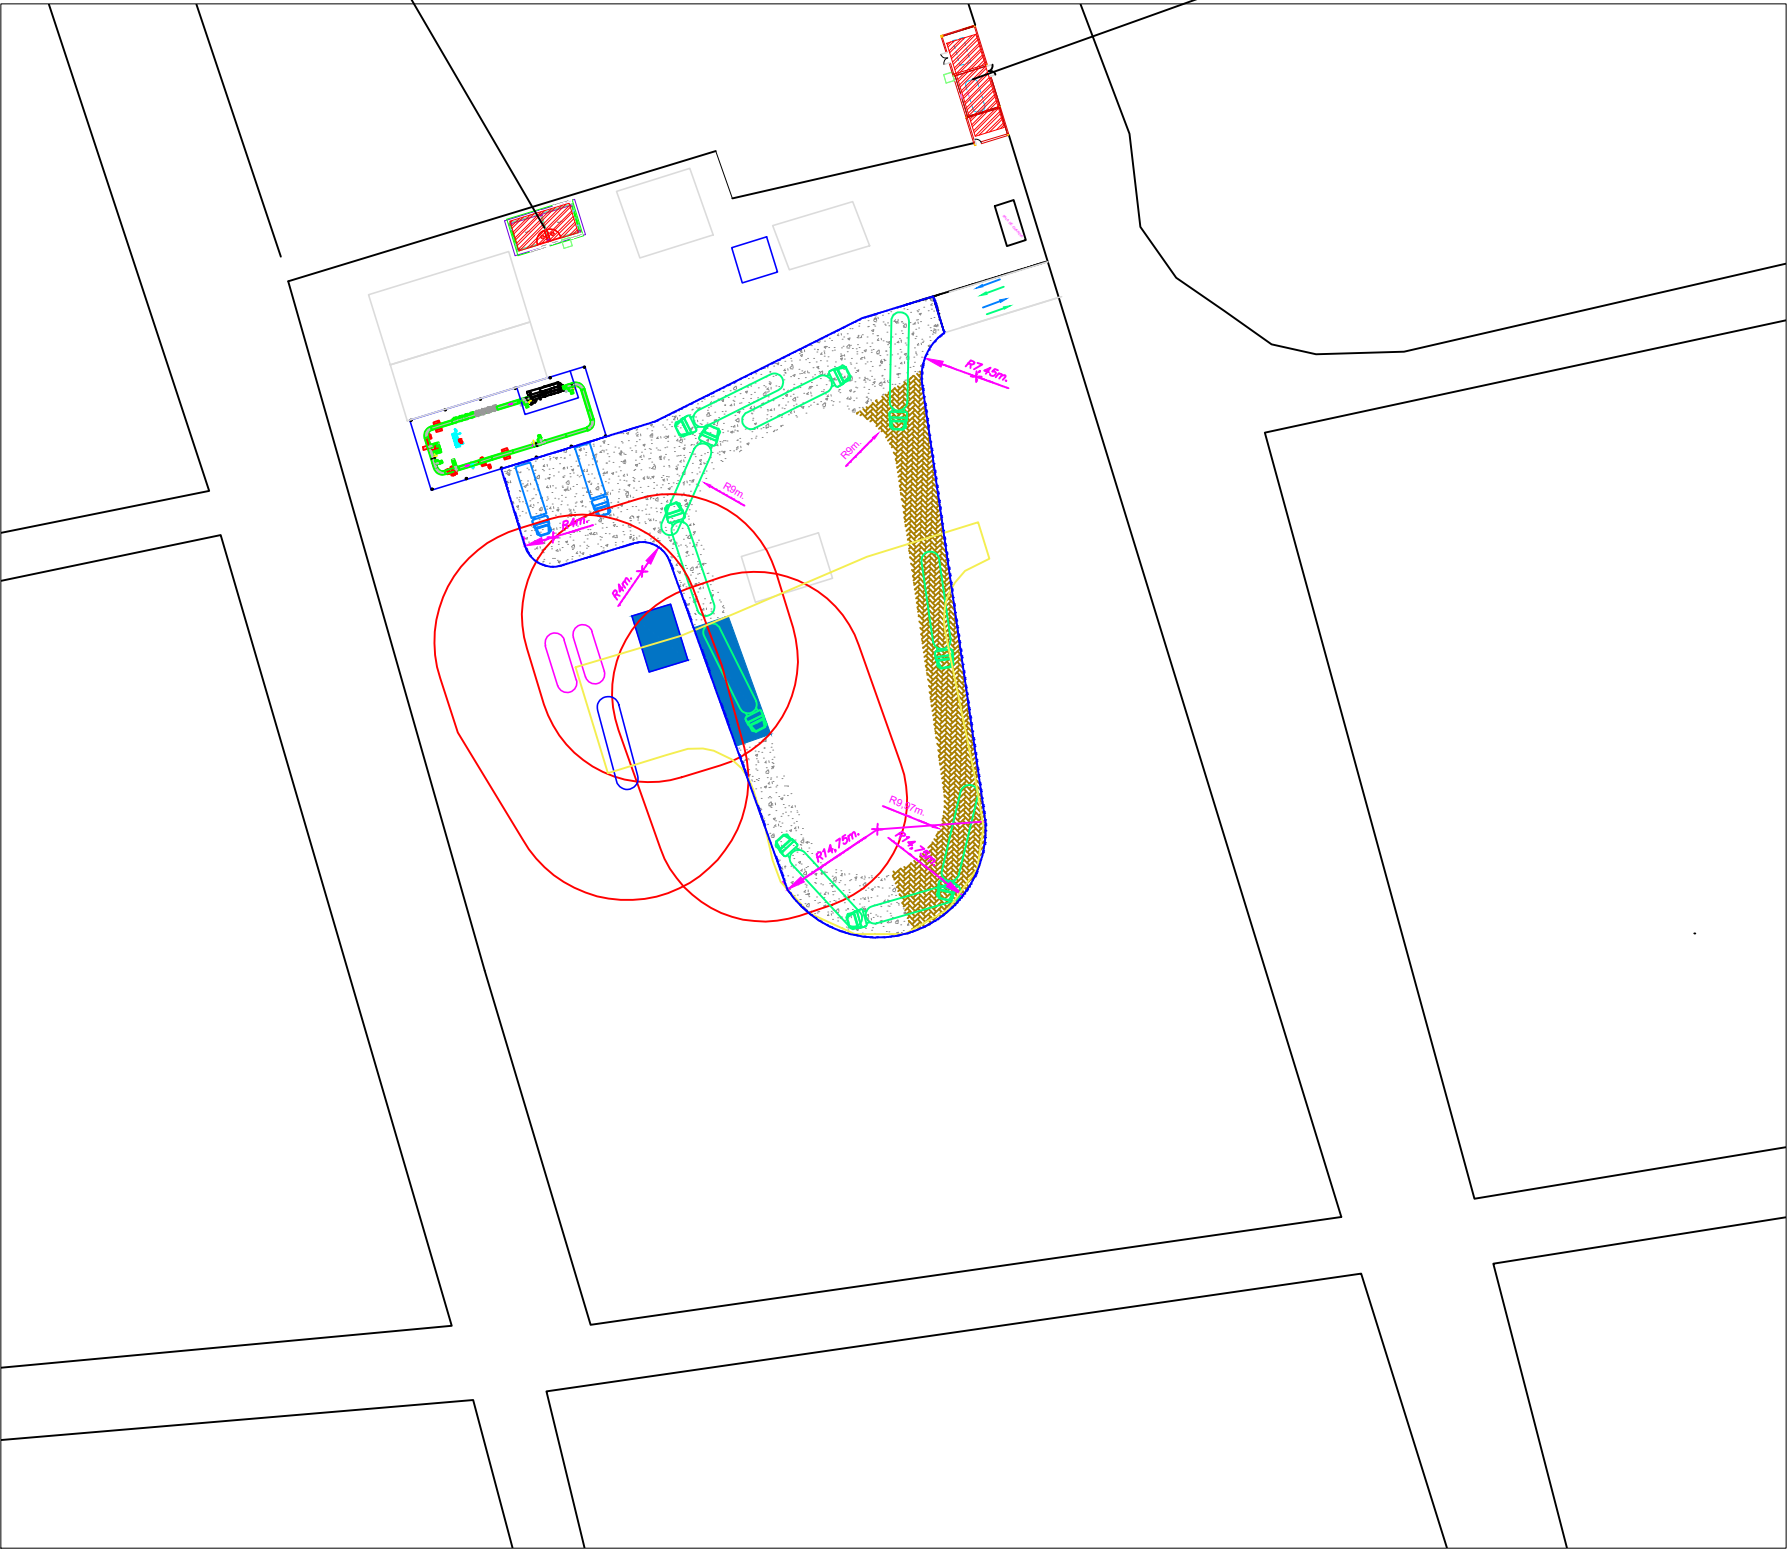

PLANO DE UBICACION

UBICACION



ZONA COMERCIAL PUERTO SUAREZ

YACIMIENTOS PETROLIFEROS FISCALES BOLIVIANOS GERENCIA DE COMERCIALIZACION DIRECCION DE OPERACION Y MANTENIMIENTO			
Estudio: MANTENIMIENTO Y ADECUACION CASETA SUBESTACION ELECTRICA PLANTA ENGARRAFADORA COBIJA			
DIRECTOR DE OPERACION Y MANTENIMIENTO: ING. PAULO ARCE S.			
	ELABORADO POR	FECHA	FIRMA
DISEÑO:	ING. JUAN JOSE JIMENEZ.	ABRIL 2018	
DIBUJO:	ING. JUAN JOSE JIMENEZ.		
Título: ARQUITECTONICO			
UBICACION		CODIGO:	Nº de Lamina:
Escala: GRAFICA			01/01