



ZONA COMERCIAL PUERTO VILLARROEL

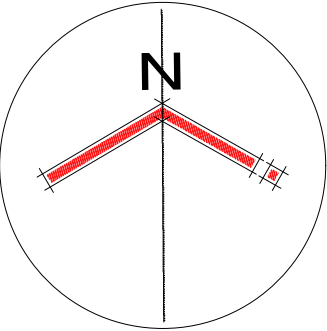

PLANO DE UBICACION

UBICACION

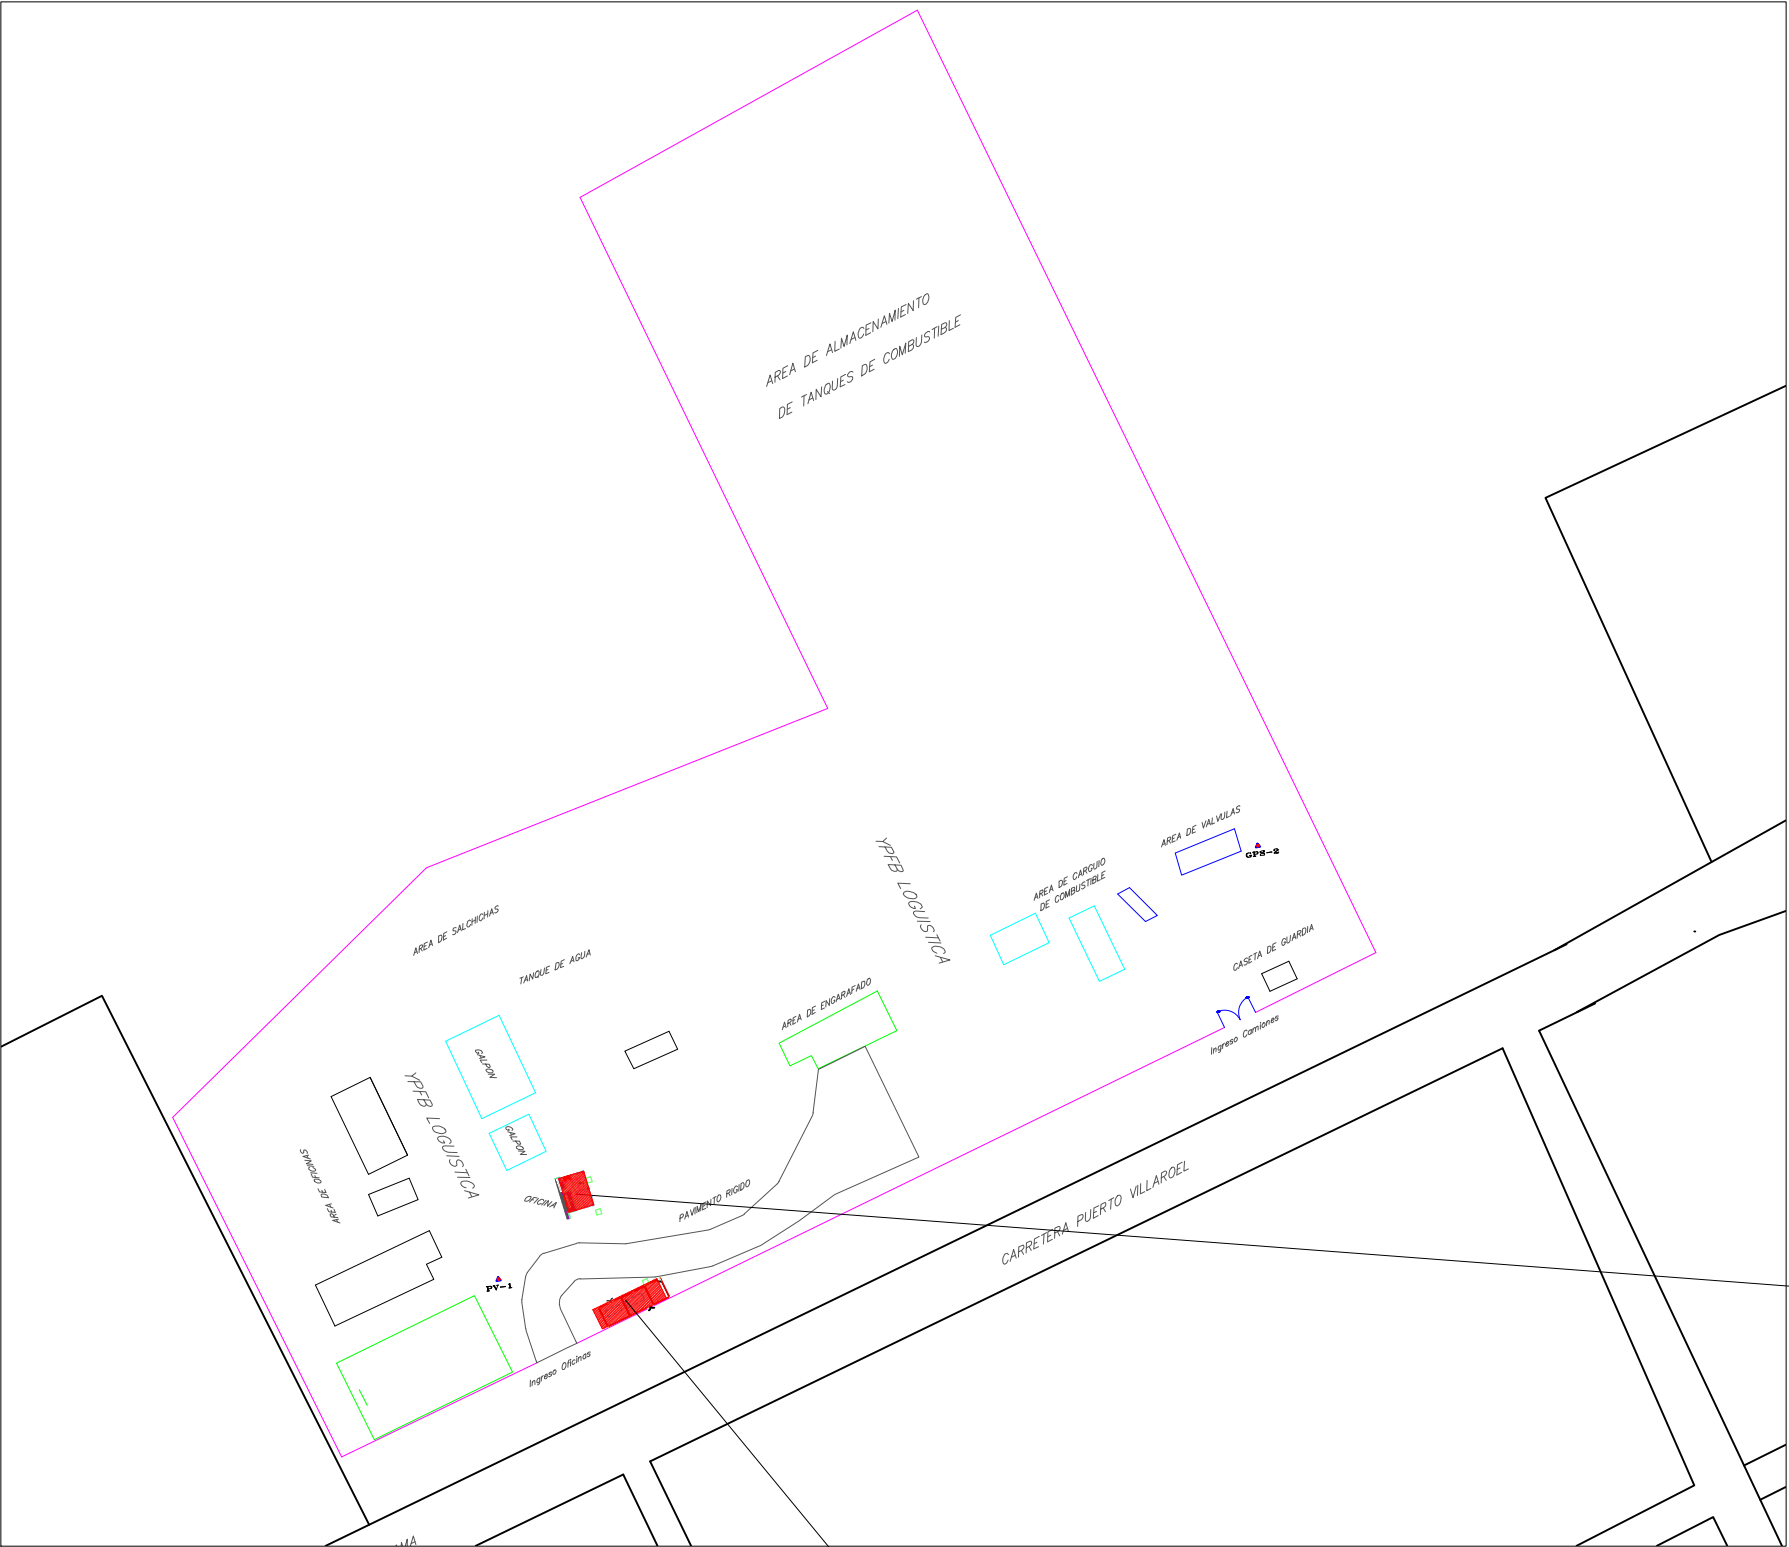

REFERENCIA.
CASETA DE TABLERO KC.

YACIMIENTOS PETROLIFEROS FISCALES BOLIVIANOS GERENCIA DE COMERCIALIZACION DIRECCION DE OPERACION Y MANTENIMIENTO			 <small>La fuerza que transforma Bolivia</small>
Estudio: MANTENIMIENTO Y ADECUACION CASETA SUBESTACION ELECTRICA PLANTA ENGARRAFADORA PUERTO VILLARROEL			
DIRECTOR DE OPERACION Y MANTENIMIENTO: ING. PAULO ARCE S.			
	ELABORADO POR	FECHA	FIRMA
DISEÑO:	ING JUAN JOSE JIMENEZ.	ABRIL 2018	
DIBUJO:	ING JUAN JOSE JIMENEZ.		
Título: ARQUITECTONICO			
UBICACION		CODIGO:	Nº de Laminas: 01/01
Escala: GRAFICA			